
K záměru č. 7/2019

Lokalita Horní Chaloupky

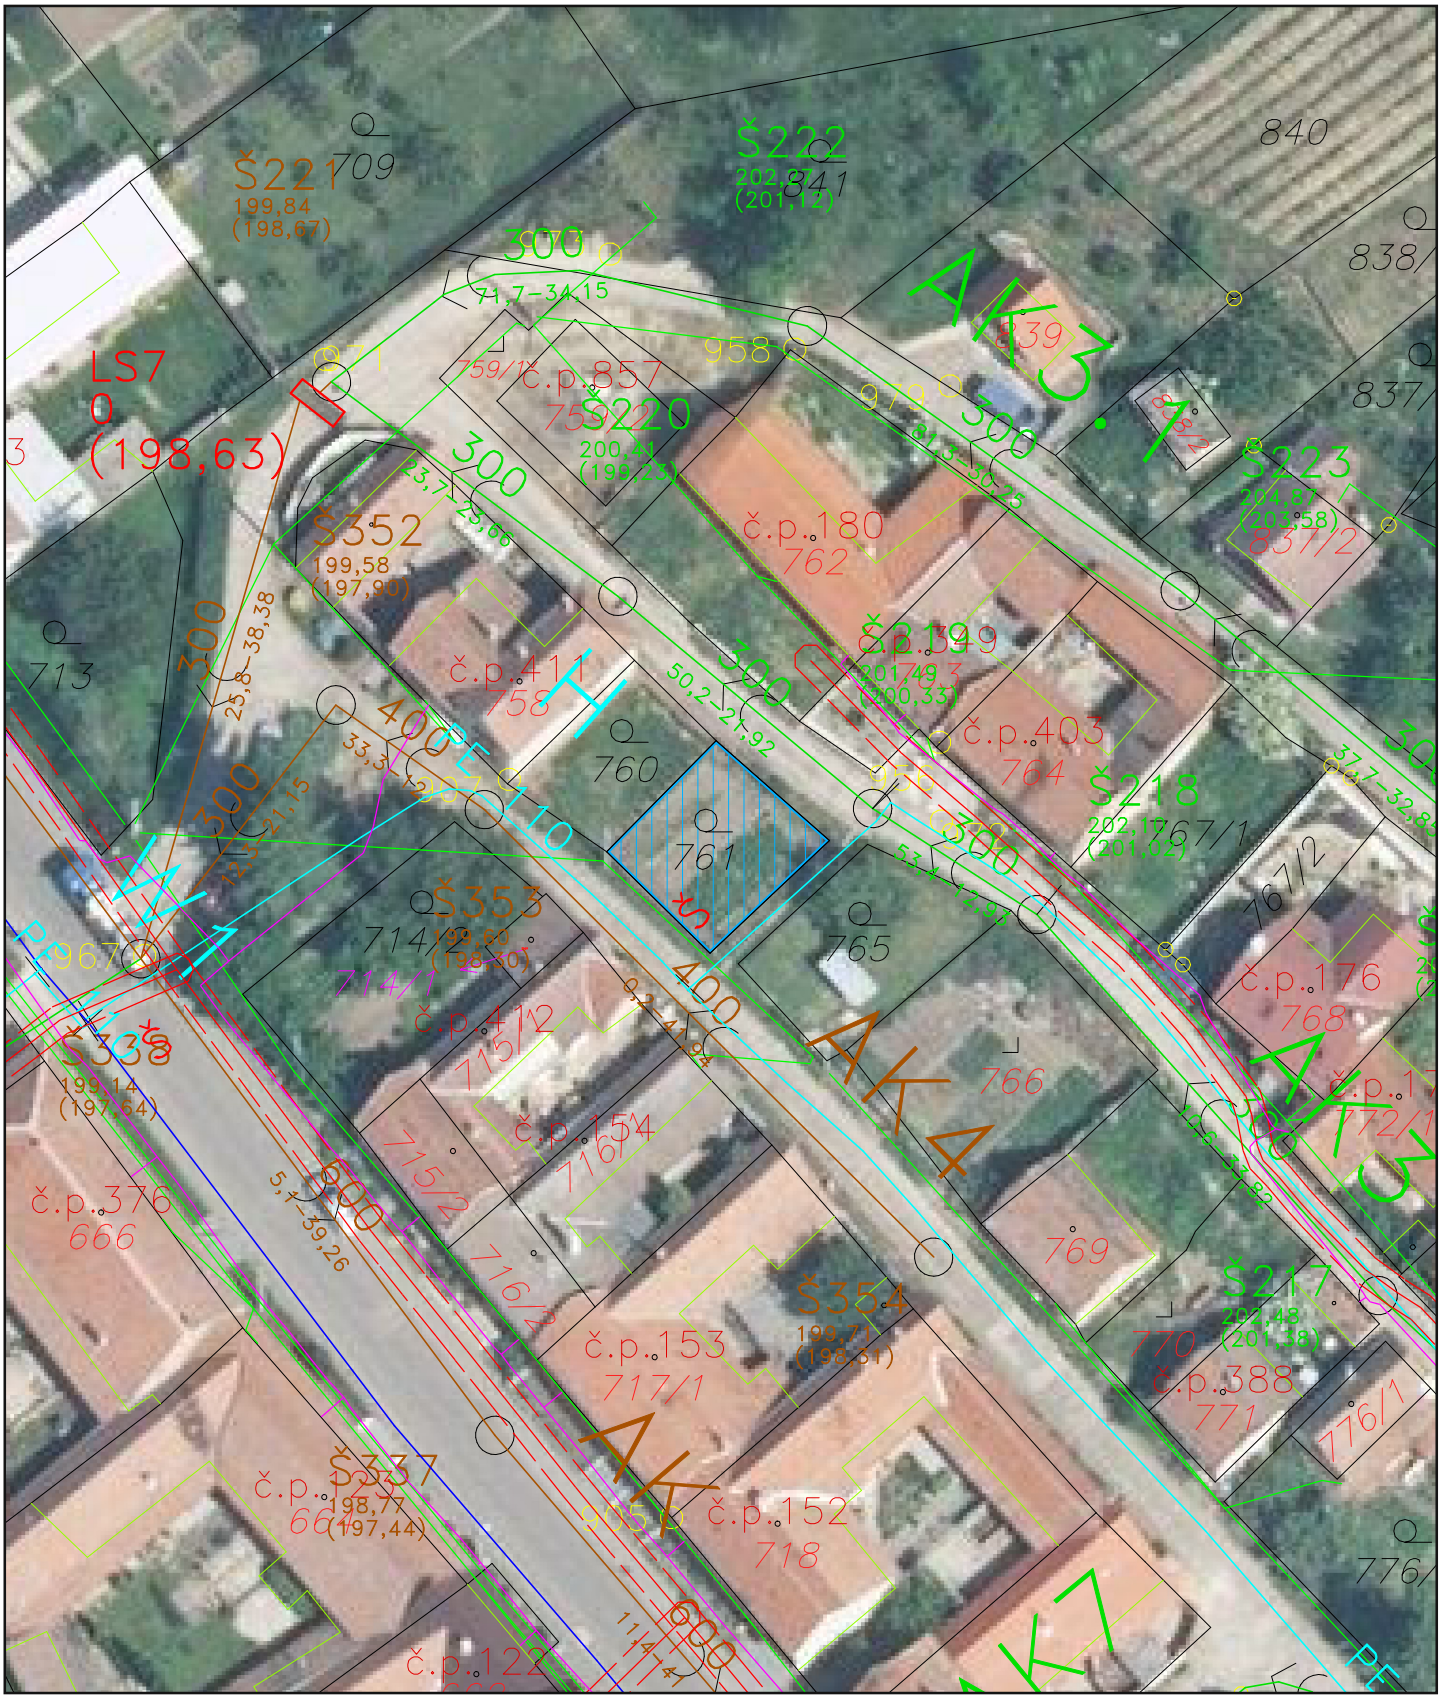

1 : 500