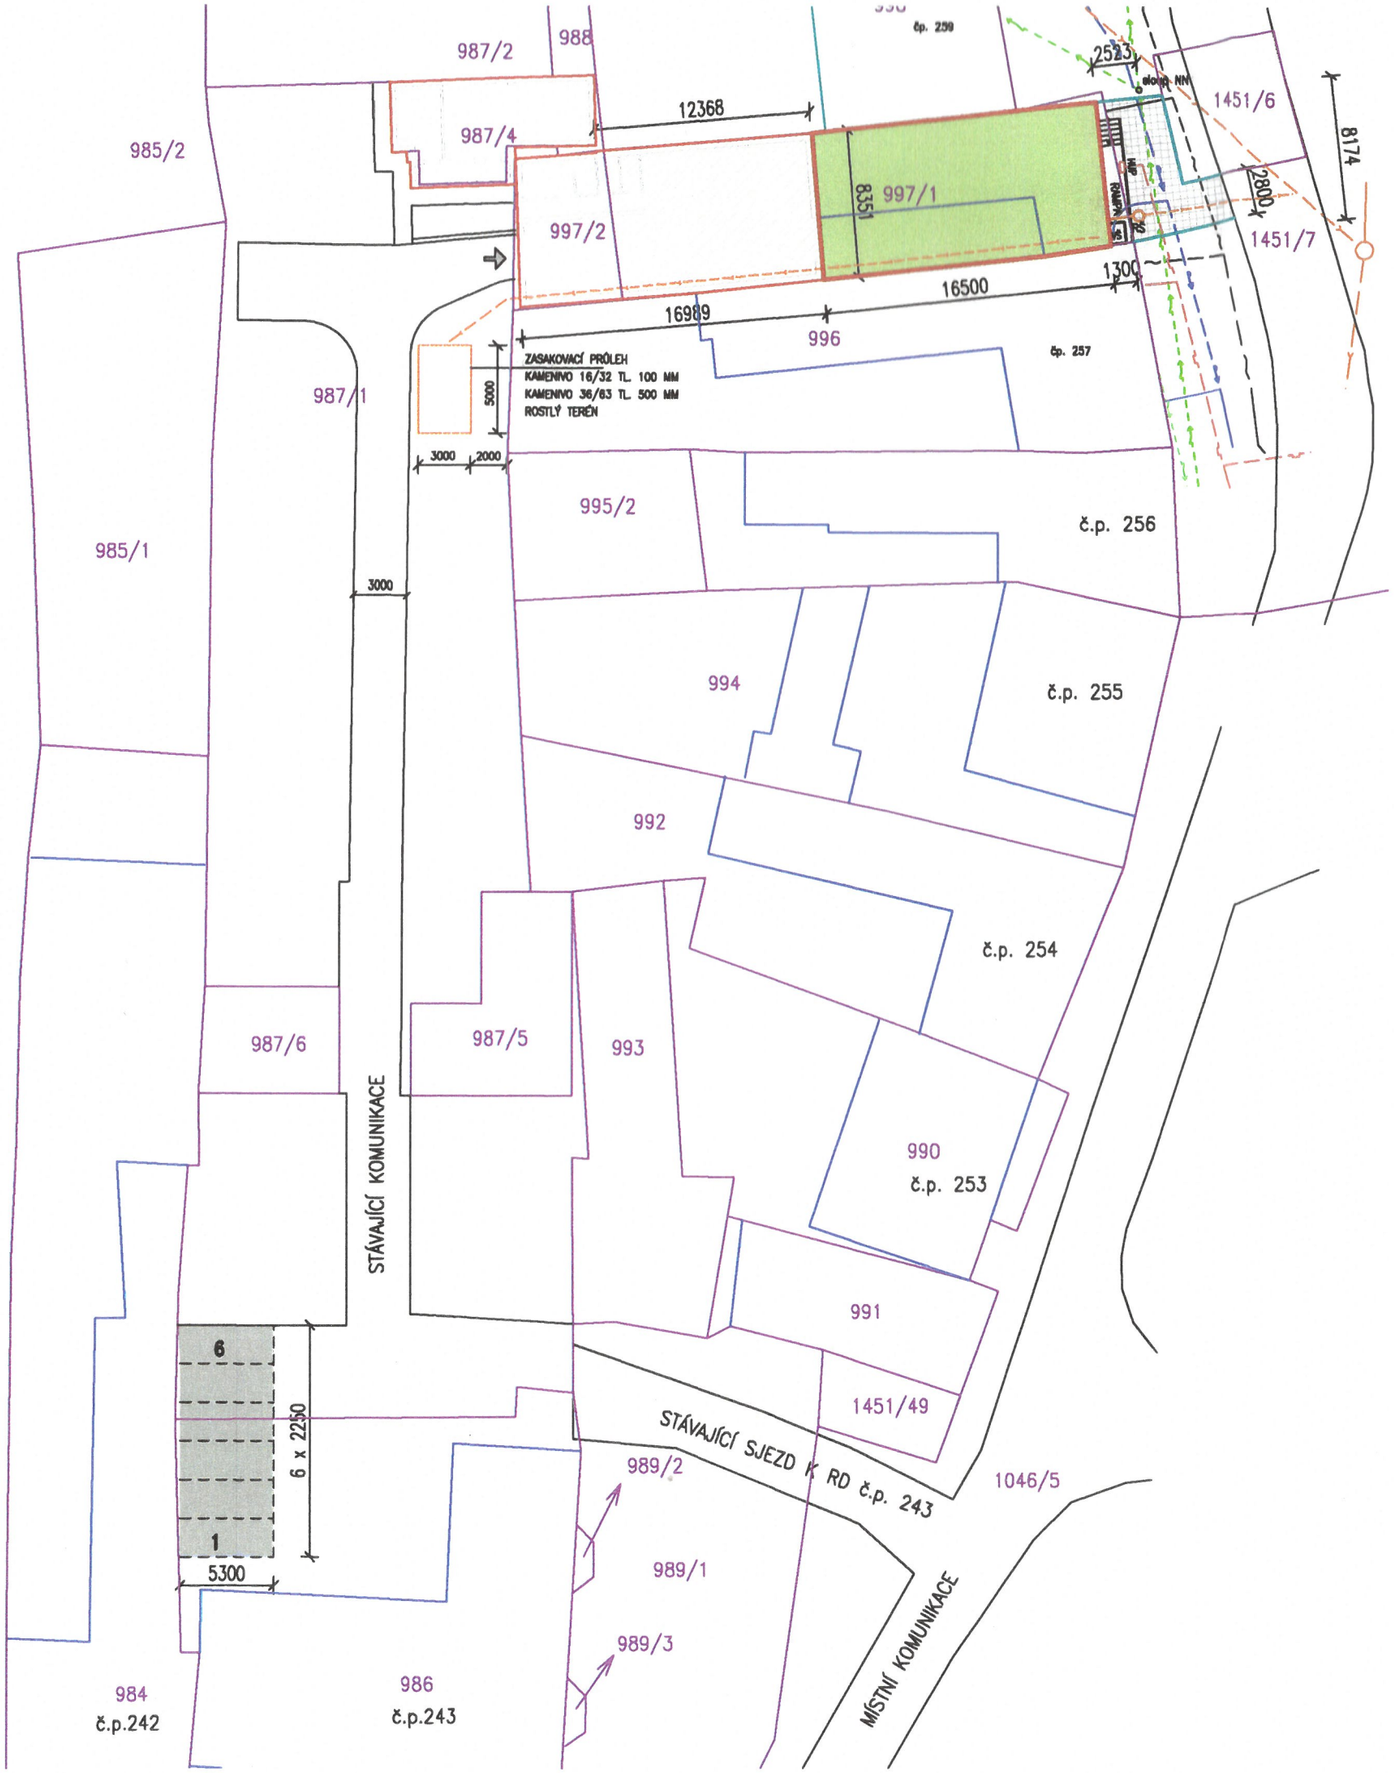


LEGENDA:

- HRANICE PARCEL DLE KN
- HRANICE VYBOURANÉ BUDOVY č.p. 258
- STÁVAJÍCÍ PROVOZOVNA
- PŘÍSTAVBA
- ZPEVNĚNÉ PLOCHY S POJEZDEM DO 3,5 t

STÁVAJÍCÍ INŽENÝRSKÉ SÍTĚ

- VODOVOD, PVC 90
- KANALIZACE
- PLYNOVOD STL
- SEK CETIN
- NADZEMNÍ VEDENÍ NN
- VODOVODNÍ PŘÍPOJKA
- PŘÍPOJKA KANALIZACE
- PŘÍPOJKA PLYNU

MĚSTSKÝ ÚŘAD KYJOV 13

NAVRŽENÉ INŽENÝRSKÉ SÍTĚ

RŠ NOVÁ REVIZNÍ ŠACHTA DN 600
VŠ VODOMĚRNÁ ŠACHTA 1200/900/1500

PRŮLEH A ZASAKOVÁNÍ DEŠŤOVÉ VODY

PŘÍPOJKA NN NENÍ PŘEDMĚTEM TÉTO PROJEKTOVÉ DOKUMENTACE.
PŘIPOJENÍ ŘEŠÍ SPOLEČNOST EON.

1 PARKOVACÍ STÁNÍ PRO 3 LŮŽKA (ČSN 73 6110)
STÁVAJÍCÍ ZÁMKOVÁ DLAŽBA DO ŠTĚRKOVÉHO LOŽE

Ing. MILOSLAV PAVLIČÍK autorizovaný inženýr pro pozemní stavby ČKAIT - 1001978

+-0,000 = ÚROVEŇ PODLAHY 1.NP

Zodpovědný projektant: ING. MILOSLAV PAVLIČÍK	Vypracoval:	**Ing.MILOSLAV PAVLIČÍK** PROJEKTOVÁ KANCELÁŘ 696 48 SKALKA 32 Tel.: 739 001 891, E-mail: ing.pavlicik@tiscali.cz	
Místo: HOVORANY	Stav. úřad: KYJOV		
Investor: BRONISLAV GRMOLEC 696 12 HOVORANY 243			
Stavba: **PŘÍSTAVBA VINAŘSTVÍ GRMOLEC HOVORANY** DODATEČNÉ POVOLENÍ STAVBY		Datum:	03/2022
		Dokumentace:	DPS
		Formát:	2A4
		Zak. číslo:	502/20
Obsah: KOORDINAČNÍ SITUACE		Arch. číslo:	502-20
		Měřítko:	1 : 350
		Číslo výkresu:	C2.