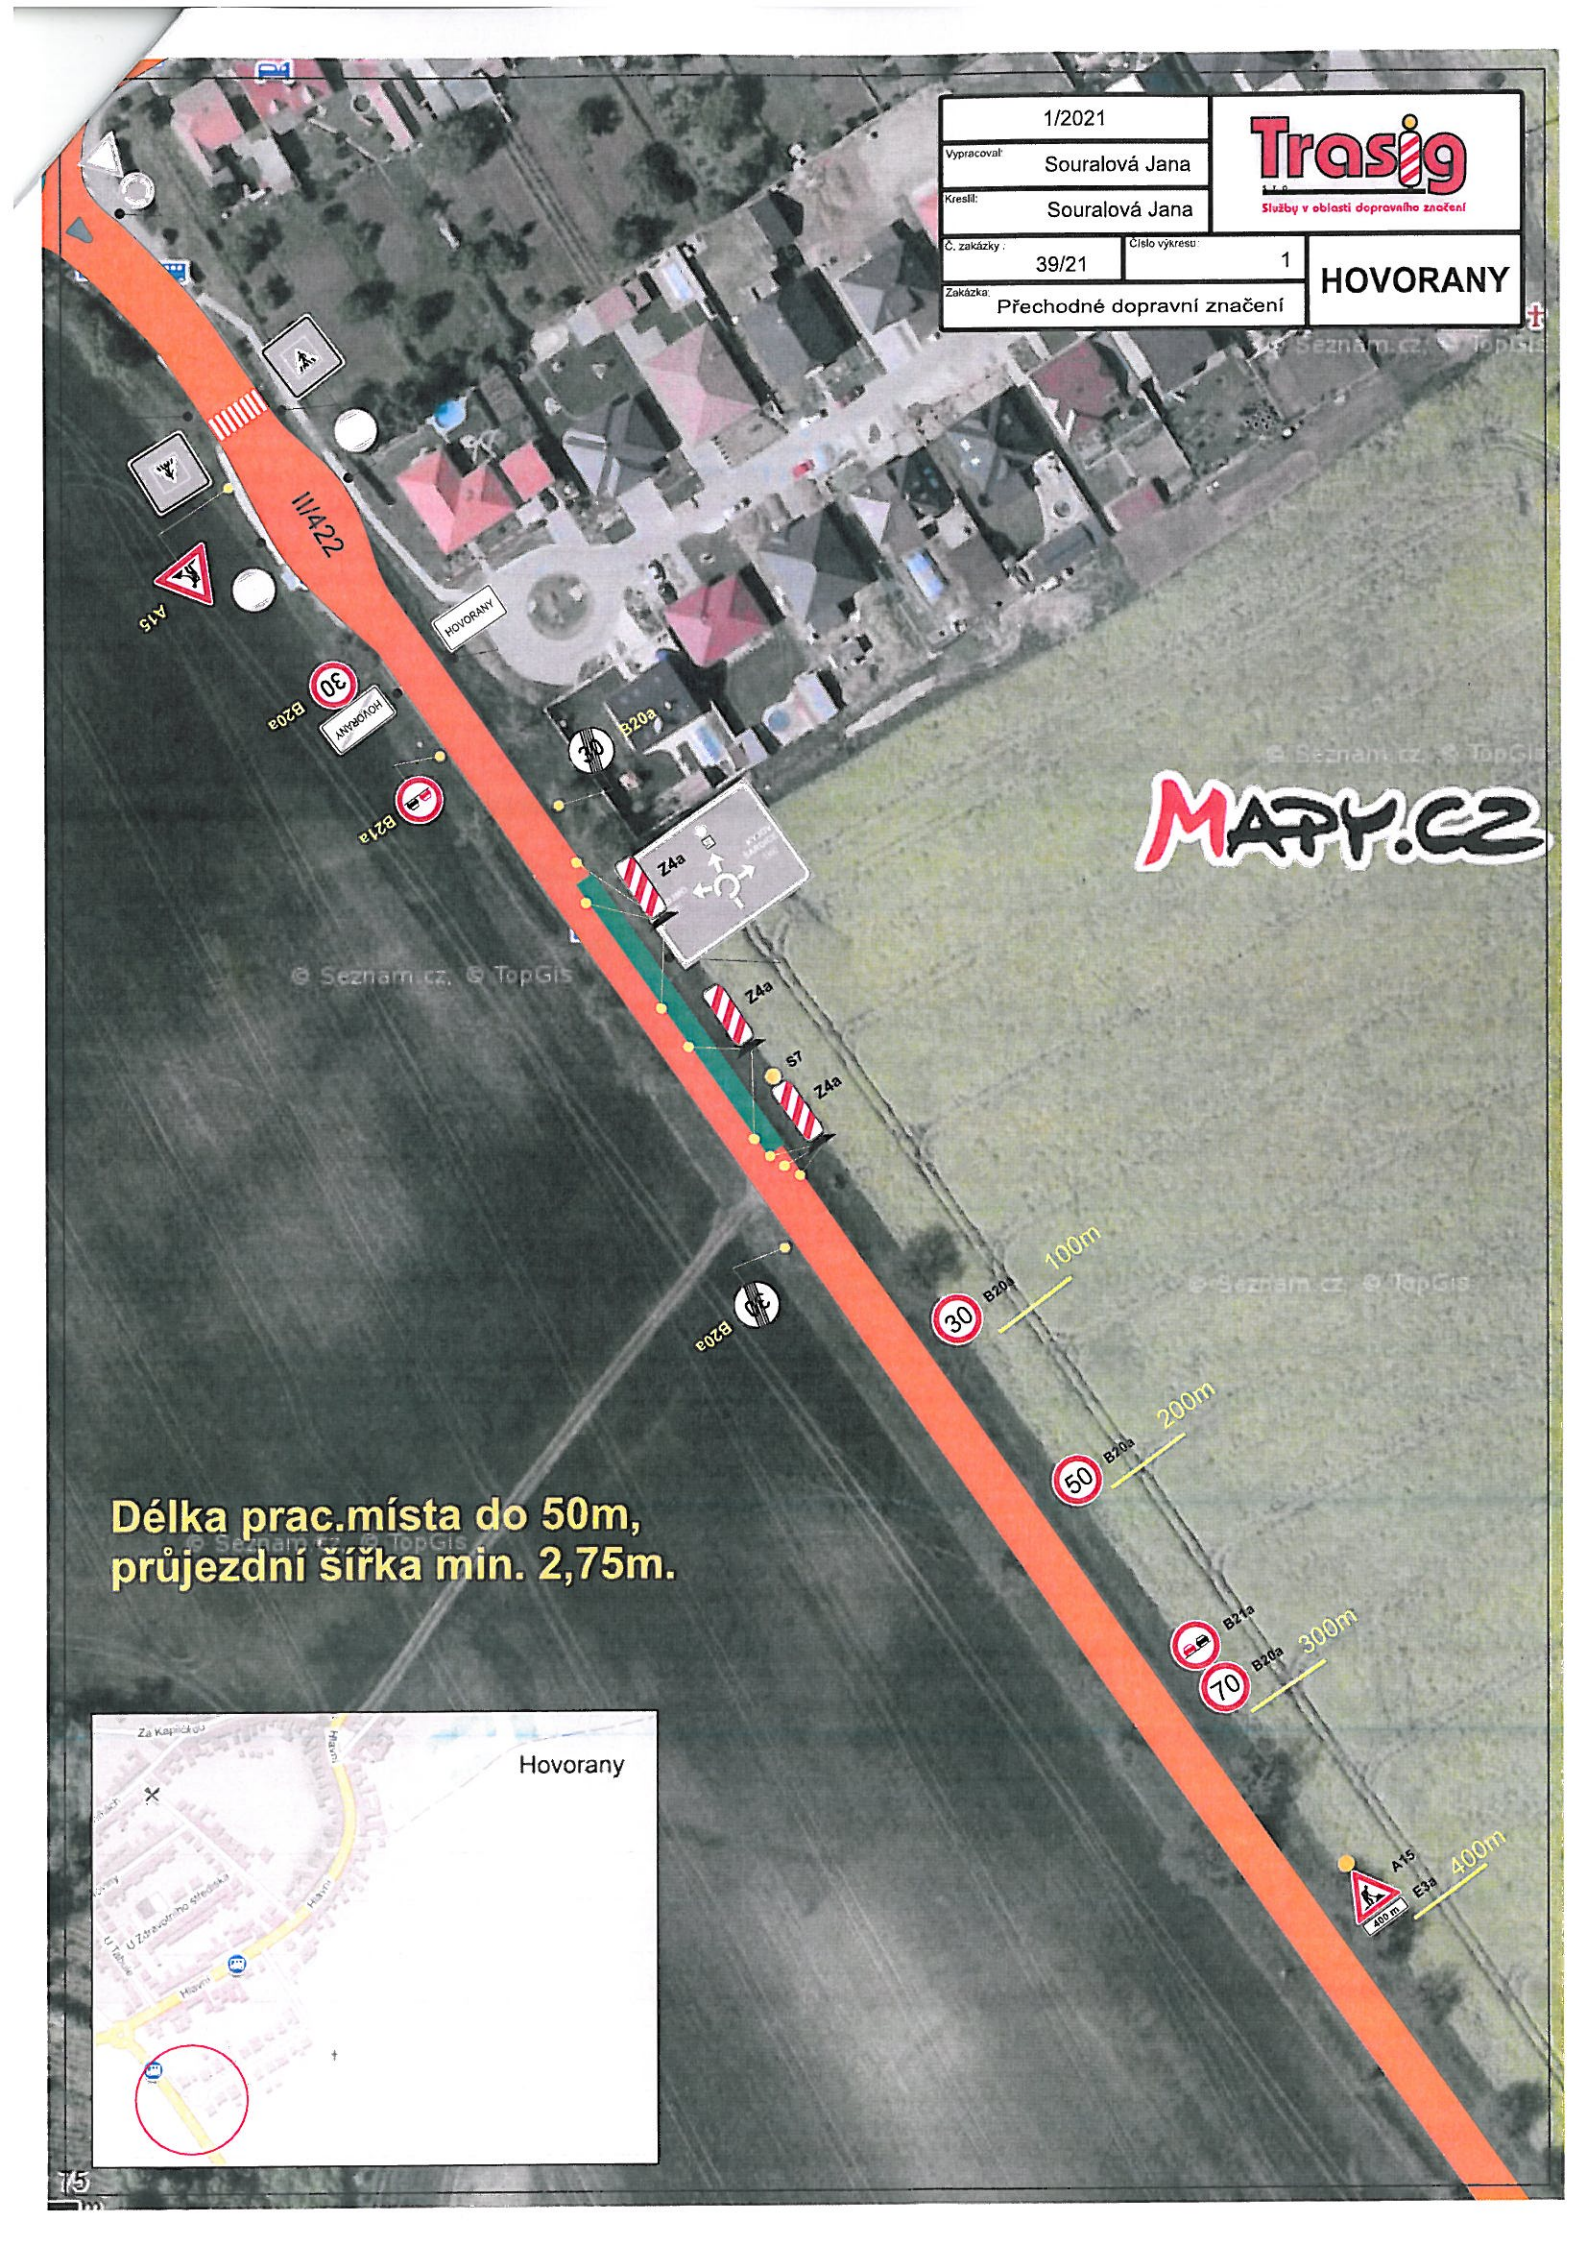

1/2021
Vypracoval: Souralová Jana
Kreslil: Souralová Jana
Č. zakázky: 39/21
Číslo výkresu: 1
Zakázka: Přechodné dopravní značení
Trasig
Služby v oblasti dopravního značení
HOVORANY
III/422
HOVORANY
A15
B20a
30
B21a
Z4a
S7
100m
200m
300m
400m
50
70
E3a
Délka prac.místa do 50m,
průjezdní šířka min. 2,75m.
Hovorany
MAPY.CZ
© Seznam.cz, © TopGis