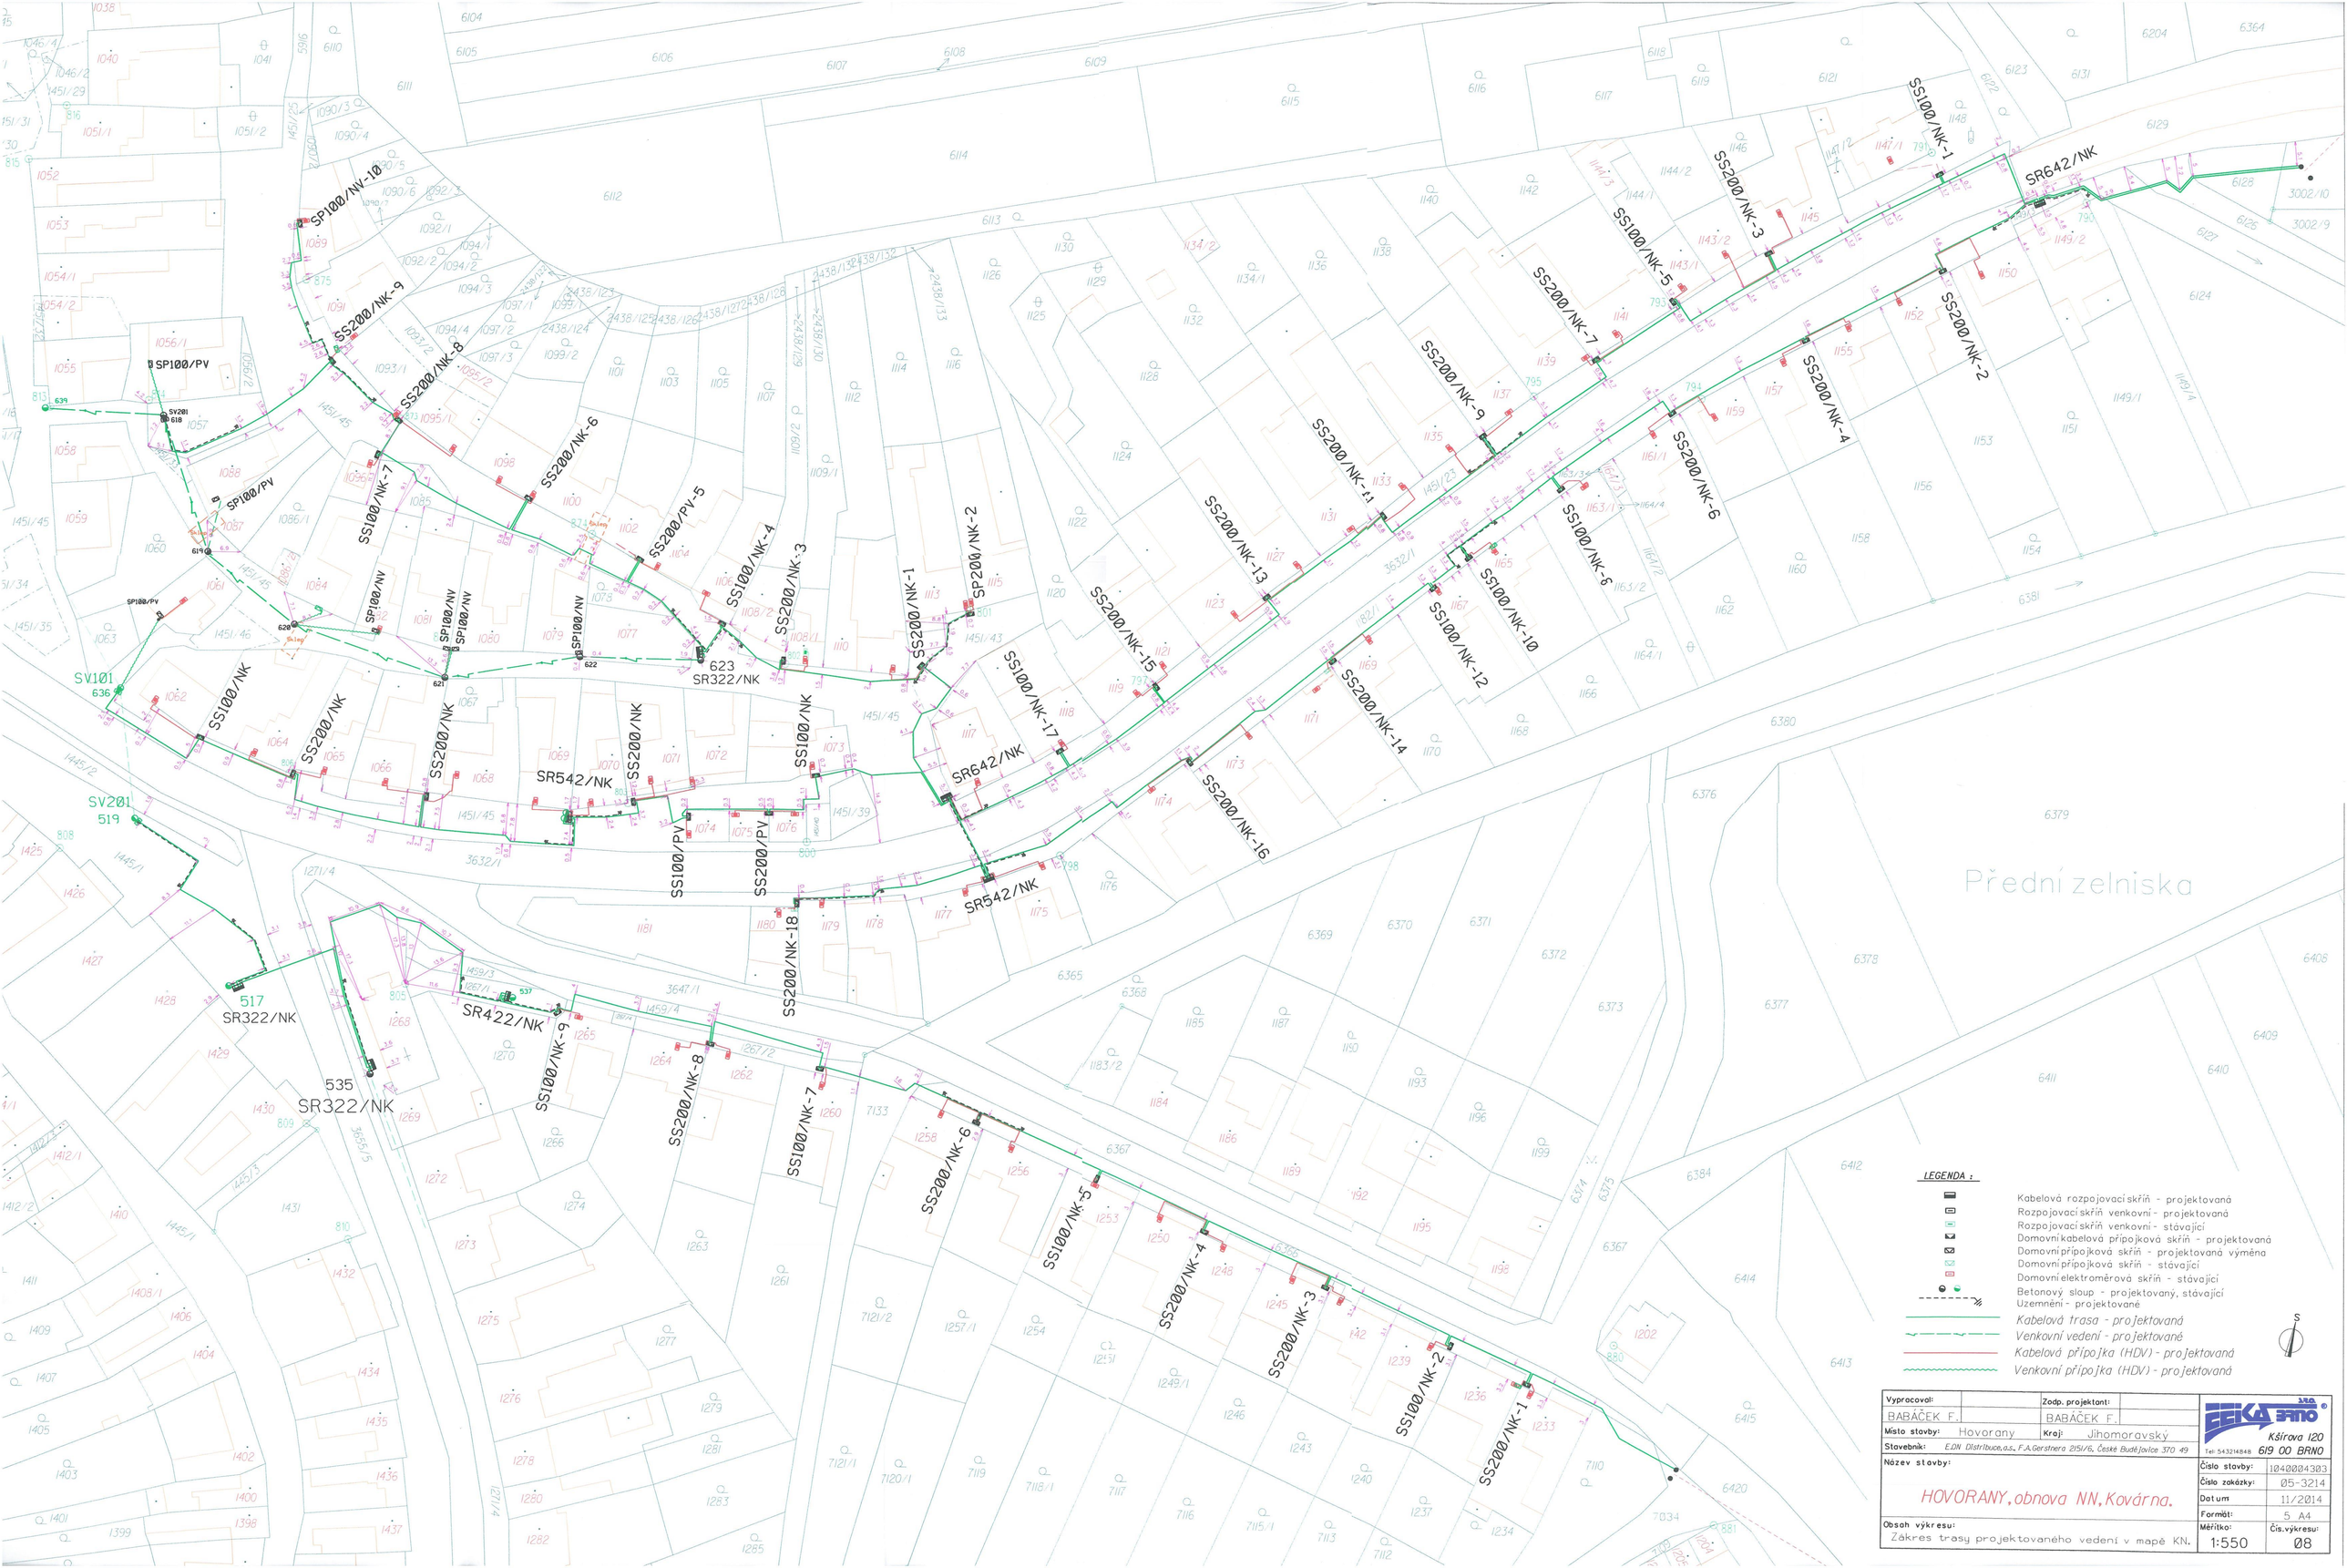

LEGENDA :

- Kabelová rozpojovací skříň - projektovaná
- Rozpojovací skříň venkovní - projektovaná
- Rozpojovací skříň venkovní - stávající
- Domovní kabelová přípojková skříň - projektovaná
- Domovní přípojková skříň - projektovaná výměna
- Domovní přípojková skříň - stávající
- Domovní elektroměrová skříň - stávající
- Betonový sloup - projektovaný, stávající
- Uzemnění - projektované
- Kabelová trasa - projektovaná
- Venkovní vedení - projektované
- Kabelová přípojka (HDV) - projektovaná
- Venkovní přípojka (HDV) - projektovaná

Vypracoval: BABÁČEK F.		Zodp. projektant: BABÁČEK F.	
Místo stavby: Hovorany		Kraj: Jihomoravský	
Stavebník: E.ON Distribuce, a.s., F.A.Gerstnera 2151/6, České Budějovice 370 49			
Název stavby: HOVORANY, obnova NN, Kovárna.			
Obsah výkresu: Zákres trasy projektovaného vedení v mapě KN.			

EEKA BRNO s.r.o. Kšírova 120 619 00 BRNO Tel: 543214848

Číslo stavby:	1040004303
Číslo zakázky:	05-3214
Datum:	11/2014
Formát:	5 A4
Měřítko: 1:550	Čís.výkresu: 08