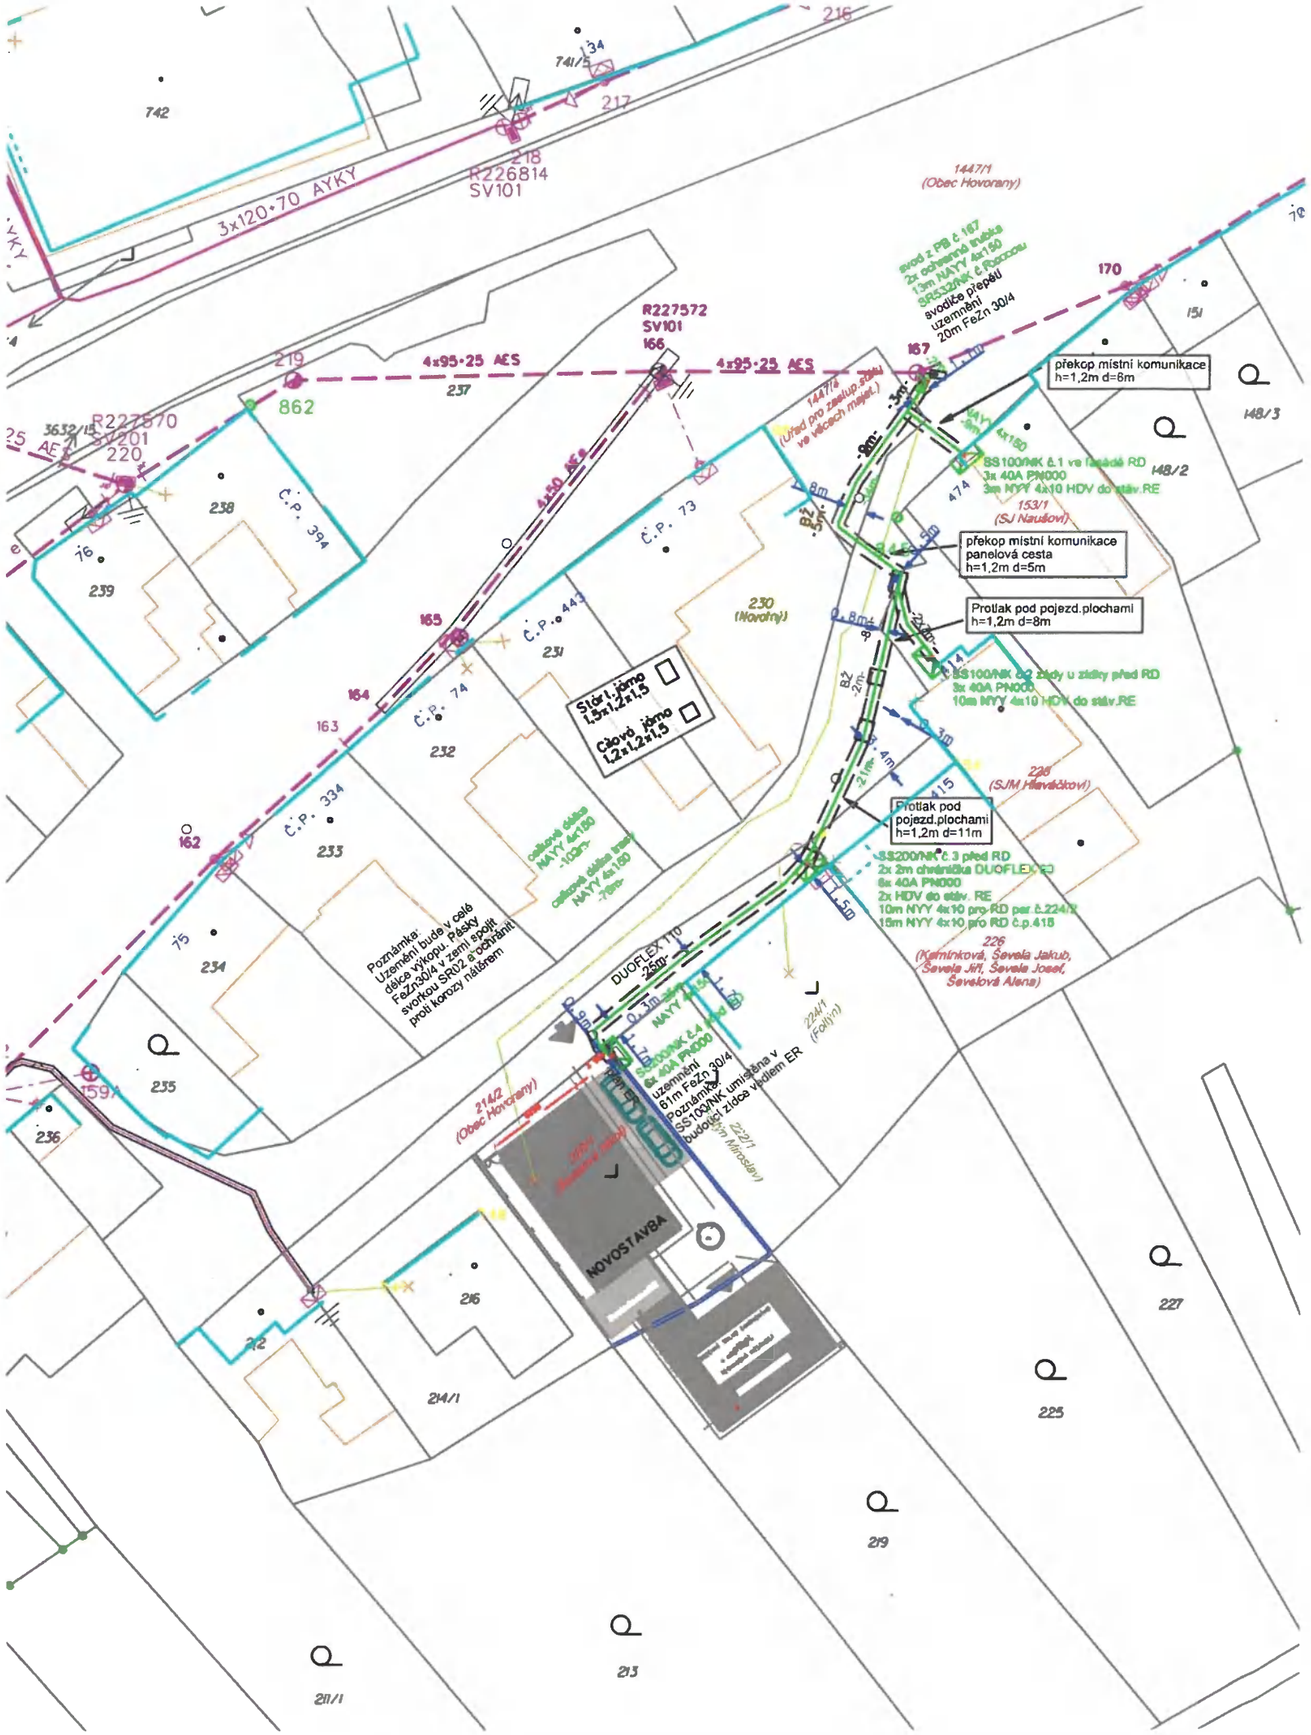

Parcely dotčené stavbou:
1447/1,1447/4,153/1,228,226,214/2,1,220/1

Sousední parcely do 2m:
230,224/1,222/1

Legenda nového energetického zařízení:

- kabelové vedení NN
- kabelová spojka NN
- přípojková skříň
- skutečná velikost skříně
- rozpojovací skříň
- kabelová chránička, betonový žlab
- HDV
- svodiče přepětí
- uzemnění
- zemnící páska
- startovací, cílová jáma (a x š x h)
- ochranné pásmo kabelového vedení NN

Legenda KN:

- hranice parcel KN
- vnitřní malba katastru
- obrys účelové mapy

Legenda stávajícího energetického zařízení:

- venkovní vedení NN - izolované
- uzemnění
- ukončení vodičů
- betonové podpěrné body
- podpěrné body - střešník, konzola
- kotva, vzpěra
- přípojková skříň
- HDV

Základní údaje

Prostory z hlediska úrazu el. proudem:	nebezpečné
Větrová oblast:	II., dle podkladů EGÚ Brno
Námrazová oblast:	I0, dle podkladů EGÚ Brno
Rozvodná soustava nn:	3+PEN 50Hz 230/400V TN-C
Rozvodná soustava vn:	3f 50Hz 22kV IT

Ochrana před nebezpečným dotykem živých částí rozvodných el. zařízeních do 1000V i nad 1000V:
- polohou, dle PNE 33 0000-1, čl.3.2.2.1
- izolací, dle PNE 33 0000-1, čl.3.2.2.4
- přepážkami nebo kryty dle PNE 33 0000-1, čl.3.2.2.3

Ochrana před nebezpečným dotykem neživých částí :
VN - zemněním - IT
NN - samočinným odpojením od zdroje TN-C

Všechny podzemní sítě jsou zakresleny orientačně. Před zahájením výkopových prací je nutné zabezpečit vytyčení. Polohu podzemních vedení nelze vytyčovat odměřováním na výkrese.

AUTORIZACE / ELEKTRONICKÉ AUTORIZAČNÍ RAZÍTKO:

Digitálně podepsal Štěpán Kavečka
Datum: 2026.03.13 11:05:53 +01'00'

Č. ZÁMĚRU:	Z/2024/18450
Č. JEDNACÍ:	-

VYPRACOVAL	Ing. David Maláč	ZODP. PROJEKTANT	Štěpán Kavečka	VMS ELEKTRO d.malac@vmselektro.cz +420 776 246 414
				Č. ZAKÁZKY:
ZHOTOVITEL PD	VMS ELEKTRO, spol. s r.o., Krátká 642/1, 682 01 Vyškov		IČ.: 25598236	

KRAJ	JIHOMORAVSKÝ	OKRES	HODONÍN	eg·d
KATASTRÁLNÍ ÚZEMÍ	Hovorany [646377]			
MÍSTO STAVBY	Hovorany, Jihomoravský kraj			
STAVEBNÍK	EG.D, s.r.o., LIDICKÁ 1873/36, 602 00 BRNO		IČ.: 21055050	Č. STAVBY: 1030087639
NÁZEV STAVBY	**Hovorany,rozš.kNN,Ševelová,K/218/2**			DATUM: 09-2025
				FORMÁT: 2xA4
				STUPEŇ PD: DPS
NÁZEV VÝKRESU	KATASTRÁLNÍ SITUAČNÍ VÝKRES			MĚŘÍTKO: 1:500 / Č. VÝKRESU: C.2

Vzorové řezy kabelovou trasou

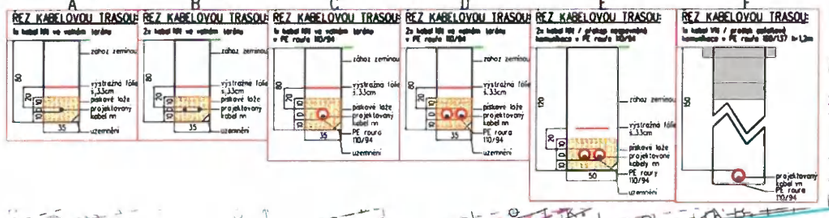

Parcely dotčené stavbou:
1447/1,1447/4,153/1,228,226,214/2,1,220/1
Sousední parcely do 2m:
230,224/1,222/1

Legenda nového energetického zařízení:
- kabelové vedení NN
- kabelová spojka NN
- přípojková skříň
- skutečná velikost skříně
- rozpojovací skříň
- kabelová chránička, betonový žlab
- HDV
- svodiče přepětí
- uzemnění
- zemnící páska
- startovací, cílová jáma (d x š x h)

Legenda KN:
- hranice parcel KN
- vnitřní malba katastru
- obrys účelové mapy
- hranice zděných budov

Legenda stávajících inženýrských sítí:
- vodovod
- kabelové vedení NN (VO)
- kanalizace jednotná
- plynovod STL
- sdělovací vedení (CETIN)

Legenda stávajícího energetického zařízení:
- venkovní vedení NN - izolované
- uzemnění
- ukončení vodičů
- betonové podpěrné body
- podpěrné body - střešník, konzola
- kotva, vzpěra
- přípojková skříň
- HDV

Legenda demontovaného energetické zařízení
- venkovní vedení NN - izolované
- přípojková skříň
- betonové podpěrné body
- podpěrné body - střešník, konzola

Legenda plánované stavby
- novostavba
- budoucí v jezd

Základní údaje
Prostory z hlediska úrazu el. proudem: nebezpečné
Větrová oblast: II., dle podkladů EGÚ Brno
Námrazová oblast: I0, dle podkladů EGÚ Brno
Rozvodná soustava nn: 3+PEN 50Hz 230/400V TN-C
Rozvodná soustava vn: 3f 50Hz 22kV IT
Ochrana před nebezpečným dotykem živých částí rozvodných el. zařízeních do 1000V i nad 1000V:
- položkou, dle PNE 33 0000-1, čl.3.2.2.1
- izolací, dle PNE 33 0000-1, čl.3.2.2.4
- přepážkami nebo kryty dle PNE 33 0000-1, čl.3.2.2.3

Ochrana před nebezpečným dotykem neživých částí :
VN - zemněním - IT
NN - samočinným odpojením od zdroje TN-C

Všechny podzemní sítě jsou zakresleny orientačně. Před zahájením výkopových prací je nutné zabezpečit vytýčení. Polohu podzemních vedení nelze vytýčovat odměřováním na výkrese.

AUTORIZACE / ELEKTRONICKÉ AUTORIZAČNÍ RAZÍTKO:

Digitálně podepsal Štěpán Kavečka
Datum: 2026.03.13 11:07:15 +01'00'

Č. ZÁMĚRU:	Z/2024/18450
Č. JEDNACÍ:	

VYPRACOVAL	Ing. David Maláč	ZODP. PROJEKTANT	Štěpán Kavečka	VMS ELEKTRO, d.malac@vmselektro.cz, +420 776 245 414
ZHOTOVITEL PD	VMS ELEKTRO, spol. s r.o., Krátká 642/1, 682 01 Vyškov	IČ.: 25598236		Č. ZAKÁZKY:
KRAJ	JIHOMORAVSKÝ	OKRES	HODONÍN	eg·d
KATASTRÁLNÍ ÚZEMÍ	Hovorany [646377]			
MÍSTO STAVBY	Hovorany, Jihomoravský kraj			
STAVEBNÍK	EG.D, s.r.o., LIDICKÁ 1873/36, 602 00 BRNO	IČ.: 21055050		Č. STAVBY: 1030087639
NÁZEV STAVBY	**Hovorany,rozš.kNN,Ševelová,K/218/2**			DATUM: 09-2025
				FORMÁT: 2xA4
				STUPEŇ PD: DPS
NÁZEV VÝKRESU	KOORDINAČNÍ SITUAČNÍ VÝKRES			MĚŘÍTKO: 1:500
				Č. VÝKRESU: C.3