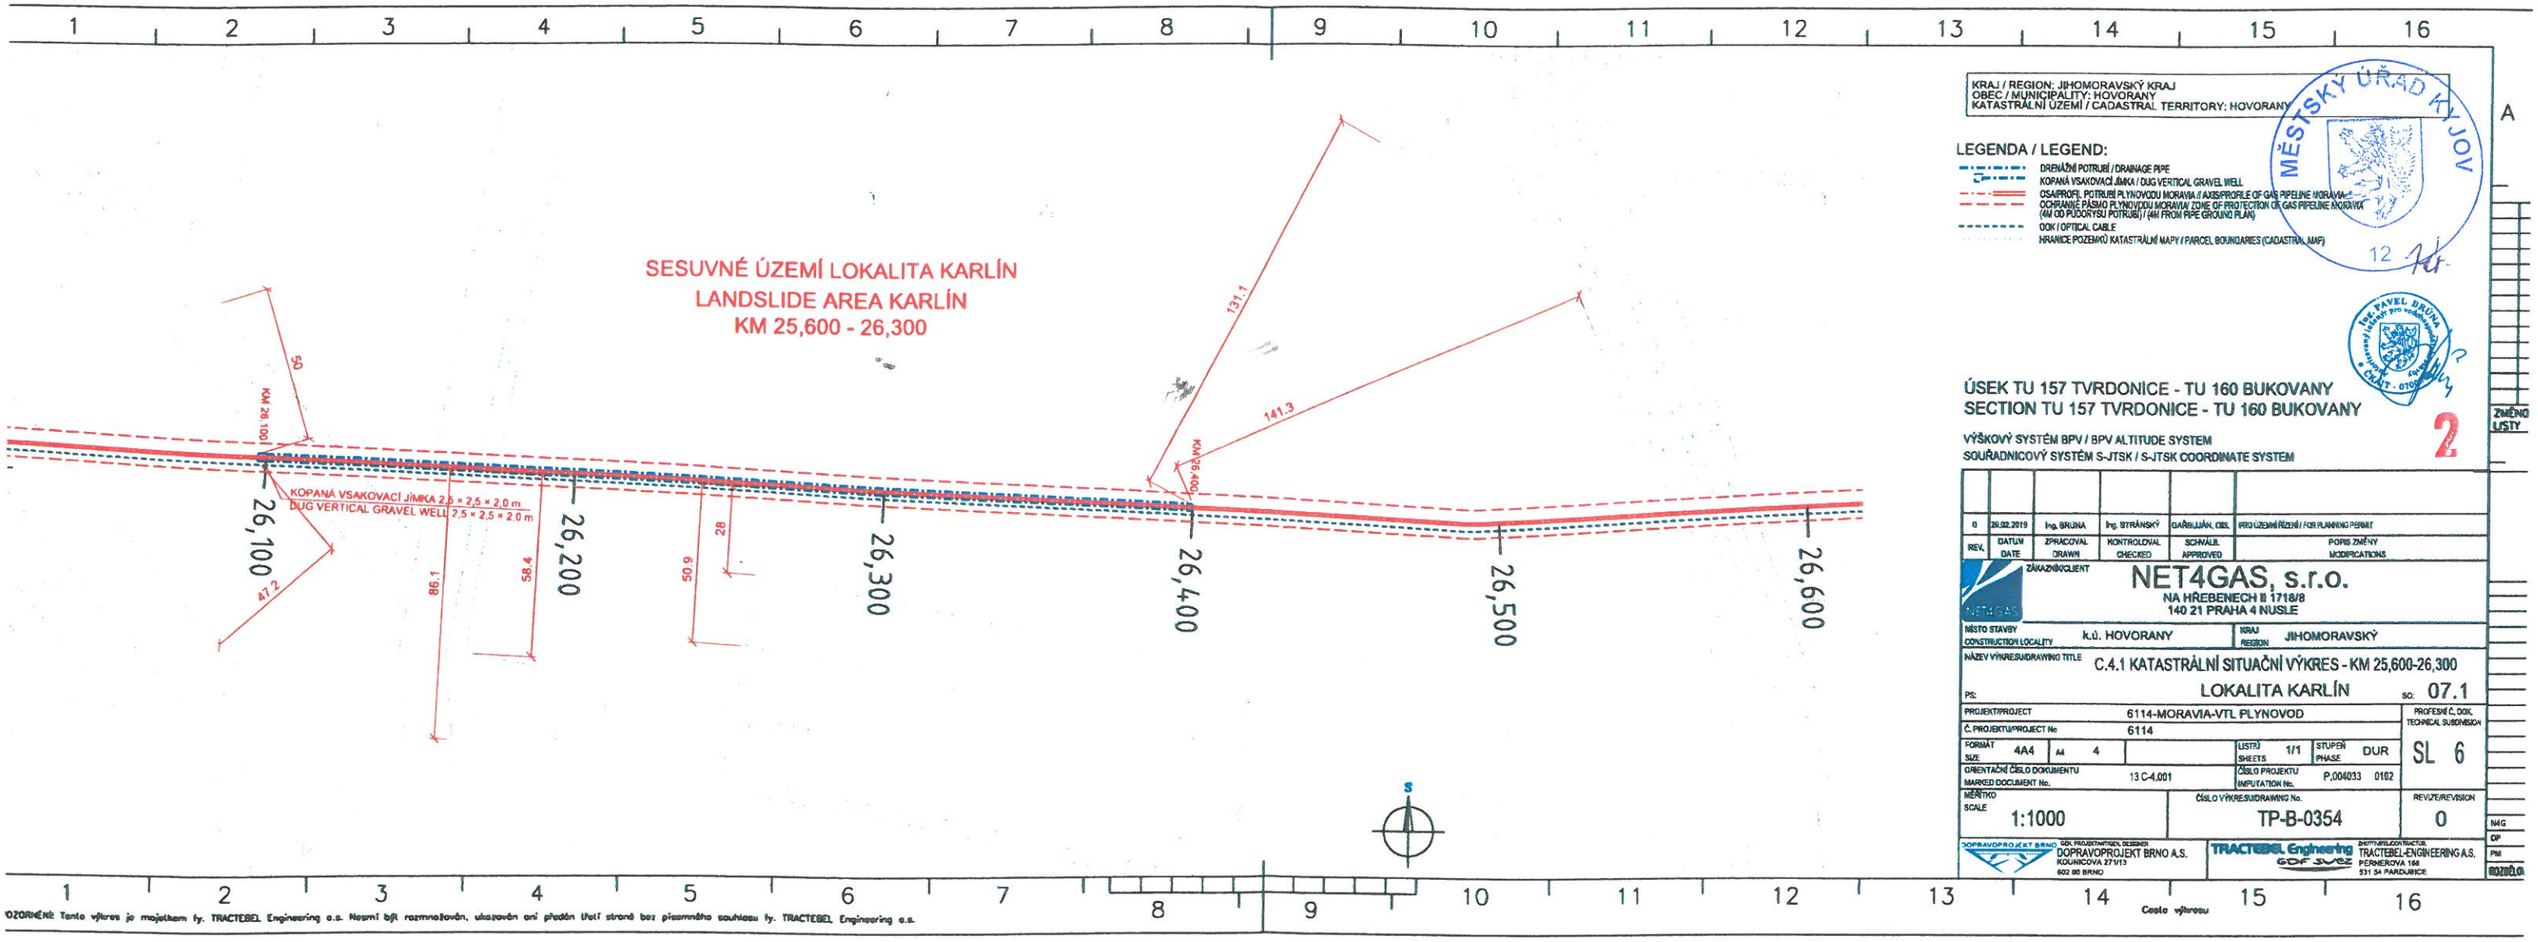

KRAJ / REGION: JIHOMORAVSKÝ KRAJ
OBEC / MUNICIPALITY: HOVORANY
KATASTRÁLNÍ ÚZEMÍ / CADASTRAL TERRITORY: HOVORANY

LEGENDA / LEGEND:

- DRENÁŽNÍ POTRUBÍ / DRAINAGE PIPE
- KOPANÁ VSAKOVACÍ JÍMKA / DUG VERTICAL GRAVEL WELL
- OSA/PROFIL POTRUBÍ PLYNOVODU MORAVIA / AXIS/PROFILE OF GAS PIPELINE MORAVIA
- OCHRANNÉ PÁSMO PLYNOVODU MORAVIA/ ZONE OF PROTECTION OF GAS PIPELINE MORAVIA (4M OD PŮDORYSU POTRUBÍ) / (4M FROM PIPE GROUND PLAN)
- OOK / OPTICAL CABLE
- HRANICE POZEMKŮ KATASTRÁLNÍ MAPY / PARCEL BOUNDARIES (CADASTRAL MAP)

MĚSTSKÝ ÚŘAD KYJOV
12

ÚSEK TU 157 TVRDONICE - TU 160 BUKOVANY
SECTION TU 157 TVRDONICE - TU 160 BUKOVANY

VÝŠKOVÝ SYSTÉM BPV / BPV ALTITUDE SYSTEM
SOUŘADNICOVÝ SYSTÉM S-JTSK / S-JTSK COORDINATE SYSTEM

2

REV.	DATUM DATE	ZPRACOVAL DRAWN	KONTROLOVAL CHECKED	SCHVÁLIL APPROVED	POPIS ZMĚNY MODIFICATIONS
0	26.02.2019	Ing. BRUNA	Ing. STRÁNSKÝ	GAŘBUJÁN, OBS.	PRO ÚZEMNÍ ŘÍZENÍ / FOR PLANNING PERMIT

ZÁKAZNÍK/CLIENT: NET4GAS, s.r.o.
NA HŘEBENECH II 1718/8
140 21 PRAHA 4 NUSLE

MÍSTO STAVBY / CONSTRUCTION LOCALITY: k.ú. HOVORANY
KRAJ / REGION: JIHOMORAVSKÝ

NÁZEV VÝKRES/DRAWING TITLE: C.4.1 KATASTRÁLNÍ SITUAČNÍ VÝKRES - KM 25,600-26,300
PS: LOKALITA KARLÍN
SO: 07.1

PROJEKT/PROJECT: 6114-MORAVIA-VTL PLYNOVOD
Č. PROJEKTU/PROJECT No: 6114
FORMÁT / SIZE: 4A4 | A4 | 4
LISTŮ / SHEETS: 1/1
STUPEŇ / PHASE: DUR
ORIENTAČNÍ ČÍSLO DOKUMENTU / MARKED DOCUMENT No.: 13 C-4.001
ČÍSLO PROJEKTU / INPUTATION No.: P.004033 0102
PROFESNÍ Č. DOK. / TECHNICAL SUBDIVISION: SL 6
MĚŘÍTKO / SCALE: 1:1000
ČÍSLO VÝKRES/DRAWING No.: TP-B-0354
REVIZE/REVISION: 0

DOPRAVOPROJEKT BRNO
GDL PROJEKTANT/GEN. DESIGNER: DOPRAVOPROJEKT BRNO A.S.
KOUNICOVA 271/13
602 00 BRNO

TRACTEBEL Engineering
GDF SUEZ
ZHOTOVITEL/CONTRACTOR: TRACTEBEL-ENGINEERING A.S.
PERNEROVA 168
531 54 PARDUBICE

Cesta výkresu

OZORNĚNÍ: Tento výkres je majetkem fy. TRACTEBEL Engineering a.s. Nesmí být rozmnožován, ukazován ani předán třetí straně bez písemného souhlasu fy. TRACTEBEL Engineering a.s.

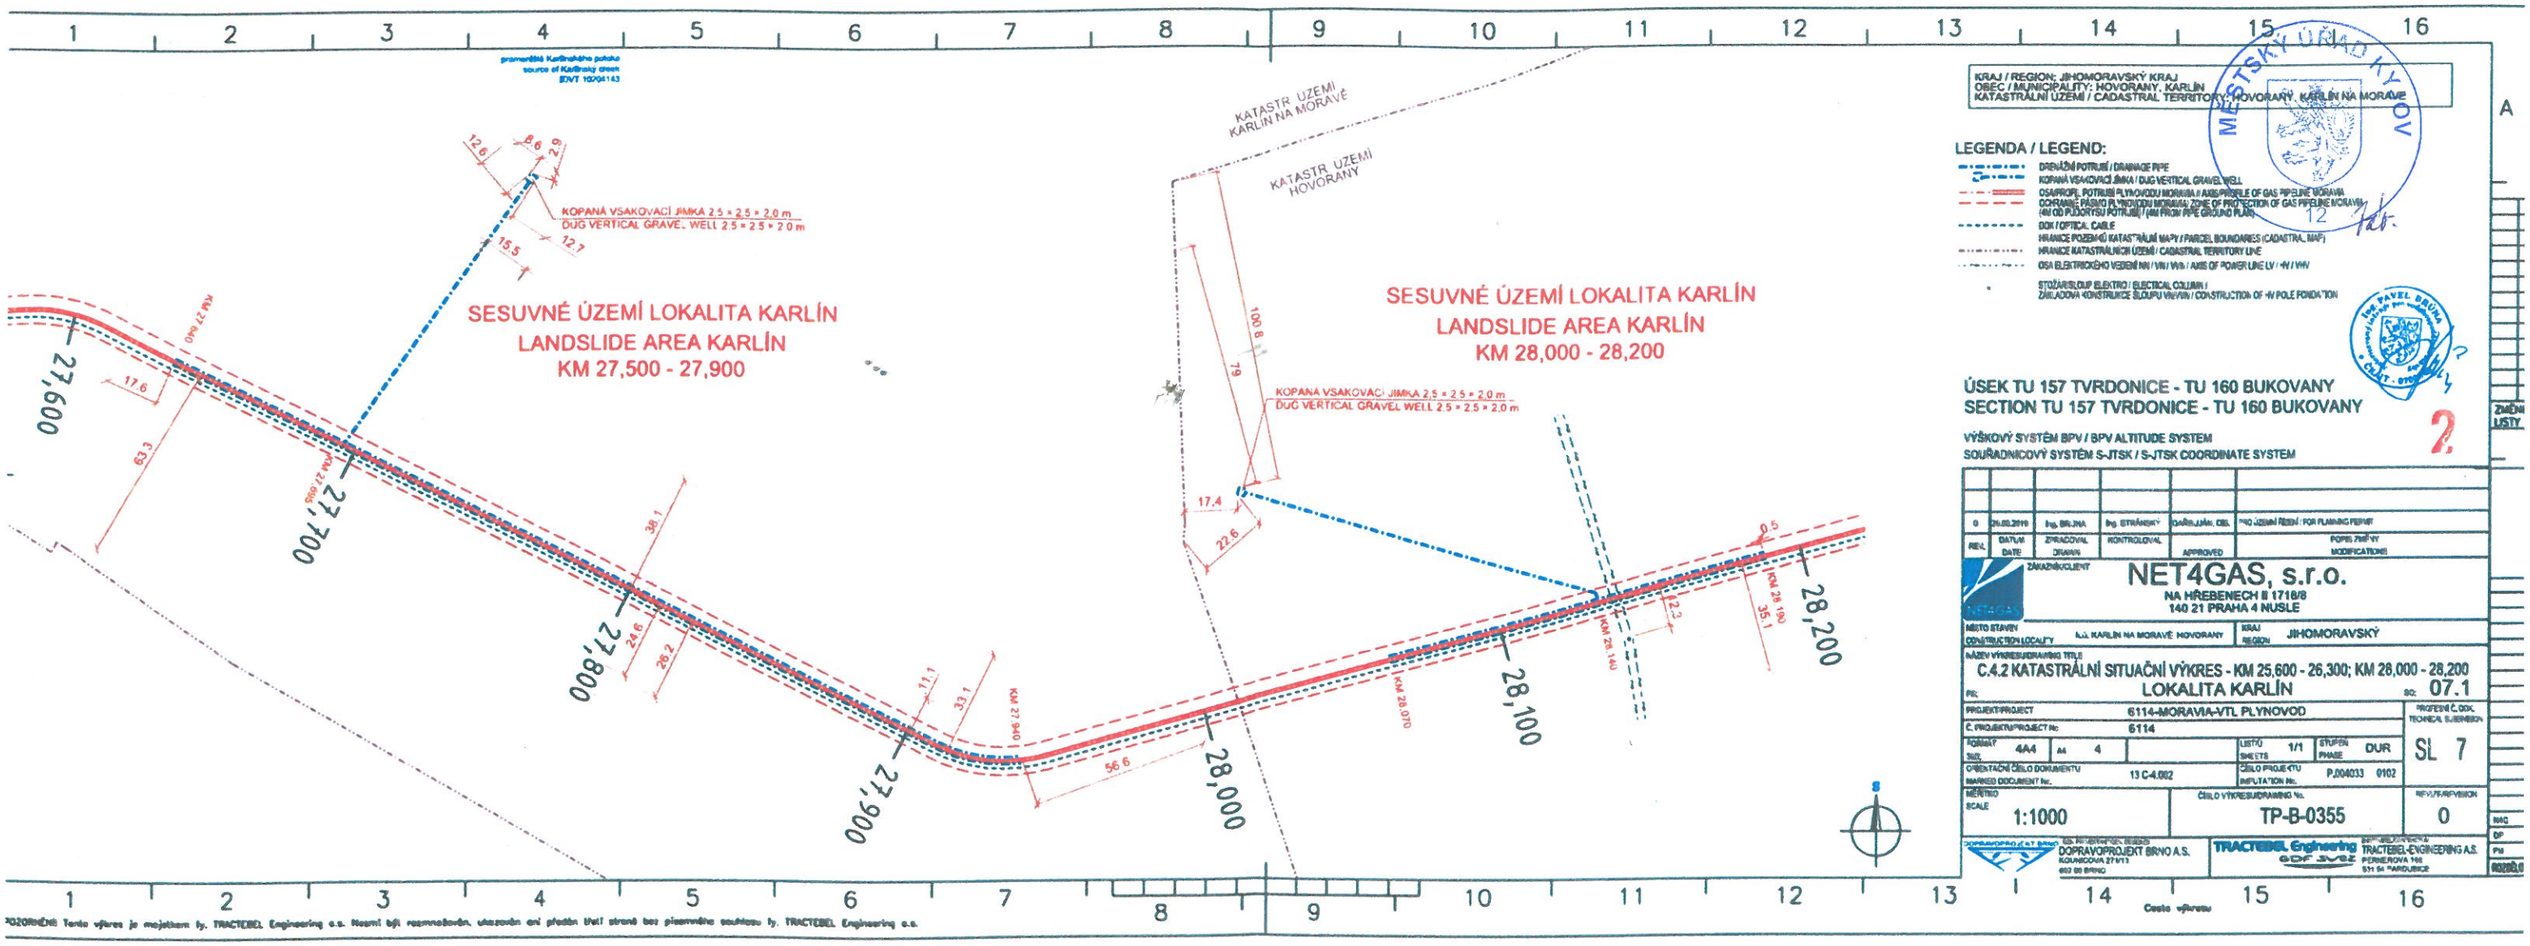

POZOR: Tento výkres je majetkem fy. TRACTEBEL Engineering a.s. Nesmí být rozmnožován, ukazován ani předán třetí straně bez písemného souhlasu fy. TRACTEBEL Engineering a.s.