
K záměru č. 18/2021

Lokalita Dlouhé Noviny

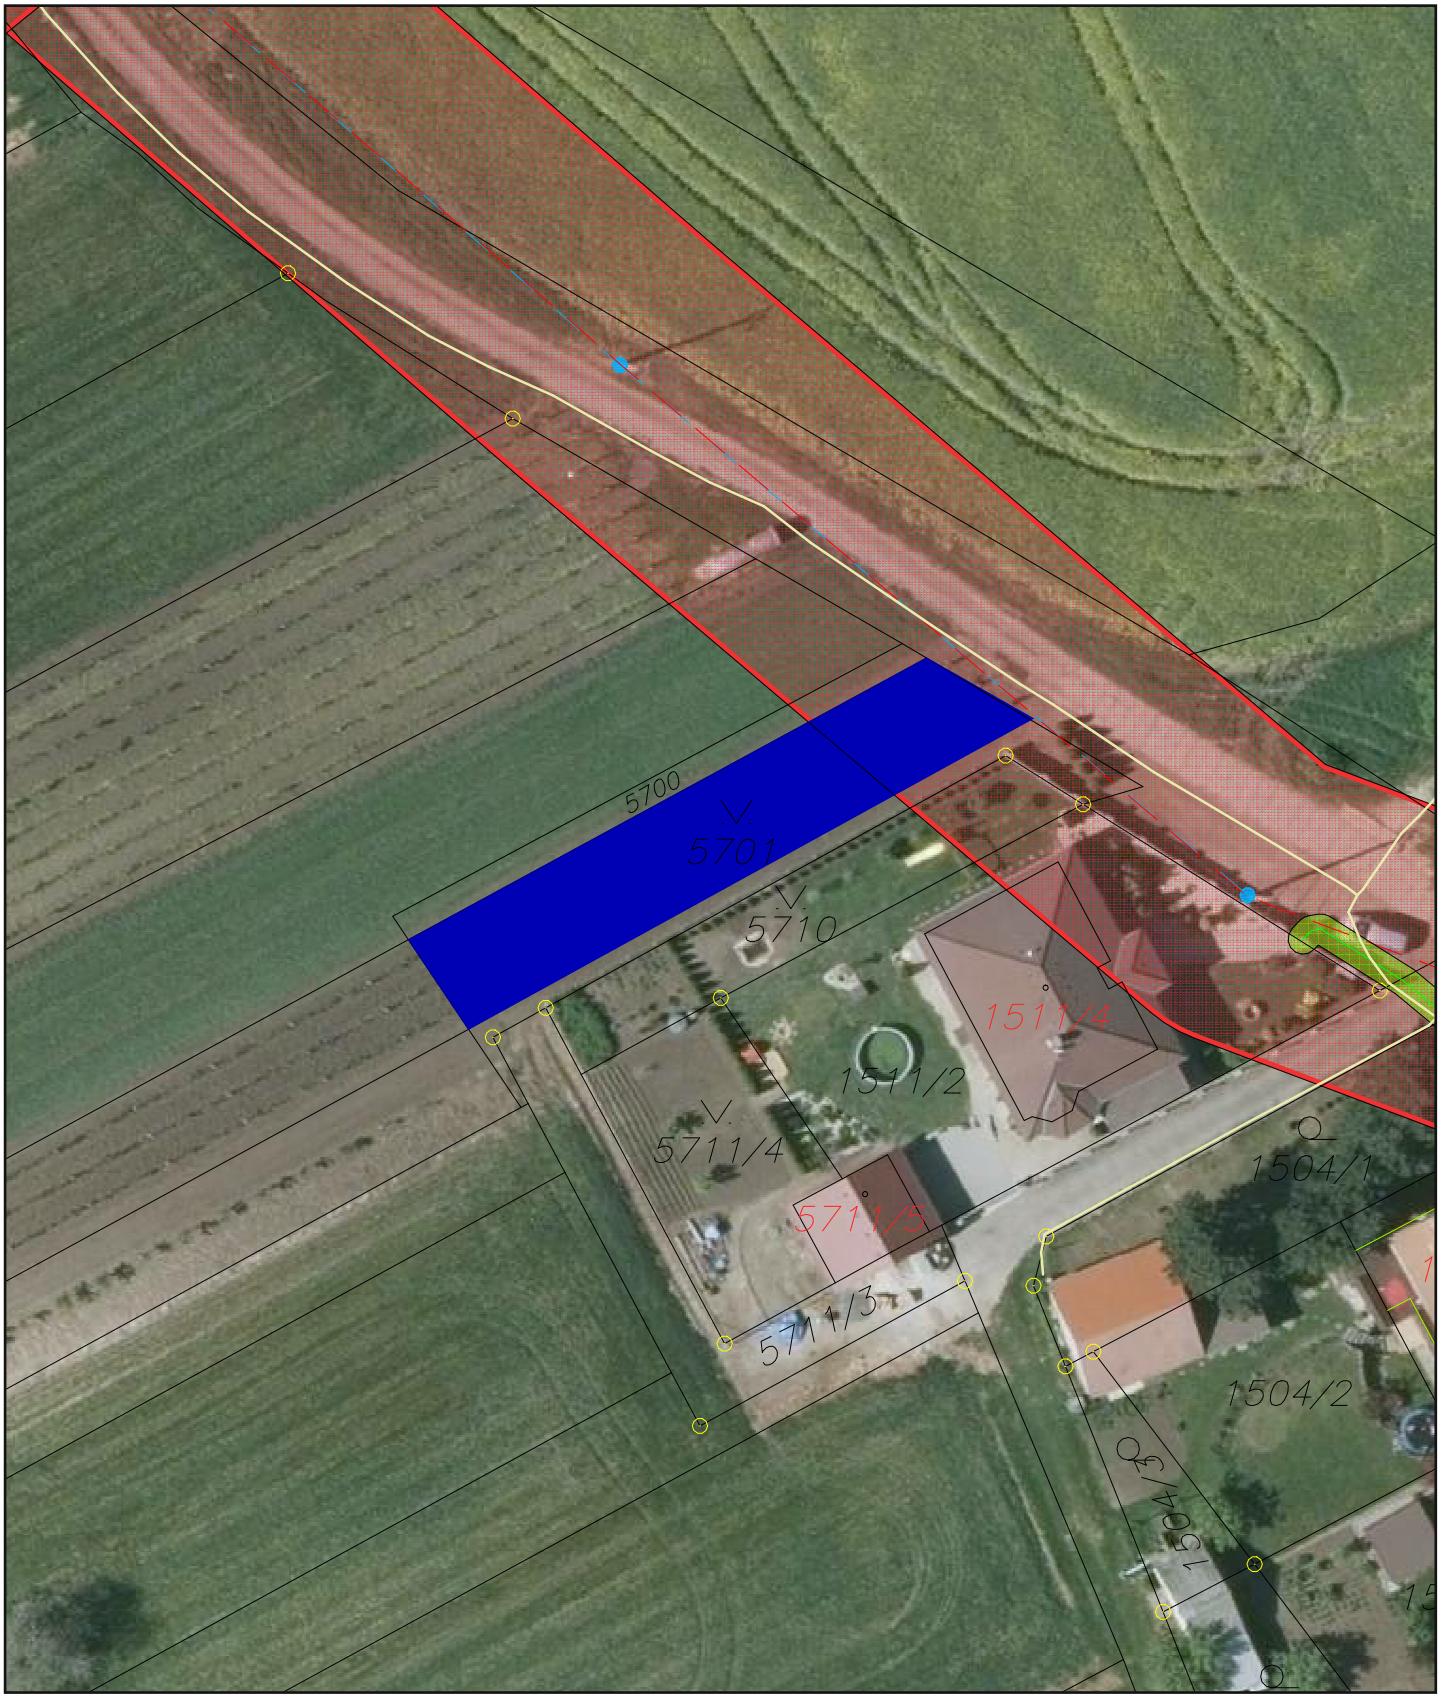

0 5 10 15 20 25 metrů

1 : 500