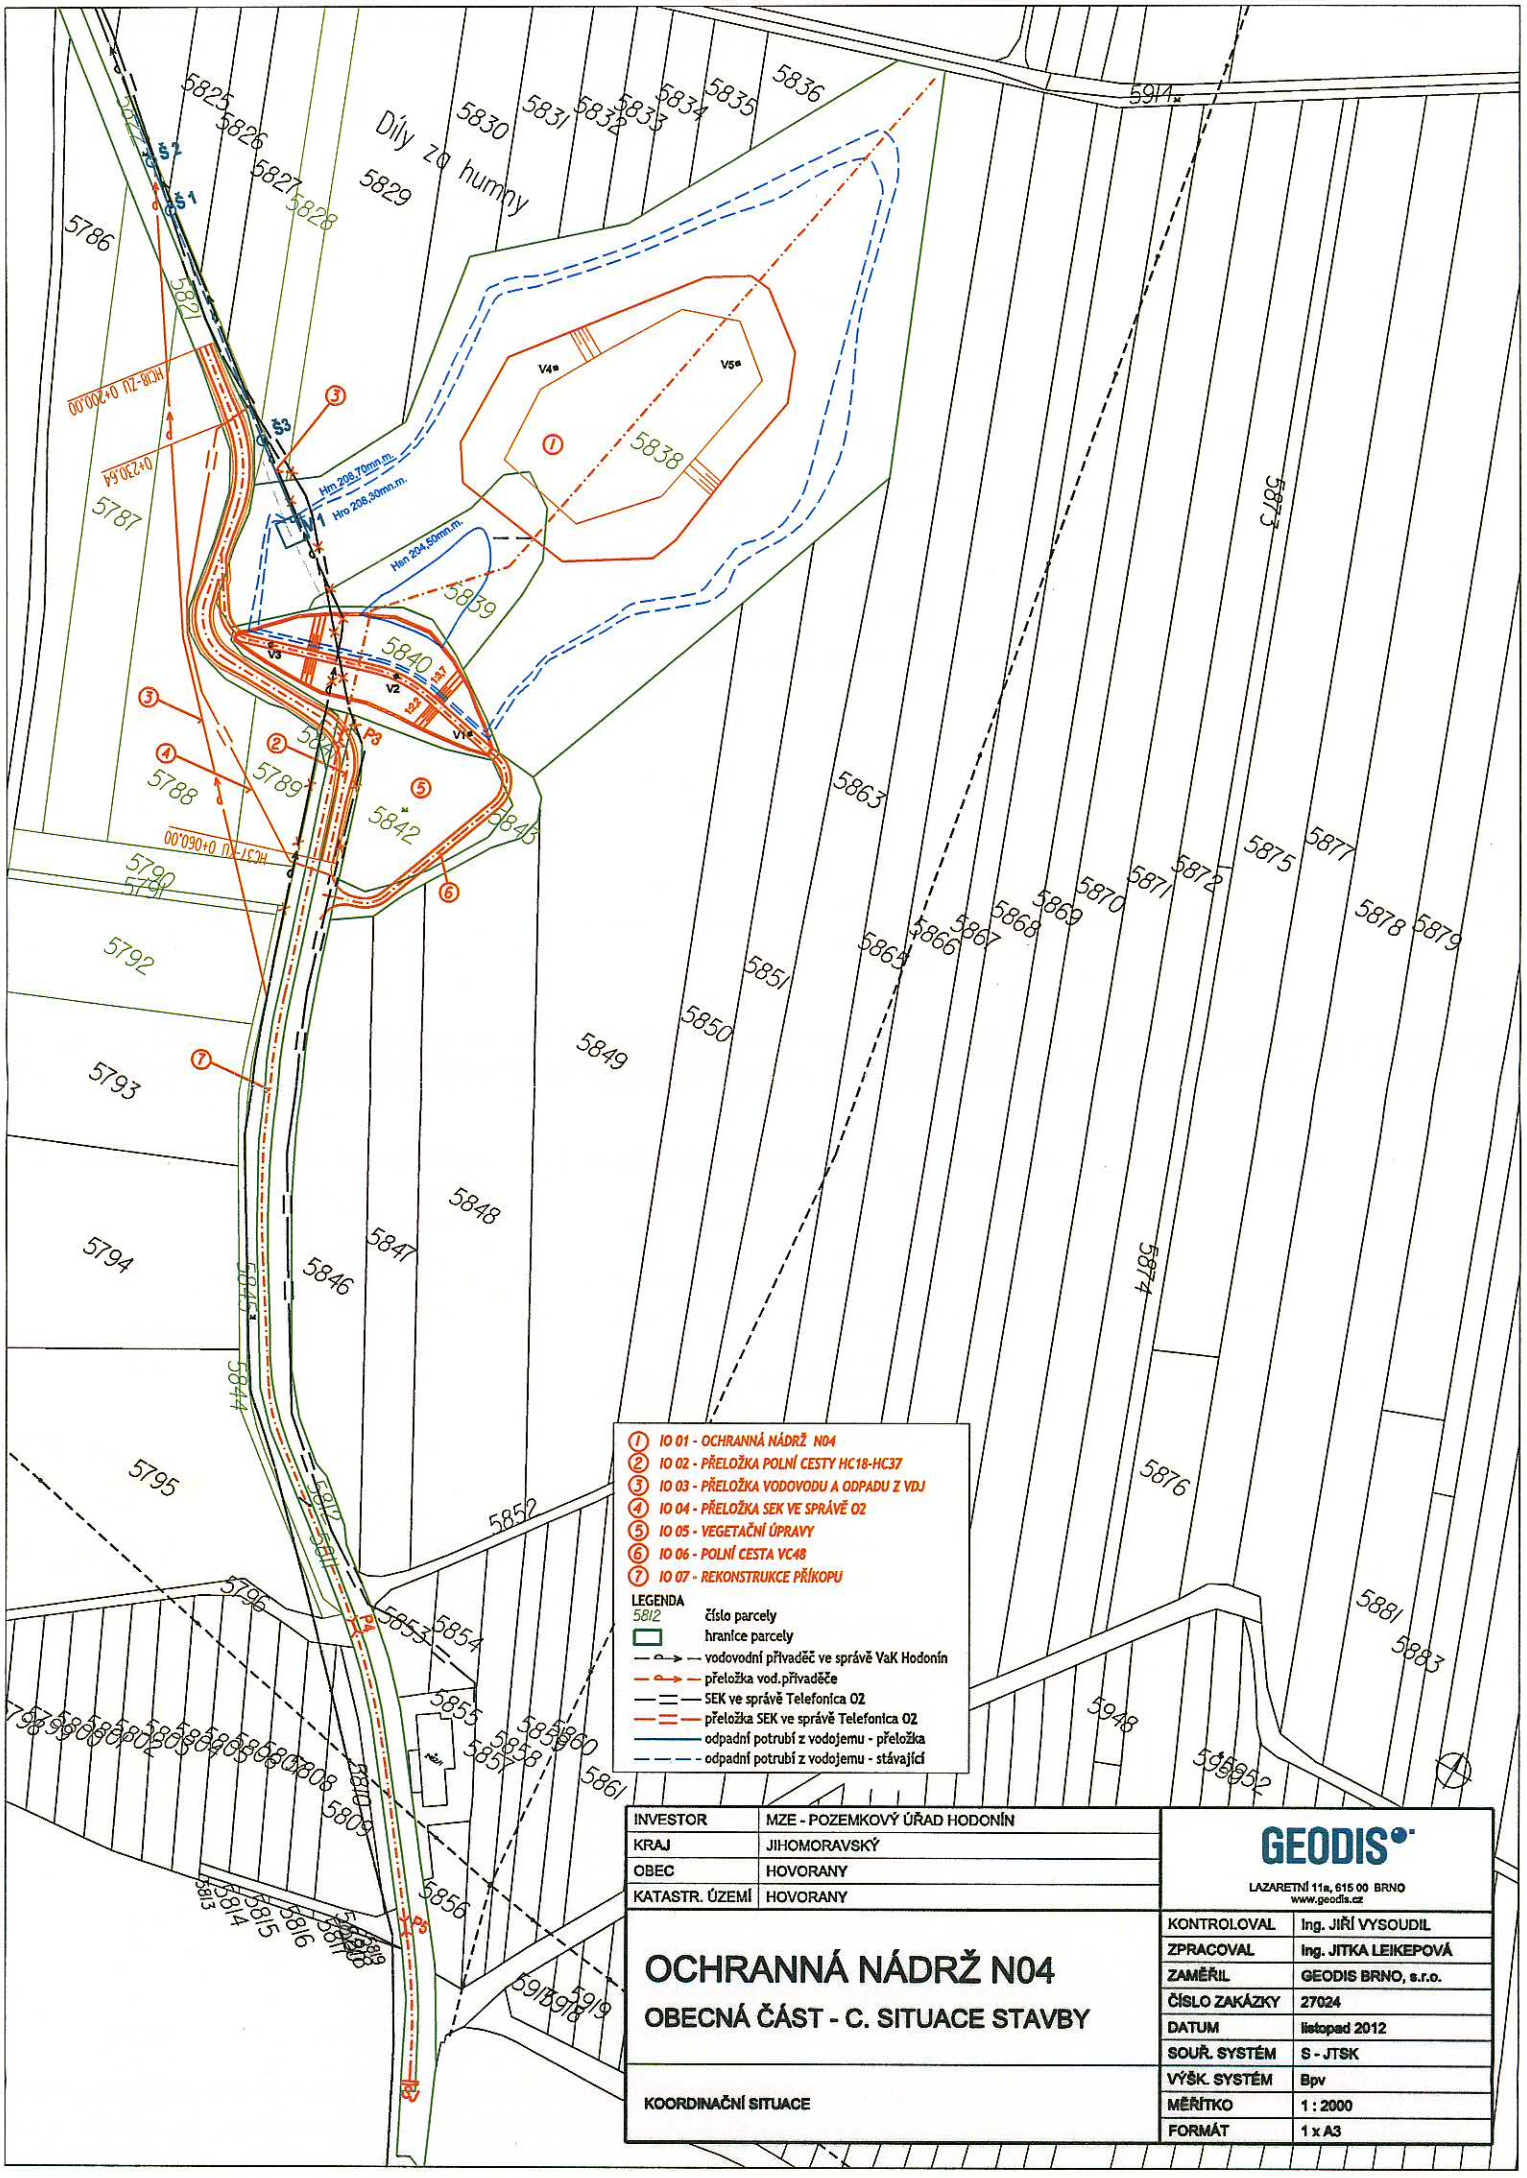

1. IO 01 - OCHRANNÁ NÁDRŽ N04
2. IO 02 - PŘELOŽKA POLNÍ CESTY HC18-HC37
3. IO 03 - PŘELOŽKA VODOVODU A ODPADU Z VDJ
4. IO 04 - PŘELOŽKA SEK VE SPRÁVĚ O2
5. IO 05 - VEGETAČNÍ ÚPRAVY
6. IO 06 - POLNÍ CESTA VC48
7. IO 07 - REKONSTRUKCE PŘÍKOPU

LEGENDA

5812 číslo parcely

hranice parcely

vodovodní přivaděč ve správě VaK Hodonín

přeložka vod.přivaděče

SEK ve správě Telefonica O2

přeložka SEK ve správě Telefonica O2

odpadní potrubí z vodojemu - přeložka

odpadní potrubí z vodojemu - stávající

INVESTOR	MZE - POZEMKOVÝ ÚŘAD HODONÍN
KRAJ	JIHOMORAVSKÝ
OBEC	HOVORANY
KATASTR. ÚZEMÍ	HOVORANY

GEODIS

LAZARETNÍ 11a, 615 00 BRNO
www.geodis.cz

OCHRANNÁ NÁDRŽ N04

OBECNÁ ČÁST - C. SITUACE STAVBY

KOORDINAČNÍ SITUACE

KONTROLOVAL	Ing. JIŘÍ VYSOUDIL
ZPRACOVAL	Ing. JITKA LEIKEPOVÁ
ZAMĚŘIL	GEODIS BRNO, s.r.o.
ČÍSLO ZAKÁZKY	27024
DATUM	listopad 2012
SOUŘ. SYSTÉM	S - JTSK
VÝŠK. SYSTÉM	Bpv
MĚŘÍTKO	1 : 2000
FORMÁT	1 x A3

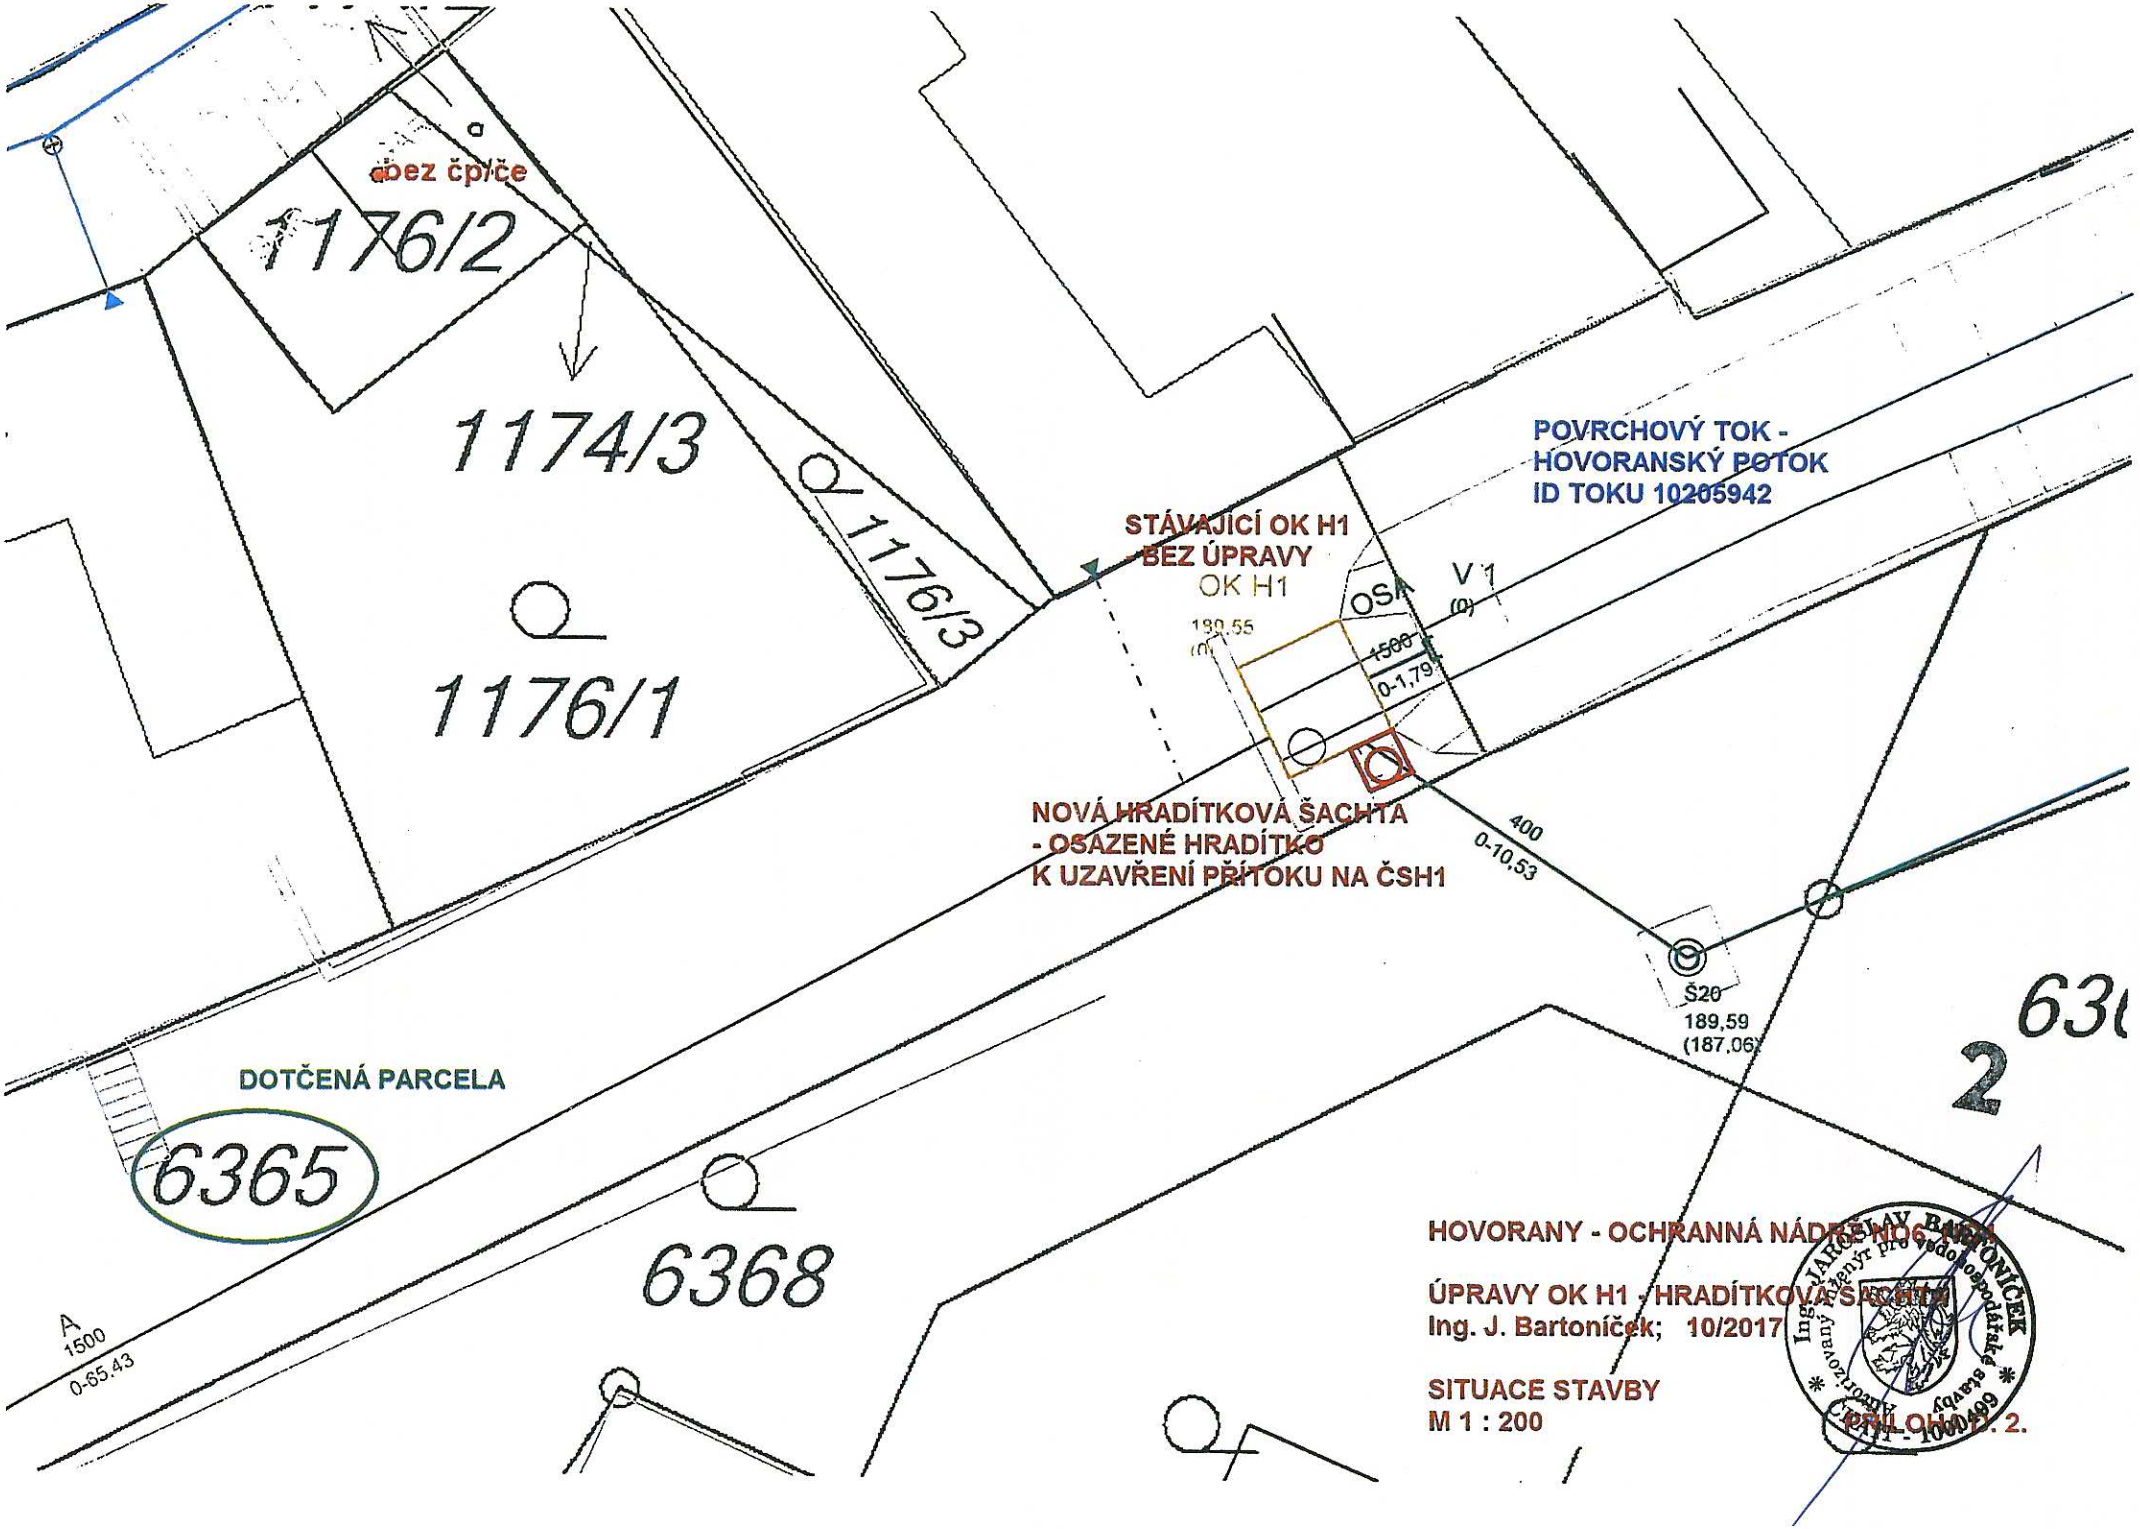
bez čp/če
176/2
1174/3
1176/3
1176/1
STÁVAJÍCÍ OK H1
BEZ ÚPRAVY
OK H1
OSA
V 1
(0)
180,55
1500
0-1,79
POVRCHOVÝ TOK -
HOVORANSKÝ POTOK
ID TOKU 10205942
NOVÁ HRADÍTKOVÁ ŠACHTA
- OSAZENÉ HRADÍTKO
K UZAVŘENÍ PŘÍTOKU NA ČSH1
400
0-10,53
Š20
189,59
(187,06)
DOTČENÁ PARCELA
6365
6368
A
1500
0-65,43
HOVORANY - OCHRANNÁ NÁDRŽ NO6
ÚPRAVY OK H1 - HRADÍTKOVÁ ŠACHTA
Ing. J. Bartoníček; 10/2017
SITUACE STAVBY
M 1 : 200
PŘÍLOHA Č. 2.