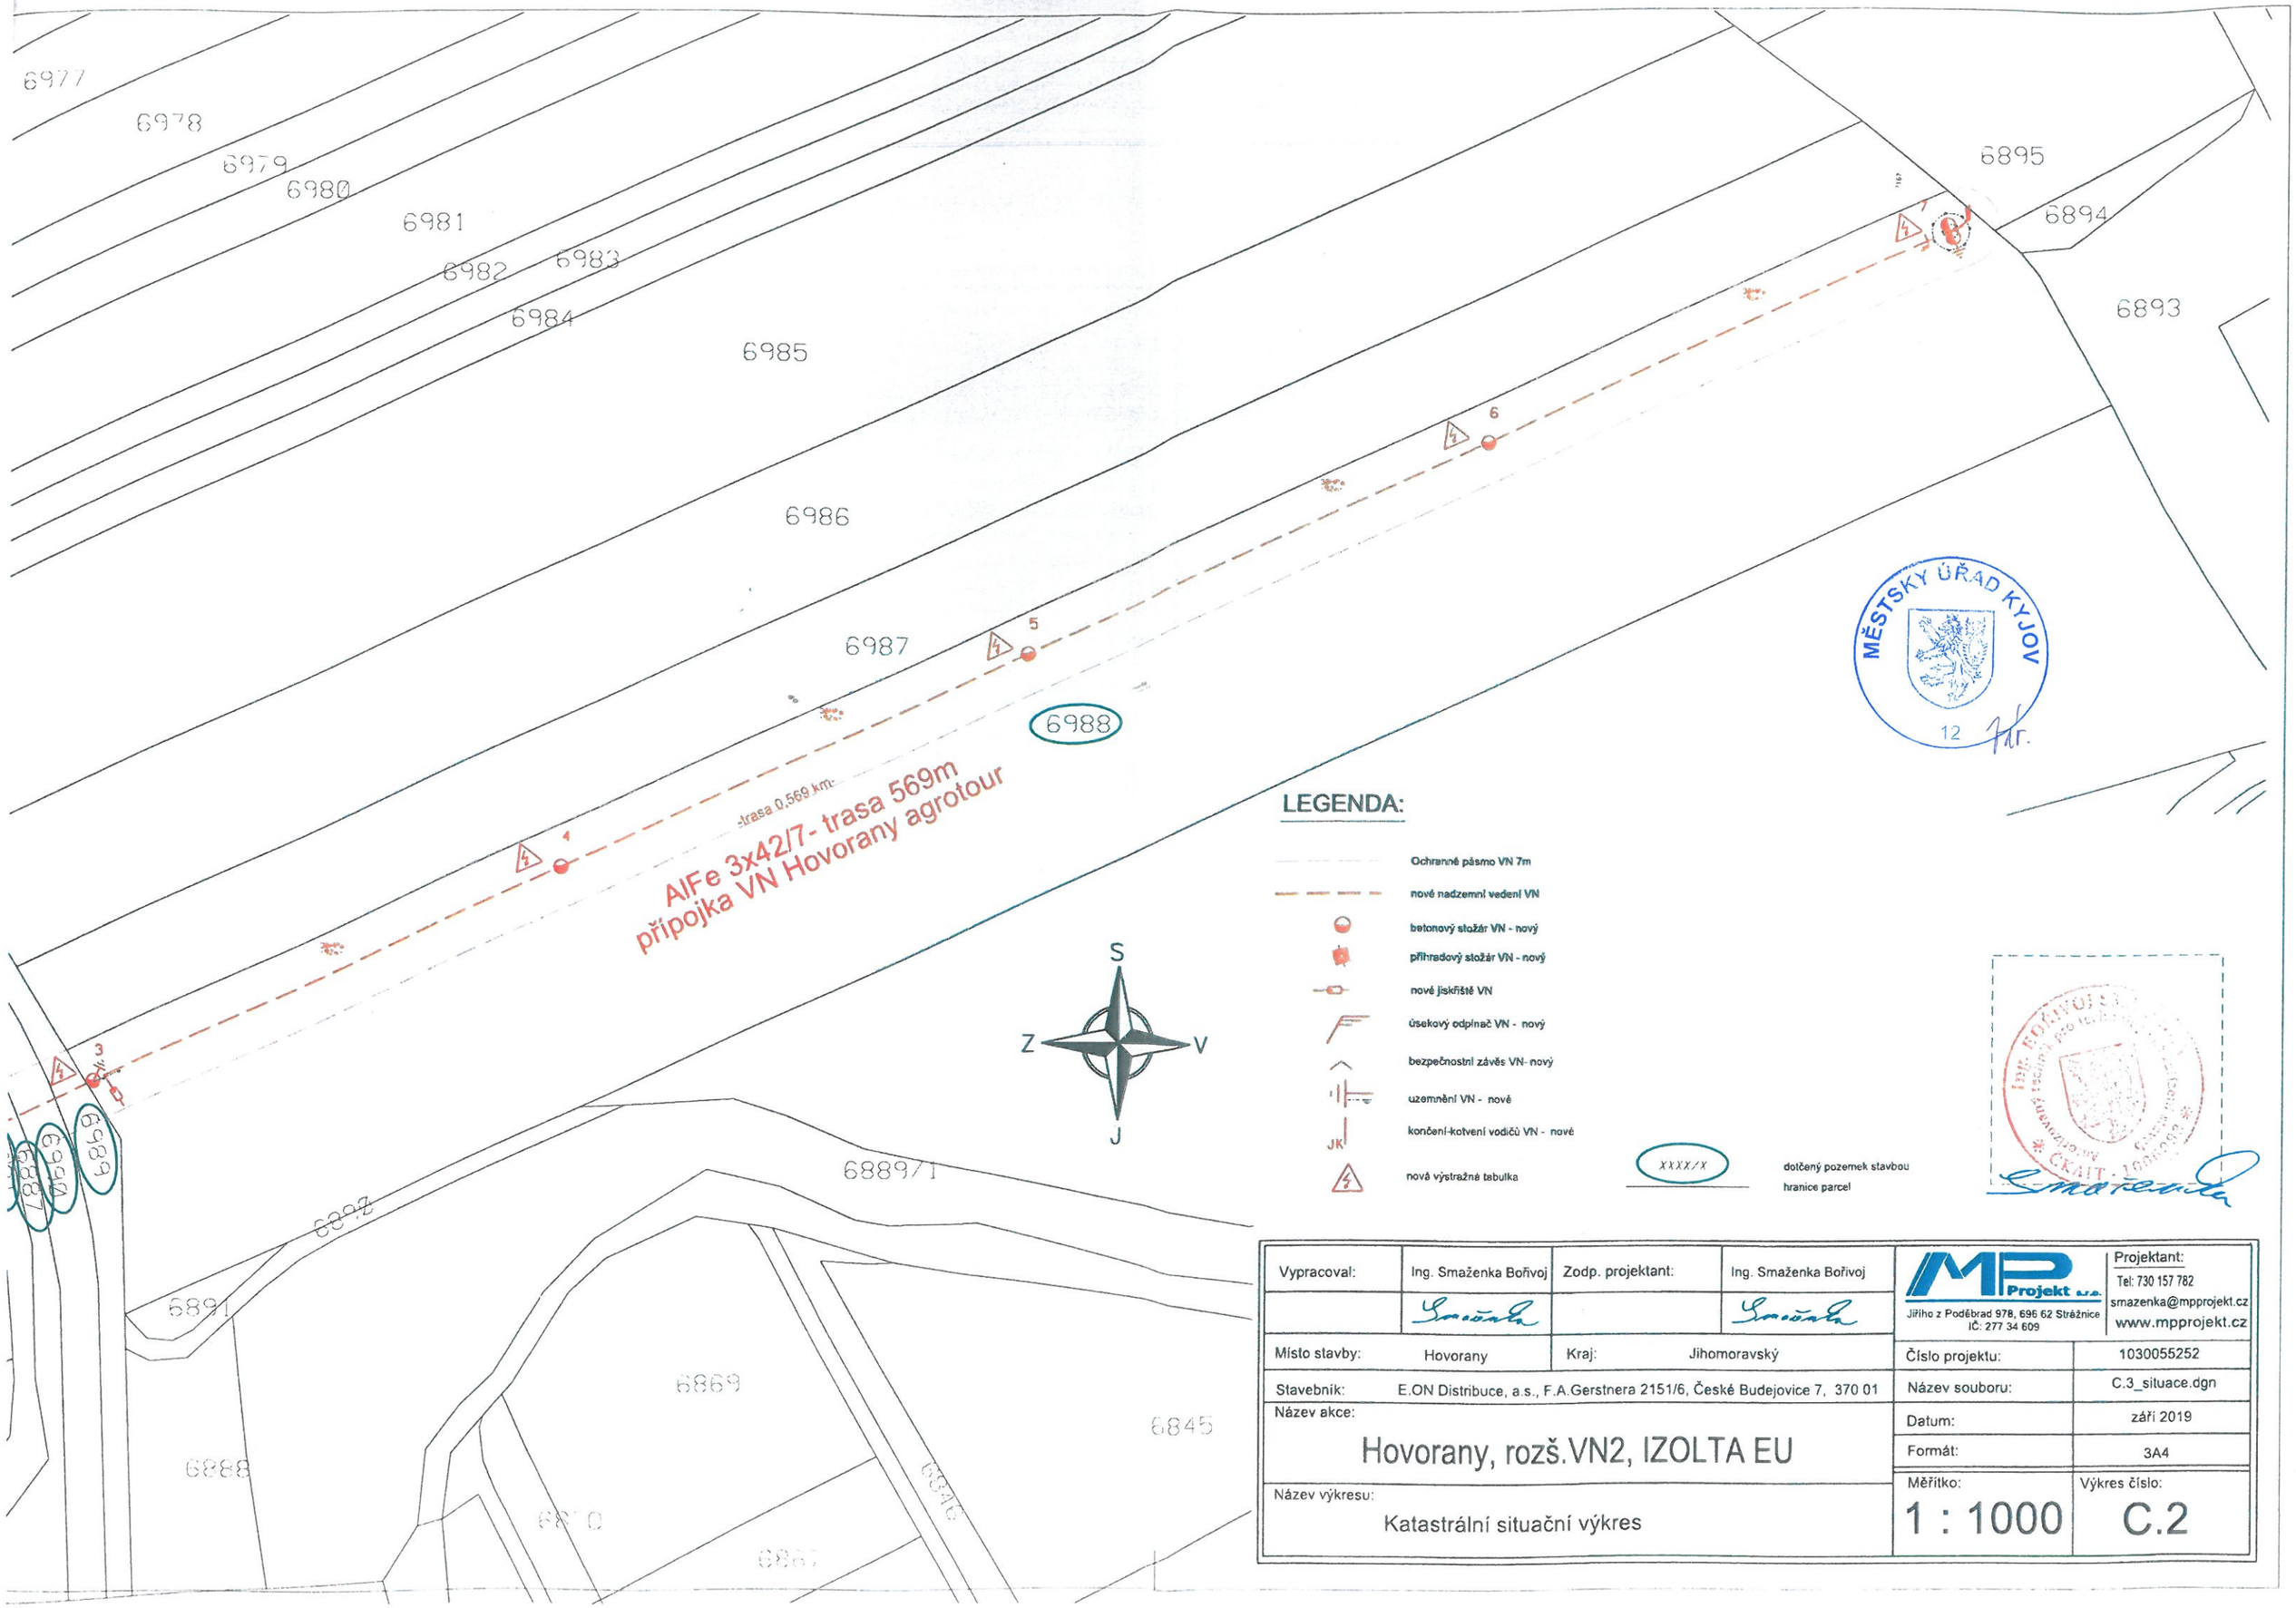

LEGENDA:

- Ochranné pásmo VN 7m
- nové nadzemní vedení VN
- betonový stožár VN - nový
- přihradový stožár VN - nový
- nové jiskřiště VN
- úsekový odpínač VN - nový
- bezpečnostní závěs VN- nový
- uzemnění VN - nové
- JK končení-kotvení vodičů VN - nové
- nová výstražná tabulka
- XXXX/X dotčený pozemek stavbou
- hranice parcel

Vypracoval:	Ing. Smaženka Bořivoj	Zodp. projektant:	Ing. Smaženka Bořivoj	MP Projekt s.r.o. Jiřího z Poděbrad 978, 696 62 Strážnice IČ: 277 34 609	Projektant: Tel: 730 157 782 smazenka@mpprojekt.cz www.mpprojekt.cz
Místo stavby:	Hovorany	Kraj:	Jihomoravský	Číslo projektu:	1030055252
Stavebník:	E.ON Distribuce, a.s., F.A.Gerstnera 2151/6, České Budejovice 7, 370 01			Název souboru:	C.3_situace.dgn
Název akce:	Hovorany, rozš.VN2, IZOLTA EU			Datum:	září 2019
				Formát:	3A4
Název výkresu:	Katastrální situační výkres			Měřítko: 1 : 1000	Výkres číslo: C.2

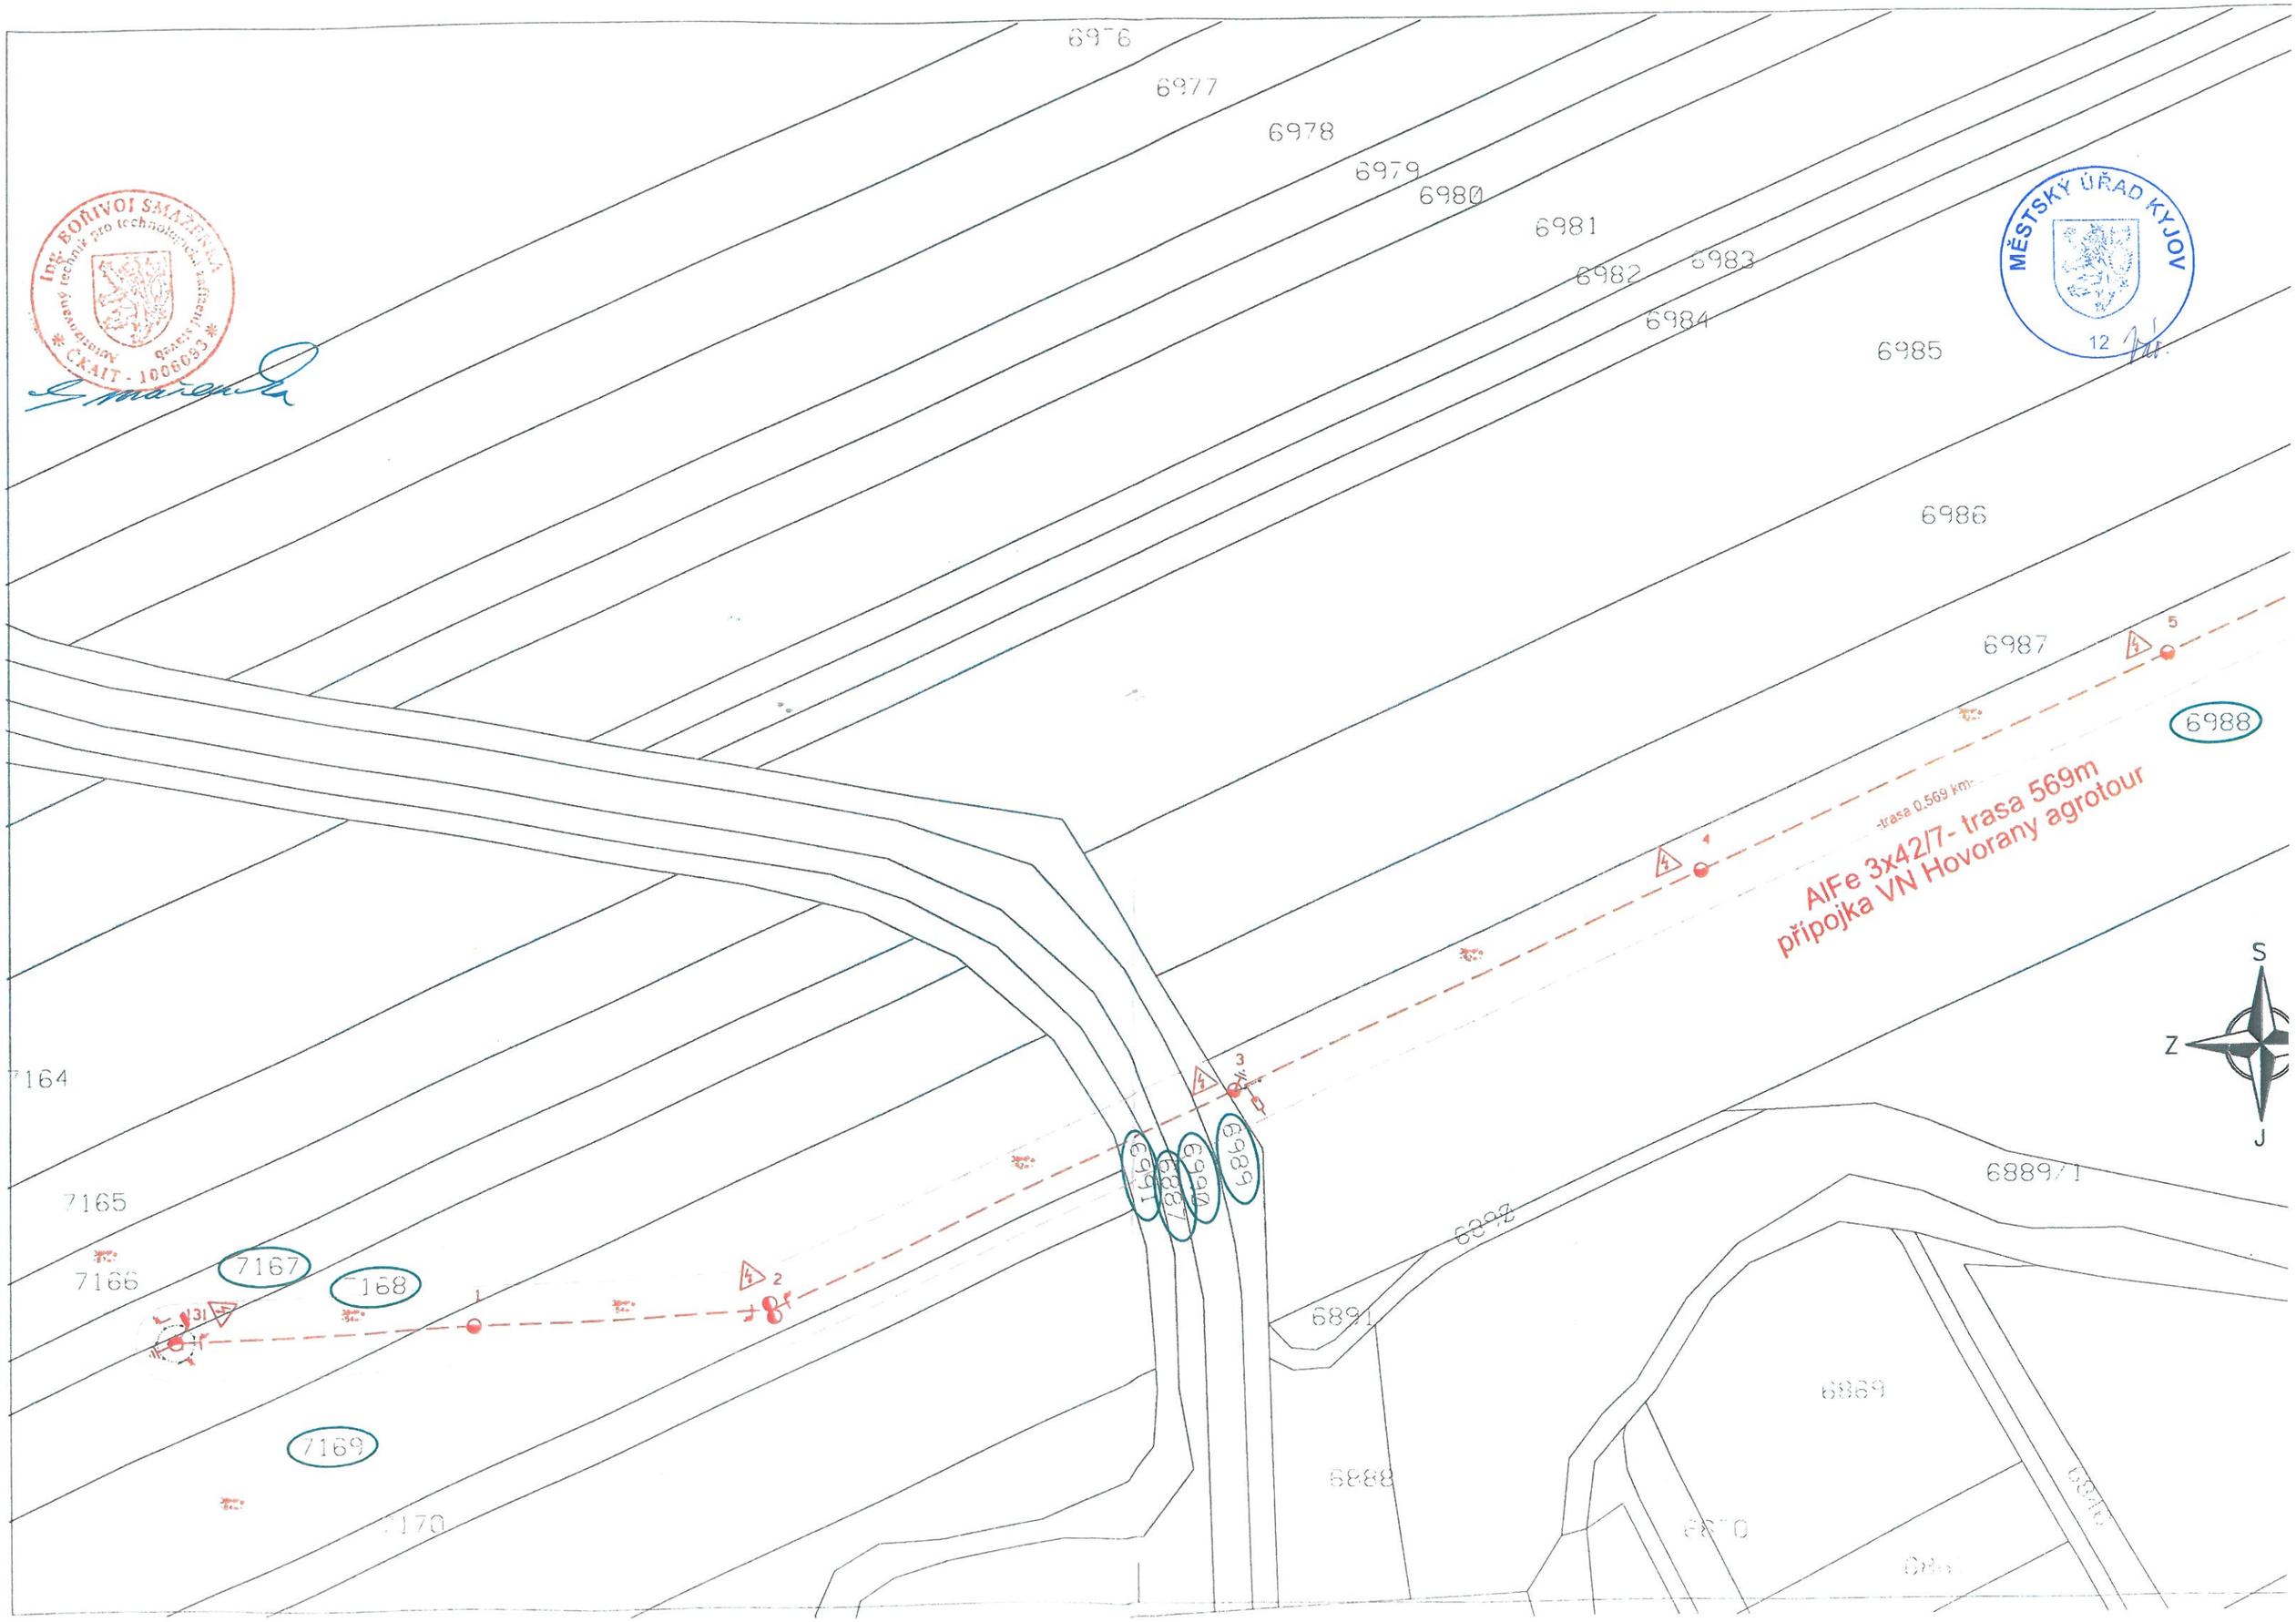

6976
6977
6978
6979
6980
6981
6982
6983
6984
6985
6986
6987
6988
6989
6990
6991
6992
6991
6889/1
6889
6891
6888
6870
7164
7165
7166
7167
7168
7169
7170
AlFe 3x42/7- trasa 569m
přípojka VN Hovorany agrotour
trasa 0.569 km
S
Z
J
Ing. BOŘIVOJ SMAŽENKA
Autorizovaný technik pro technologická zařízení stavebí
ČKAIT - 1006093
MĚSTSKÝ ÚŘAD KYJOV
12