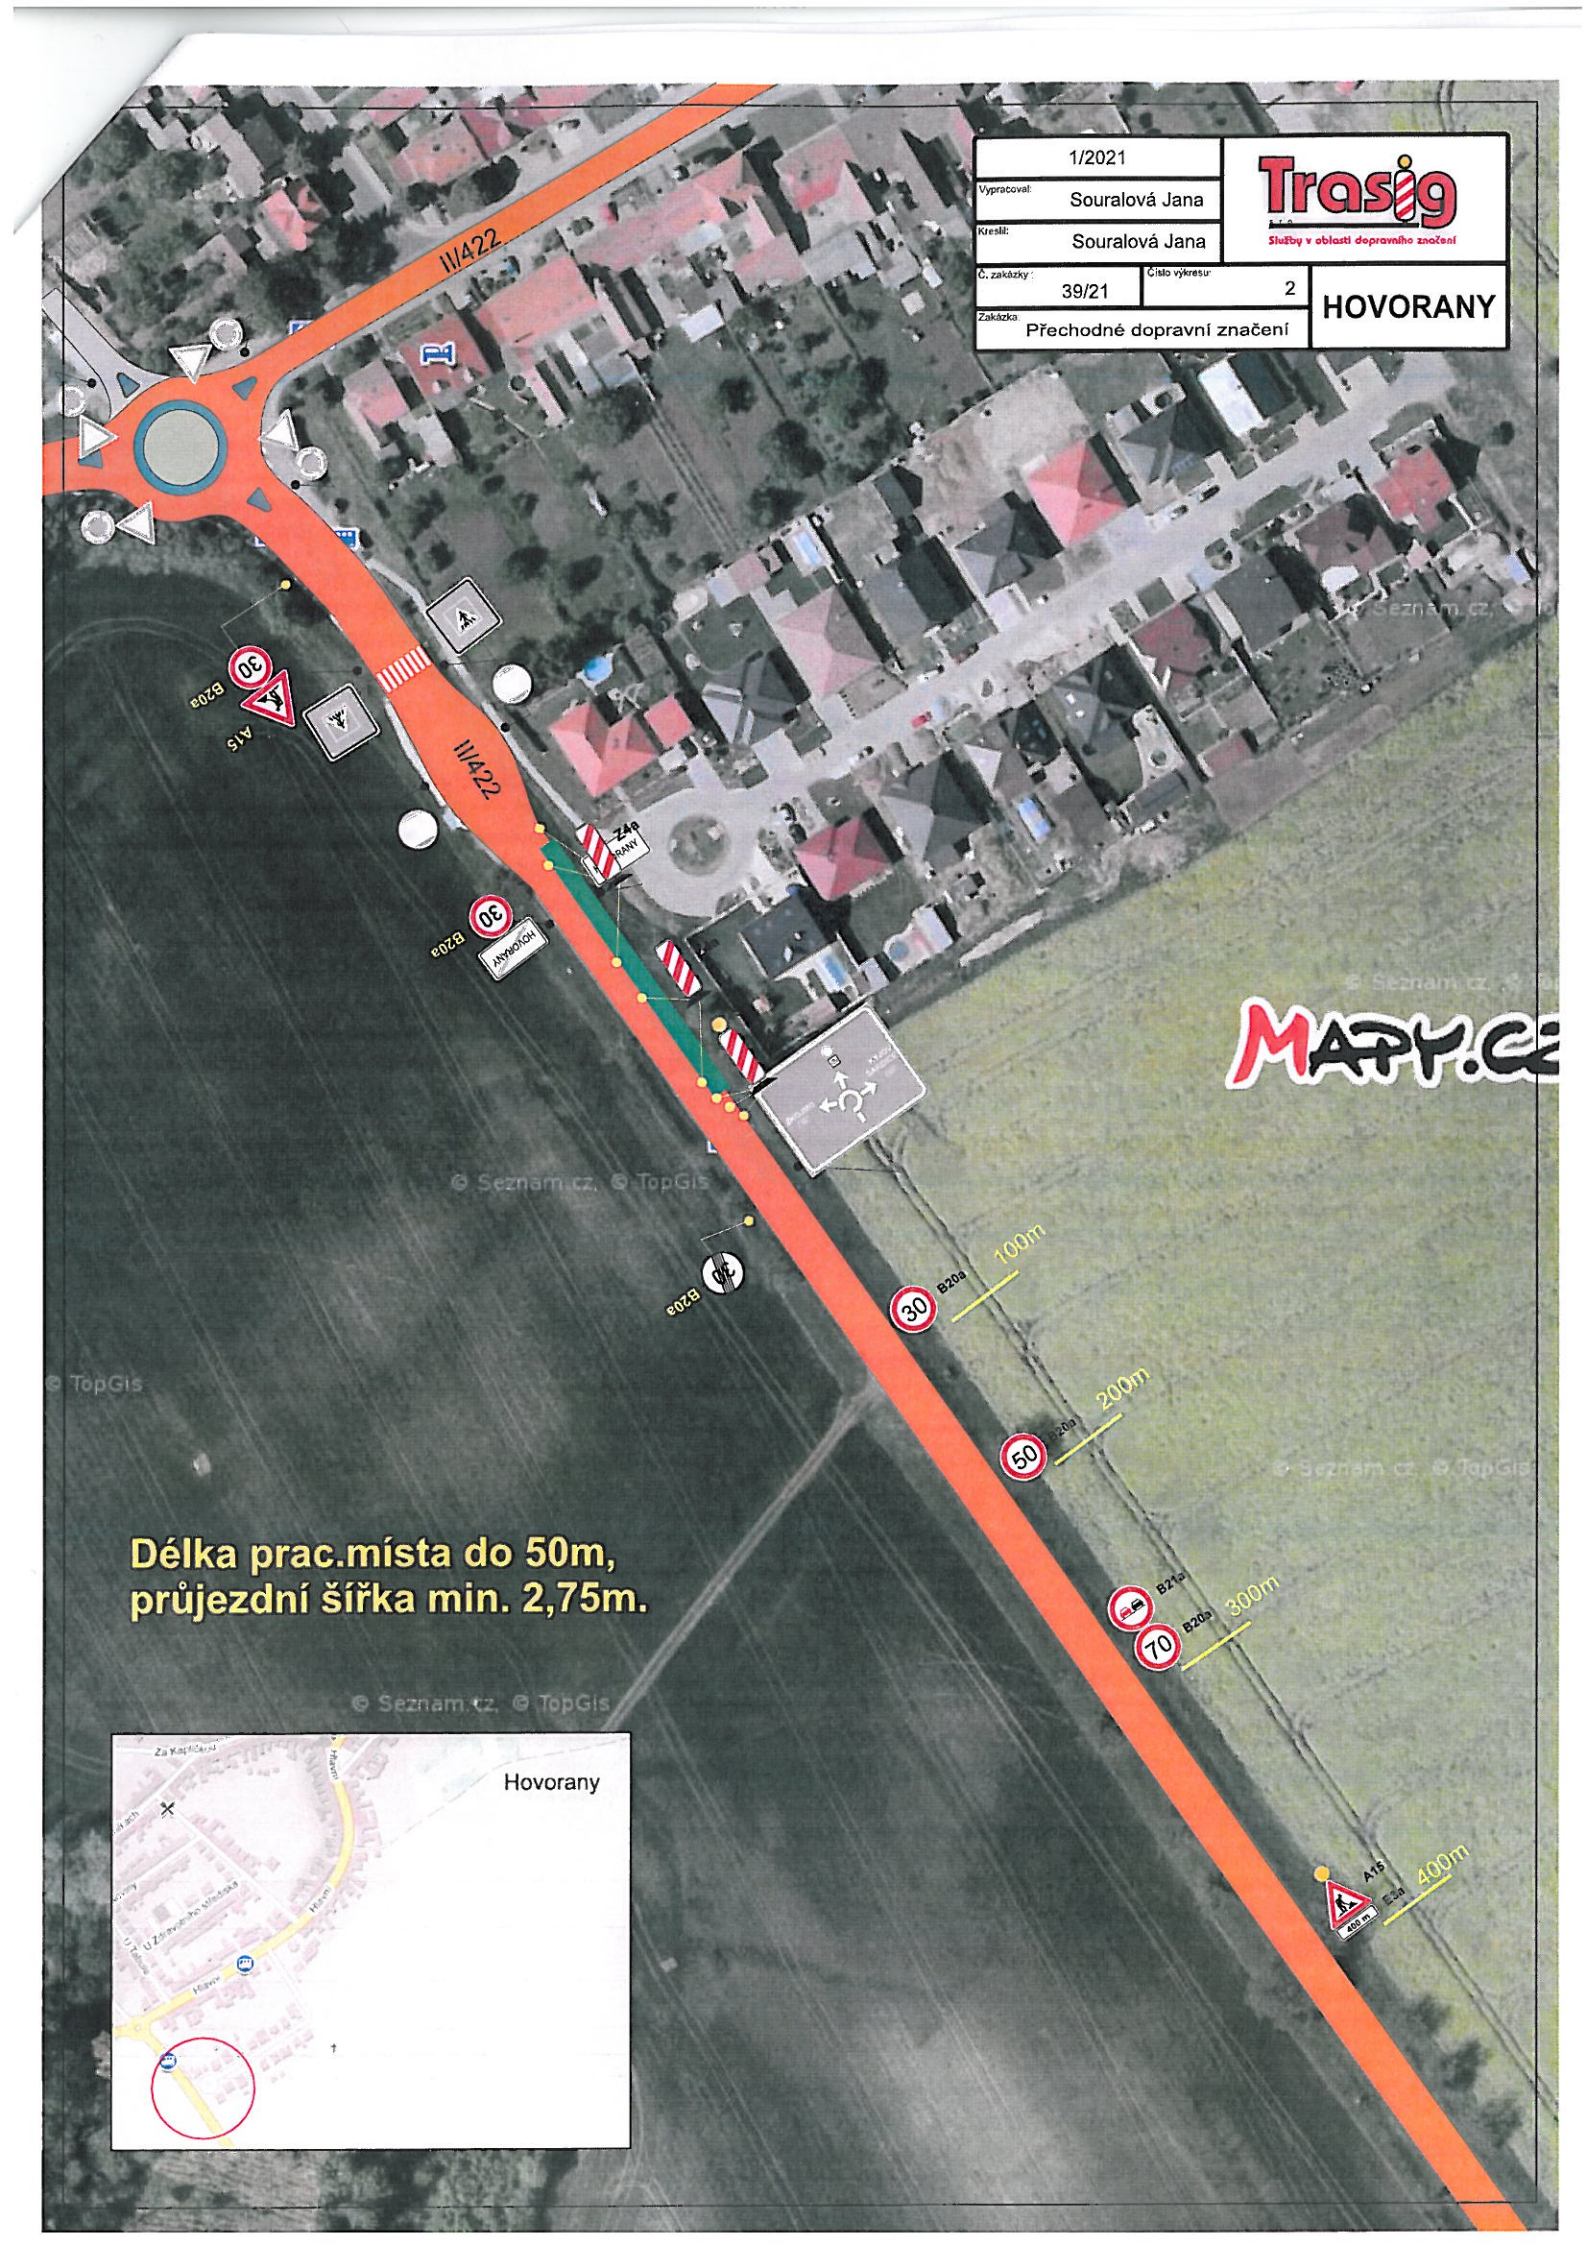

1/2021
Vypracoval: Souralová Jana
Kreslil: Souralová Jana
Č. zakázky: 39/21
Číslo výkresu: 2
Zakázka: Přechodné dopravní značení
Trasig
Služby v oblasti dopravního značení
HOVORANY
II/422
II/422
A15
B20a
Z4a
HOVORANY
100m
200m
300m
400m
B21a
E3a
Délka prac.místa do 50m,
průjezdní šířka min. 2,75m.
Hovorany
© Seznam.cz, © TopGis