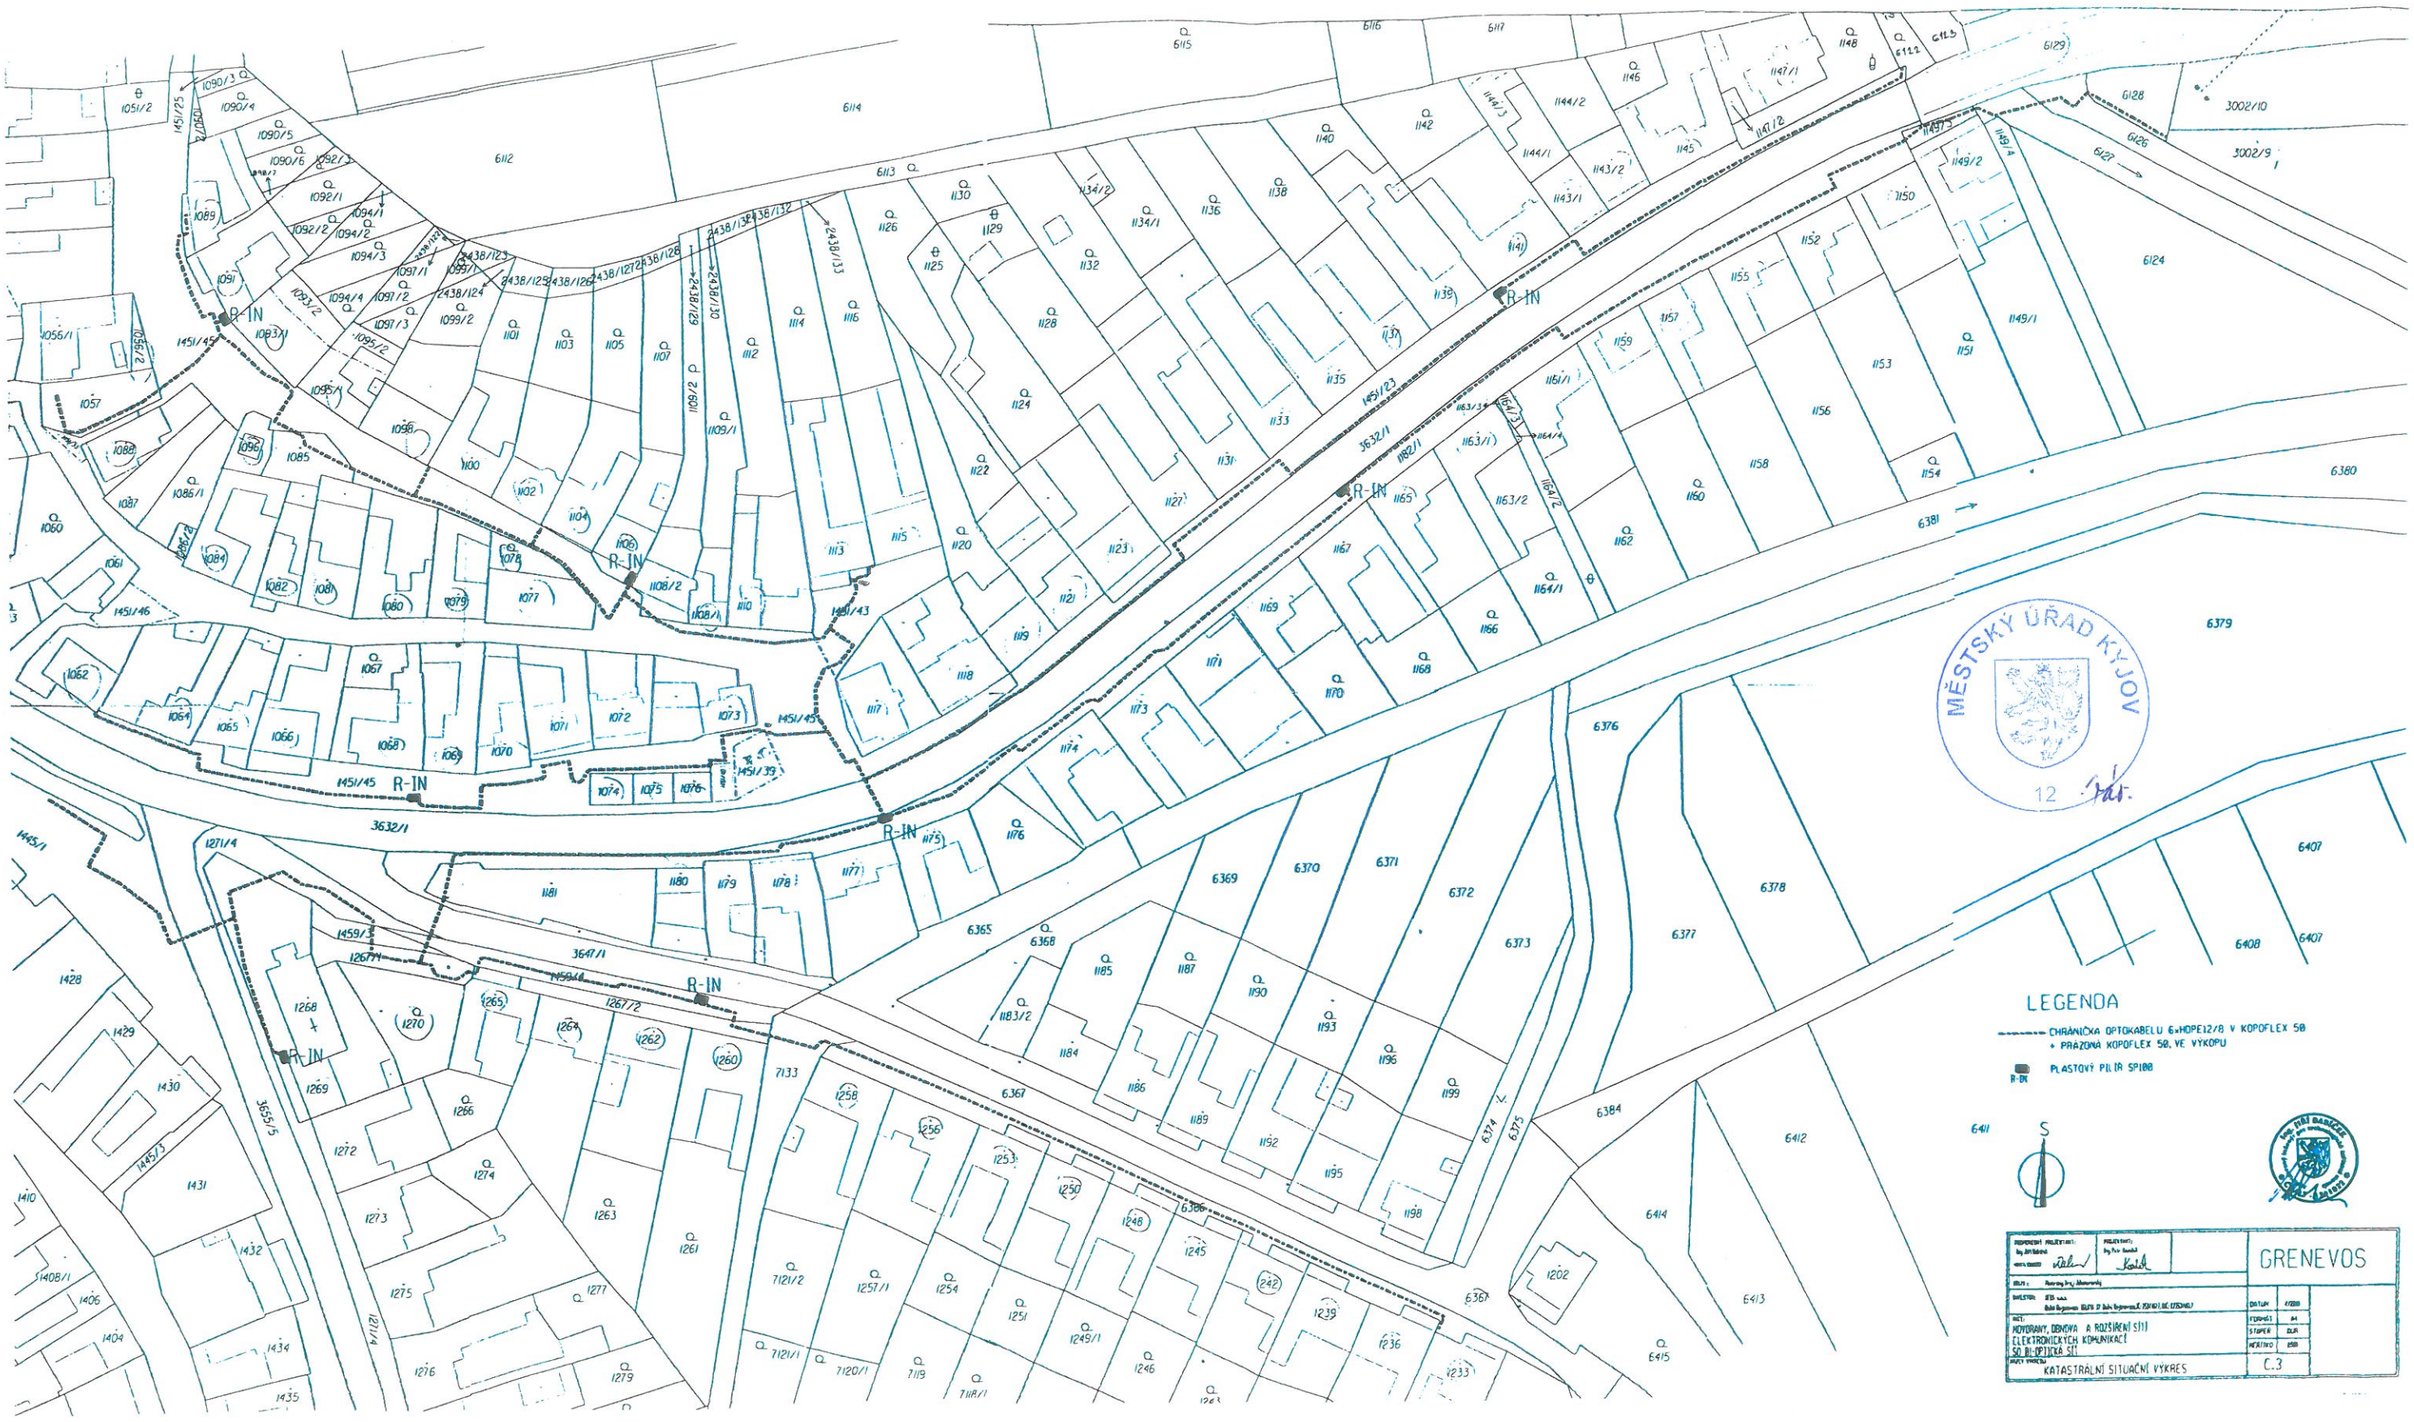

LEGENDA
CHRÁNIČKA OPTOKABELU 6×HDPE12/8 V KOPOFLEX 50
+ PRÁZDNÁ KOPOFLEX 50, VE VÝKOPU
PLASTOVÝ PILÍŘ SP100
R-IN
S
GRENEVOS
MODERNIZACE, OBNOVA A ROZŠÍŘENÍ SÍTÍ ELEKTRONICKÝCH KOMUNIKACÍ SÍŤ OPTICKÁ SÍŤ
KATASTRÁLNÍ SITUAČNÍ VÝKRES
C.3
MĚSTSKÝ ÚŘAD KYJOV
12