MĚSTSKÝ ÚŘAD KYJOV
stavební úřad
Masarykovo nám. 1, 697 01 Kyjov

Spis.zn.: SÚ 1040/2019/243Vá
Č.j.:SÚ27005/19/243 / SÚ 1040/2019/243Vá Kyjov, dne 23.4.2019
Vyřizuje: Vávrová Simona, tel. 518 697 544, e-mail: s.vavrova@mukyjov.cz

OBECNÍ ÚŘAD HOVORANY
Došlo
29 -04- 2019
Č.j. HOV-552/2019
Počet listů/příloh 3/1

OZNÁMENÍ

ZAHÁJENÍ ÚZEMNÍHO ŘÍZENÍ

NEOS v.o.s., IČO 25344617, Cacardov č.p. 161, 696 17 Dolní Bojanovice

(dále jen "žadatel") podal dne 17.12.2018 žádost o vydání územního rozhodnutí o umístění stavby nazvané:

"Hovorany, obnova a rozšíření sítě elektronických komunikací"

na pozemcích parc. č. 1057, 1085, 1089, 1108/2, 1149/3, 1149/4, 1181, 1182/1, 1265, 1267/1, 1267/2, 1268, 1271/4, 1445/1, 1451/23, 1451/39, 1451/43, 1451/45, 1459/3, 1459/4, 3632/1, 3647/1, 3655/5, 6126, 6127, 6128, 6366, 7133 v katastrálním území Hovorany. Uvedeným dnem bylo zahájeno územní řízení.

Stavba obsahuje:

- Jedná se o stavbu sítě elektronických komunikací v obci Hovorany na ul. Hlavní (směr Šardice), Hornická, Ke Hřišti, Špitálka, Pod Špitálkou. Tato stavba navazuje na stavbu "Hovorany, obnova NN, Kovárna" a "Hovoran, obnova a rozšíření veřejného osvětlení a obecního rozhlasu. Kabely sítě elektronických komunikací jsou převážně uloženy ve výkopu řešeném v rámci stavby "Hovorany, obnova NN, Kovárna" a z menší části ve výkopu řešeném v rámci stavby "Hovorany, obnova a rozšíření veřejného osvětlení a obecního rozhlasu". Kabely sítě elektronických komunikací jsou vedeny v samostatném výkopu.
- Jedná se o výstavbu nového kabelového vedení sítí elektronických komunikací v nové trase - 1619 m a 8 plastových rozvaděčů - pilířů R-IN. Optické kabely uložené v HDPE trubkách 12 mm budou vedeny ve výkopu souběžně s kabely EON, VO a obecního rozhlasu, uložení v korugované flexibilní chráničce.
- Kabelové vedení sítí elektronických komunikací bude uloženo ve výkopu v plastové korugované ohebné chráničce, pod komunikací v plastové korugované ohebné chráničce plus v pevné plastové chráničce. Dále bude v celém průběhu uložena chránička rezervní. Výstavba sítí elektronických komunikací bude provedena tak, aby byla splněna příslušná ustanovení zákonů a norem, při dodržení technologických pravidel a zásad pro výstavbu sítí elektronických komunikací.

Stavební úřad Městského úřadu v Kyjově, jako stavební úřad příslušný podle § 13 odst. 1 písm. c) zákona č. 183/2006 Sb., o územním plánování a stavebním řádu (stavební zákon), ve znění pozdějších předpisů (dále jen "stavební zákon"), oznamuje podle § 87 odst. 1 stavebního zákona zahájení územního řízení, ve kterém upouští od ústního jednání. Dotčené orgány mohou uplatnit závazná stanoviska, účastníci řízení své námitky a veřejnost připomínky do

15 dnů od doručení tohoto oznámení.

K později uplatněným závazným stanoviskům, námitkám a připomínkám nebude přihlédnuto. Účastníci řízení mohou nahlížet do podkladů rozhodnutí (Stavební úřad Městského úřadu v Kyjově, úřední dny Po 8-17, Út 8-15, St 8-17, Pá 8-14:30).

Osoby s vlastnickými nebo jinými věcnými právy k sousedním pozemkům:

parc. č. 1056/1, 1056/2, 1062, 1064, 1065, 1066, 1068, 1069, 1070, 1071, 1072, 1073, 1074, 1075, 1076, 1077, 1078, 1079, 1080, 1081, 1082, 1084, 1088, 1091, 1093/1, 1095/1, 1096, 1098, 1100, 1102, 1104, 1106, 1108/1, 1110, 1113, 1115, 1117, 1118, 1119, 1120, 1121, 1123, 1127, 1131, 1133,

1135, 1137, 1139, 1141, 1143/1, 1143/2, 1145, 1147/1, 1147/2, 1148, 1149/2, 1150, 1152, 1155, 1157, 1159, 1161/1, 1163/1, 1163/3, 1164/3, 1165, 1167, 1169, 1171, 1173, 1174/1, 1174/2, 1175, 1176/1, 1176/2, 1177, 1178, 1179, 1180, 1233, 1236, 1239, 1242, 1245, 1248, 1250, 1253, 1256, 1258, 1260, 1262, 1264, 1269, 1270, 1426, 1427, 1428, 1429, 1430, 1445/2, 1451/33, 1451/40, 3002/9, 3002/10, 6122, 6129, 6367 v katastrálním území Hovorany

Osoby s vlastnickými nebo jinými věcnými právy k sousedním stavbám:

Hovorany č.p. 303, č.p. 311, č.p. 313, č.p. 314, č.p. 315, č.p. 317, č.p. 318, č.p. 319, č.p. 377, č.p. 320, č.p. 321, č.p. 322, č.p. 323, č.p. 324, č.p. 337, č.p. 383, č.p. 353, č.p. 432, č.p. 434, č.p. 440, č.p. 426, č.p. 425, č.p. 424, č.p. 430, č.p. 407, č.p. 706, č.p. 454, č.p. 456, č.p. 354, č.p. 336, č.p. 355, č.p. 704, č.p. 391, č.p. 574, č.p. 509, č.p. 510, č.p. 487, č.p. 554, č.p. 488, č.p. 489, č.p. 789, č.p. 511, č.p. 494, č.p. 646, č.p. 304, č.p. 717, č.p. 712, č.p. 711, č.p. 691, č.p. 716, č.p. 628, č.p. 627, č.p. 626, č.p. 625, č.p. 641, č.p. 622, č.p. 621, č.p. 614, č.p. 437, č.p. 329, č.p. 344, č.p. 438, č.p. 541, č.p. 684, č.p. 683, č.p. 682, č.p. 681, č.p. 680, č.p. 679, č.p. 678, č.p. 657, č.p. 734, č.p. 7, č.p. 588, č.p. 564, č.p. 587, č.p. 538, č.p. 17, č.p. 14 a č.p. 13

Poučení:

Účastníci jsou oprávněni navrhovat důkazy a činit jiné návrhy po celou dobu řízení až do vydání rozhodnutí. Účastníci mají právo vyjádřit v řízení své stanovisko. Účastníci se mohou před vydáním rozhodnutí vyjádřit k podkladům rozhodnutí, popřípadě navrhnout jejich doplnění.

K závazným stanoviskům a námitkám k věcem, o kterých bylo rozhodnuto při vydání územně plánovací dokumentace, se nepřihlíží. K námitkám, které překračují rozsah a nesplňují požadavky § 89 odst. 4 stavebního zákona, se nepřihlíží. Účastník řízení ve svých námitkách uvede skutečnosti, které zakládají jeho postavení jako účastníka řízení, a důvody podání námitek.

Obec může uplatnit námitky k ochraně zájmů obce a zájmů občanů obce. Vlastník pozemku nebo stavby, na kterých má být požadovaný záměr uskutečněn, není-li sám žadatelem, nebo ten, kdo má jiné věcné právo k tomuto pozemku nebo stavbě, nebo osoba, jejíž vlastnické nebo jiné věcné právo k sousedním stavbám anebo sousedním pozemkům nebo stavbám na nich může být územním rozhodnutím přímo dotčeno, může uplatňovat námitky proti projednávanému záměru v rozsahu, jakým je její právo přímo dotčeno. Osoba, která je účastníkem řízení podle zvláštního právního předpisu, může uplatňovat námitky pouze v rozsahu, v jakém je projednávaným záměrem dotčen veřejný zájem, jehož ochranou se podle zvláštního právního předpisu zabývá.

Nechá-li se některý z účastníků zastupovat, předloží jeho zástupce písemnou plnou moc.

MĚSTSKÝ ÚŘAD
stavební úřad
697 22 KYJOV
1

otisk úředního razítka

Ing. Bc. Miloš Dokoupil
vedoucí stavebního úřadu

Toto oznámení musí být vyvěšeno po dobu 15 dnů na úřední desce. Patnáctým dnem po vyvěšení se písemnost považuje za doručenou (dnem vyvěšení je den vyvěšení na úřední desce Městského úřadu Kyjov). Oznámení se zveřejňuje též způsobem umožňující dálkový přístup.

vyvěšeno na úřední desce dne:

sejmuto z úřední desky dne:

vyvěšeno na elektronické úřední desce dne:

sejmuto z elektronické úřední desky dne:

Razítko, podpis orgánu, který potvrzuje vyvěšení a sejmutí oznámení.

Příloha:
- Katastrální situační výkres C.3

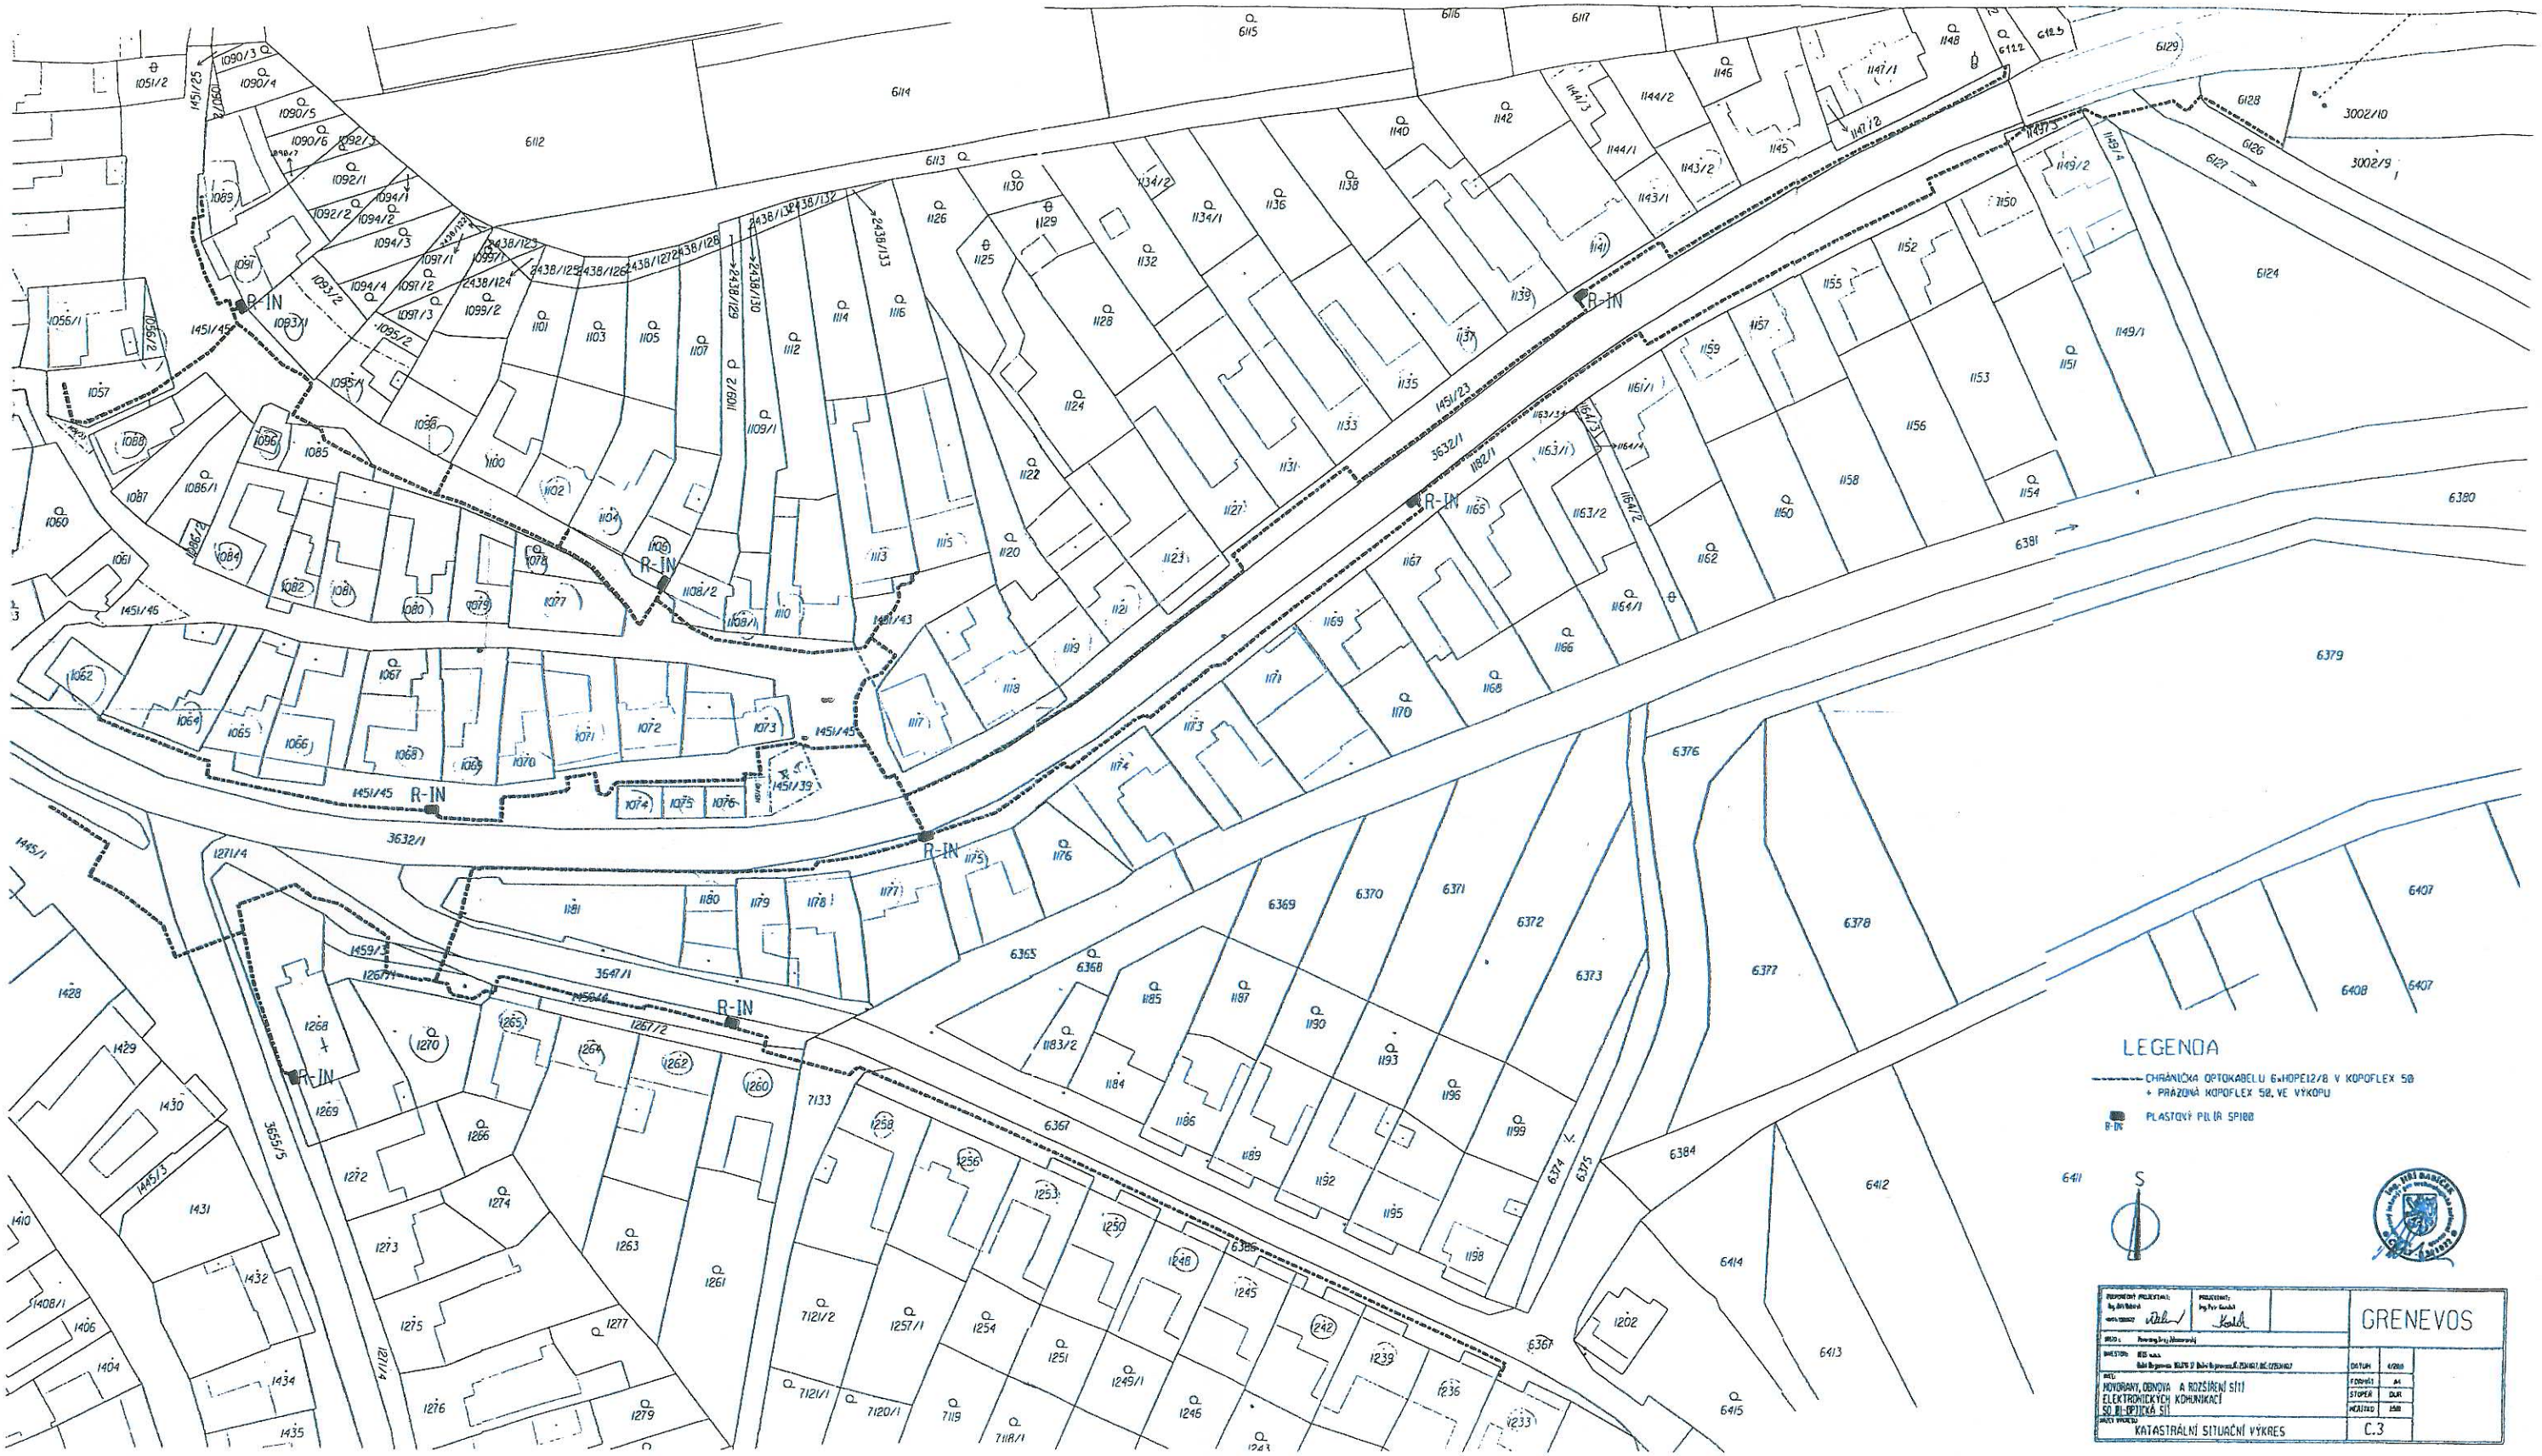
Obdrží:

Účastníci řízení podle § 27 odst. 1 zákona č. 500/2004 Sb., správní řád – doručení jednotlivě:
NEOS v.o.s., IDDS: 6sgpwpx
Obec Hovorany, IDDS: jd7bqv7
E.ON Distribuce, a.s., IDDS: nf5dxbu
Vodovody a kanalizace Hodonín, a.s., IDDS: a2pgx2s
GasNet, s.r.o., IDDS: rdxzhzt
Jiří Maleňák, Hovorany č.p. 472, 696 12 Hovorany
Josef Kosič, Hovorany č.p. 408, 696 12 Hovorany
Jarmila Kosičová, Hovorany č.p. 408, 696 12 Hovorany
Jana Konečná, Hovorany č.p. 549, 696 12 Hovorany
Raiffeisenbank a.s., IDDS: skzfs6u
Náboženská obec Církve československé husitské v Hovoranech, Hovorany č.p. 538, 696 12 Hovorany
Město Kyjov, Odbor organizační a právní (Mgr. Veronika Klempířová), Masarykovo náměstí č.p. 30/1, 697 01 Kyjov 1 – jako ustanovený opatrovník pro osobu, která není známa: Marii Severovou, 696 12 Hovorany č.p. 444
Správa a údržba silnic Jihomoravského kraje, příspěvková organizace kraje, IDDS: k3nk8e7

Účastníci řízení podle § 27 odst. 2, 3 zákona č. 500/2004 Sb., správní řád – doručení veřejnou vyhláškou:
Osoby s vlastnickými nebo jinými věcnými právy k sousedním pozemkům: parc. č. 1056/1, 1056/2, 1062, 1064, 1065, 1066, 1068, 1069, 1070, 1071, 1072, 1073, 1074, 1075, 1076, 1077, 1078, 1079, 1080, 1081, 1082, 1084, 1088, 1091, 1093/1, 1095/1, 1096, 1098, 1100, 1102, 1104, 1106, 1108/1, 1110, 1113, 1115, 1117, 1118, 1119, 1120, 1121, 1123, 1127, 1131, 1133, 1135, 1137, 1139, 1141, 1143/1, 1143/2, 1145, 1147/1, 1147/2, 1148, 1149/2, 1150, 1152, 1155, 1157, 1159, 1161/1, 1163/1, 1163/3, 1164/3, 1165, 1167, 1169, 1171, 1173, 1174/1, 1174/2, 1175, 1176/1, 1176/2, 1177, 1178, 1179, 1180, 1233, 1236, 1239, 1242, 1245, 1248, 1250, 1253, 1256, 1258, 1260, 1262, 1264, 1269, 1270, 1426, 1427, 1428, 1429, 1430, 1445/2, 1451/33, 1451/40, 3002/9, 3002/10, 6122, 6129, 6367 v katastrálním území Hovorany
Osoby s vlastnickými nebo jinými věcnými právy k sousedním stavbám: Hovorany č.p. 303, č.p. 311, č.p. 313, č.p. 314, č.p. 315, č.p. 317, č.p. 318, č.p. 319, č.p. 377, č.p. 320, č.p. 321, č.p. 322, č.p. 323, č.p. 324, č.p. 337, č.p. 383, č.p. 353, č.p. 432, č.p. 434, č.p. 440, č.p. 426, č.p. 425, č.p. 424, č.p. 430, č.p. 407, č.p. 706, č.p. 454, č.p. 456, č.p. 354, č.p. 336, č.p. 355, č.p. 704, č.p. 391, č.p. 574, č.p. 509, č.p. 510, č.p. 487, č.p. 554, č.p. 488, č.p. 489, č.p. 789, č.p. 511, č.p. 494, č.p. 646, č.p. 304, č.p. 717, č.p. 712, č.p. 711, č.p. 691, č.p. 716, č.p. 628, č.p. 627, č.p. 626, č.p. 625, č.p. 641, č.p. 622, č.p. 621, č.p. 614, č.p. 437, č.p. 329, č.p. 344, č.p. 438, č.p. 541, č.p. 684, č.p. 683, č.p. 682, č.p. 681, č.p. 680, č.p. 679, č.p. 678, č.p. 657, č.p. 734, č.p. 7, č.p. 588, č.p. 564, č.p. 587, č.p. 538, č.p. 17, č.p. 14 a č.p. 13
E.ON Česká republika, s. r. o., IDDS: 3534cwz
Vodovody a kanalizace Hodonín, a.s., IDDS: a2pgx2s
GridServices, s.r.o., IDDS: jnnyjs6
Česká telekomunikační infrastruktura a.s., IDDS: qa7425t
Povodí Moravy, s.p., IDDS: m49t8gw
HC KABEL, s.r.o., IDDS: jym9wxb

Dotčené orgány – doručení jednotlivě:
Městský úřad Kyjov, Odbor životního prostředí a územního plánování, Masarykovo náměstí č.p. 1/38, 697 01 Kyjov 1
Městský úřad Kyjov, Odbor správních, dopravních a živnostenských agend, oddělení dopravních agend, Masarykovo náměstí č.p. 1, 697 01 Kyjov 1

Ostatní – k vyvěšení na úřední desku:
Město Kyjov, Odbor organizační a právní (podatelna), Masarykovo náměstí č.p. 30/1, 697 01 Kyjov 1
Obecní úřad Hovorany, Hovorany 45, 696 12 Hovorany


R-IN
6112
6113
6114
6115
6116
6117
6124
6379
6380
6381
6376
6377
6378
6407
6408
6409
6410
6411
6412
6413
6414
6415
6367
6368
6369
6370
6371
6372
6373
6374
6375
6384
6385
3632/1
3647/1
3655/5
1271/4
1271/2
1271/3
1445/1
1445/3
1445/45
1445/46
1445/139
1445/143
1445/123
1459/3
1459/4
3002/9
3002/10
LEGENDA
CHRÁNIČKA OPTOKABELU 6xHDPE12/8 V KOPOFLEX 50 + PRÁZDNÁ KOPOFLEX 50, VE VÝKOPU
PLASTOVÝ PILÍŘ SPI08
S
GRENEVOS
MODERNIZACE, OBNOVA A ROZŠÍŘENÍ SÍTÍ ELEKTRONICKÝCH KOMUNIKACÍ SO 01 OPTICKÁ SÍŤ
KATASTRÁLNÍ SITUAČNÍ VÝKRES
C.3
DATUM 4/2020
FORMÁT A4
STUPEŇ DUR
MĚŘÍTKO 1:500