K záměru č. 16/2019

Lokalita Horní Chaloupky

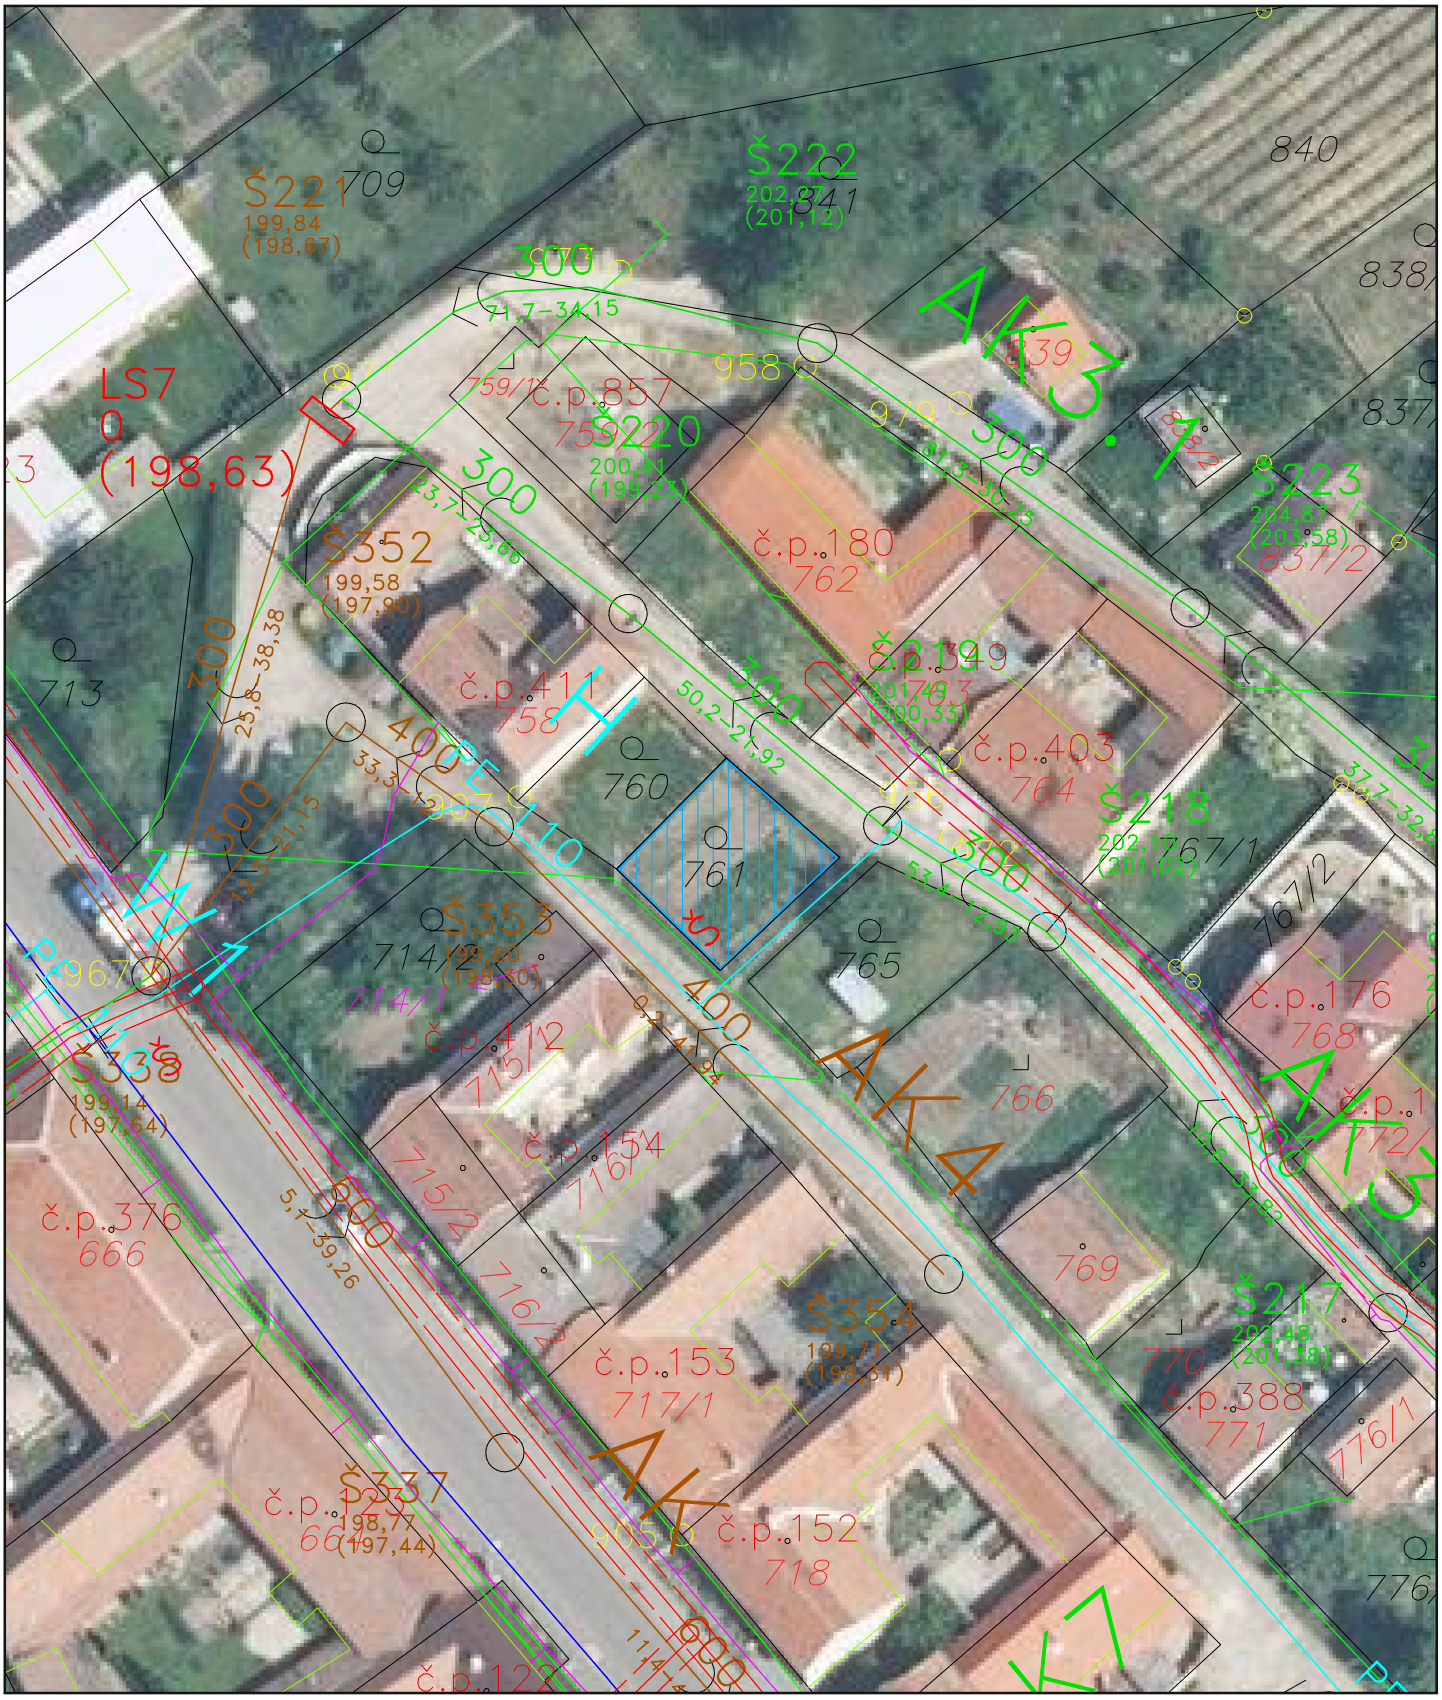

1 : 500