
K záměru č. 11/2019

Lokalita Břehy

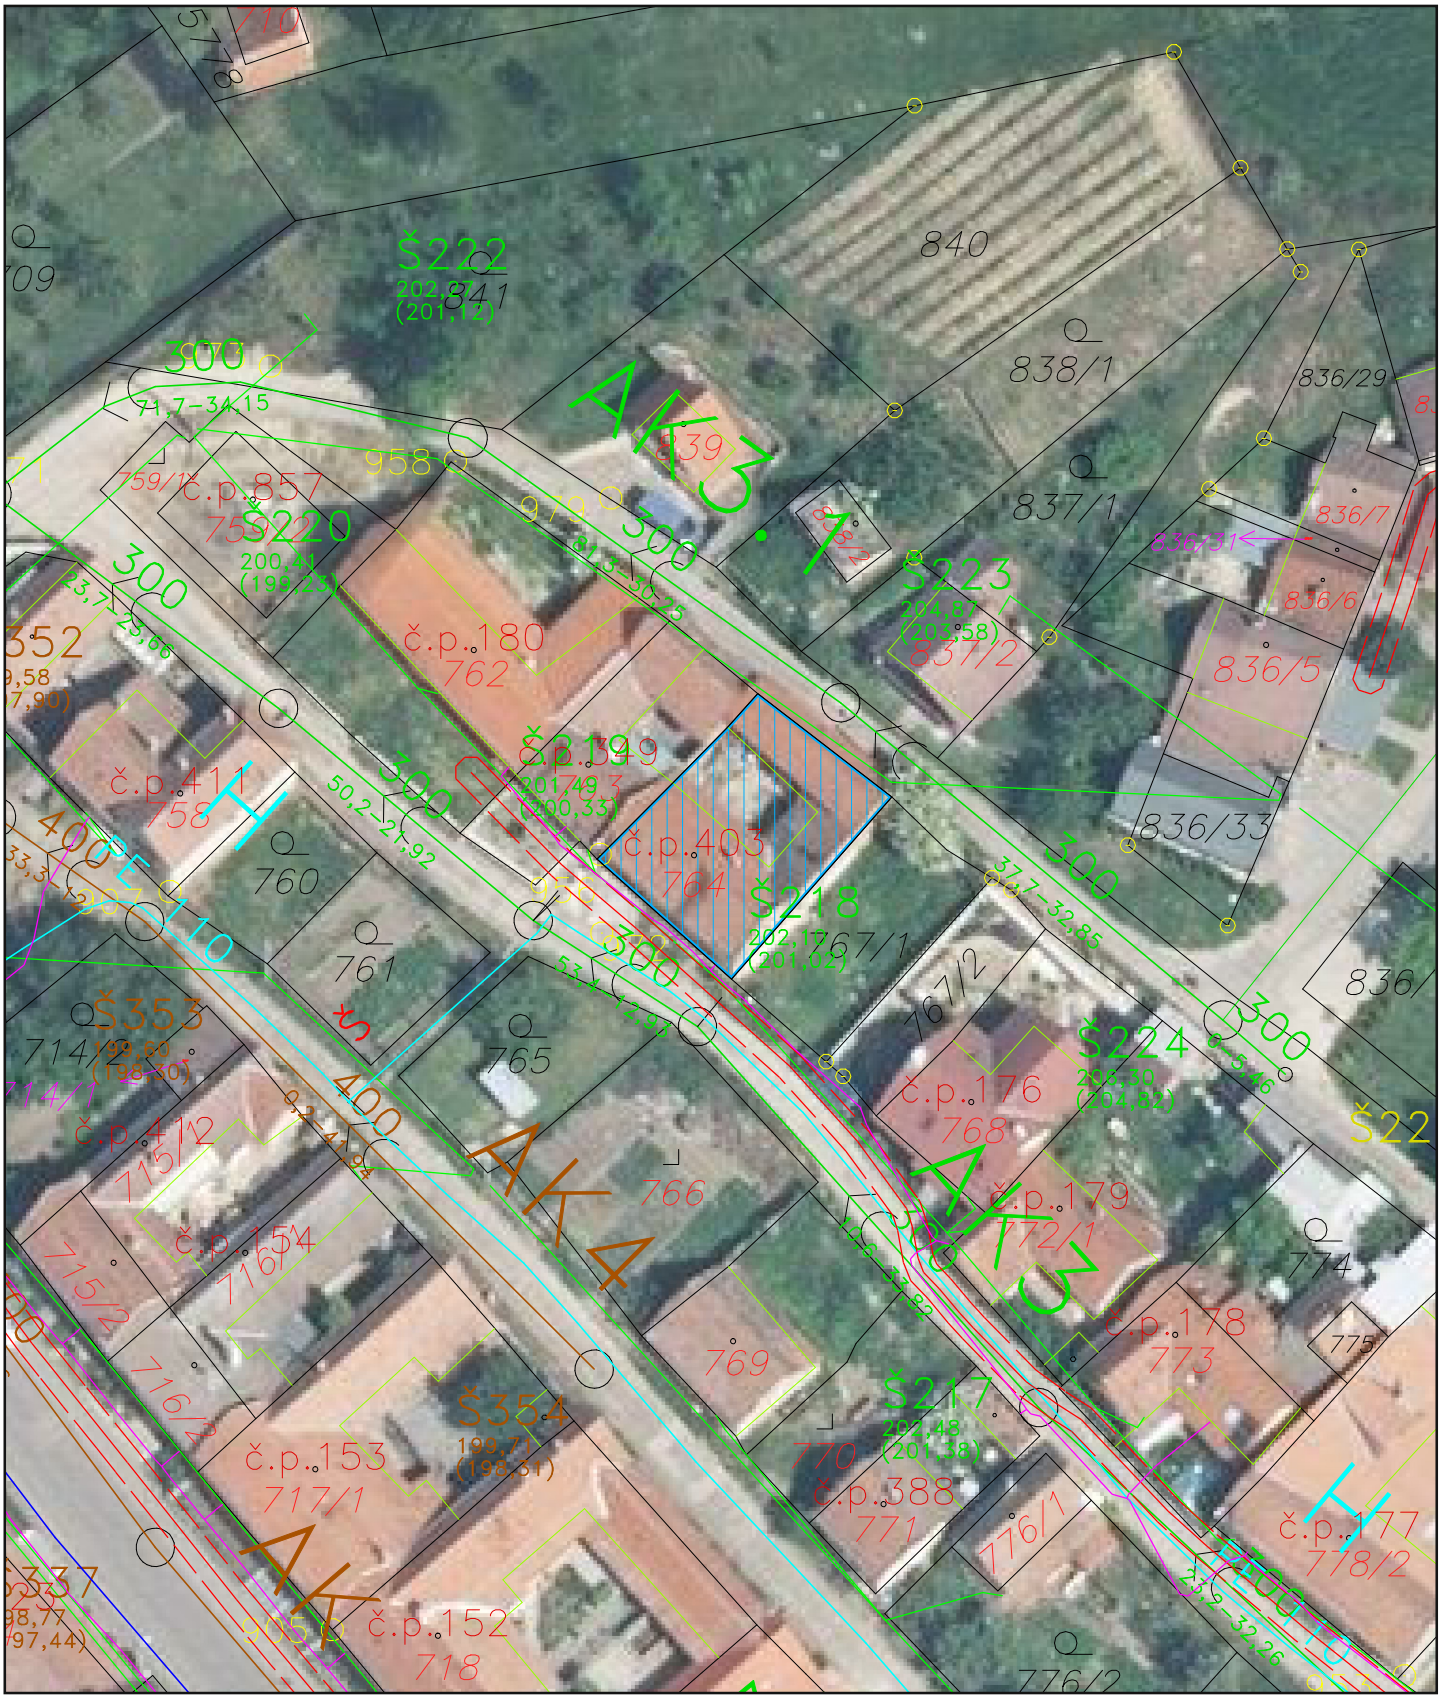

1 : 500