Městský úřad Kyjov
odbor životního prostředí a územního plánování

Masarykovo nám. 30, 697 01 Kyjov, pracoviště Masarykovo nám. 1
tel:518697556, e-mail: p.pavka@mukyjov.cz, fax: 518697503, ID datové schránky: f28bdah

č.j.: OŽPÚP79688/18/145 Kyjov 15.10.2018
spis. značka: OŽPÚP/11537/2018/145
ukládací znak: 231.2
skart. znak: A/5
Vyřizuje: Ing. Pavka Petr

V e ř e j n á v y h l á š k a

ROZHODNUTÍ

Výroková část:

Městský úřad v Kyjov, odbor životního prostředí a územního plánování, jako vodoprávní úřad příslušný podle § 106 zákona č. 254/2001 Sb., o vodách a o změně některých zákonů (vodní zákon), ve znění pozdějších předpisů (dále jen "vodní zákon"), a speciální stavební úřad příslušný podle § 15 odst. 4 vodního zákona a § 15 odst. 1 zákona č. 183/2006 Sb., o územním plánování a stavebním řádu (stavební zákon), ve znění pozdějších předpisů (dále jen "stavební zákon") **ve správním řízení posoudil žádosti o povolení nakládání s povrchovými vodami spočívající ve vzdouvání, akumulaci povrchových vod a vydání společného povolení ke zřízení vodního díla:**

Ochranná nádrž NO 4

Související stavební objekty:

IO -02 přeložka polní cesty HC18-HC37
IO -03 přeložka vodovodu a odpadu z vodojemu
IO -04 přeložka podzemního vedení 02
IO -05 polní cesta VC 48
IO -06 rekonstrukce příkopu
SO-01 vegetační úpravy
Úprava OK H1-Hradítková šachta Hovorany
na pozemcích parc. č.: 5787, 5788, 5789, 5790, 5791, 5792, 5811, 5812, 5821, 5822, 5828, 5838, 5839, 5840, 5841, 5842, 5843, 5844, 5845, 5810, 6365, v katastrálním území Hovorany, v kraji **Jihomoravském,** obci Hovorany, hydrologické číslo povodí 4-17-01-096, vodní tok Hovoranský potok IDVT 10205942, ř.km 3,465, v řízení zahájeném na žádost, kterou dne 2.7.2018 podala

Obec Hovorany, IČO 00284904, Hovorany č.p. 45, 696 12 Hovorany, tel.: 518 375 102, **kterou zastupuje Ing. Ivona Lexová, nar. 5.5.1963, Slovácká č.p. 70/58, 696 01 Rohatec,** tel.:603 724 849

(dále jen "stavebník"), a na základě tohoto posouzení:

I. V y d á v á p o v o l e n í

podle ustanovení § 8 odst. 1 písm. a) bod 2. vodního zákona **k nakládání s povrchovými vodami, spočívající v nakládání s povrchovými vodami, spočívající ve vzdouvání, akumulaci povrchových vod v nádrži „Ochranná nádrž NO 4“,** na pozemcích parc. č.: 5787, 5788, 5789, 5790, 5791, 5792, 5811, 5812, 5821, 5822, 5828, 5838, 5839, 5840, 5841, 5842, 5843, 5844, 5845, 5810, 6365, v **katastrálním území** Hovorany, v kraji Jihomoravském, obci Hovorany, hydrologické číslo povodí 4-

17-01-096, vodní tok Hovoranský potok IDVT 10205942, ř.km 3,465, orientační určení polohy v souřadnicovém systému S-JISK x = 11 90251,33 y = 574 363,8;

v tomto rozsahu:

vodní nádrž:	suchá retenční nádrž
kóta koruny hráze:	209,20 m n.m
délka hráze:	112,30 m
šířka hráze v koruně:	3,0 m
maximální šířka hráze v patě:	36,0 m
sklon návodního svahu zemní hráze:	1:3,7
sklon vzdušného svahu zemní hráze:	1:2,2
kóta hladiny vody v nádrži při $H_{norm.}$:	204,50 m n.m.
kóta hladiny vody v nádrži při $H_{max.}$:	208,70 m n.m.
plocha vodní hladiny při $H_{norm.}$:	0,12 ha
plocha vodní hladiny při $H_{max.}$:	2,4 ha
objem vody při $H_{norm.}$:	1,10 tis. m^3
objem vody při $H_{max.}$:	41, 000 tis. m^3
délka vzdutí při $H_{max.}$:	287 m
kóta koruny bezpečnostního přelivu – přelivná hrana:	208,30 m n. m.
délka přelivné hrany:	12,00 m
kategorie vodního díla TBD:	IV
maximální hloubka vody (při $H_{max.}$):	4,91 m
maximální hloubka vody při $H_{norm.}$:	1,11 m

Zdroj vody: z přívalových dešťů

Účel užití akumulované vody: Jedná se suchou retenční se stálým nadržením cca 1 m, která bude sloužit k ochraně intravilánu obce Hovorany před účinky povodní z přívalových srážek.

Doba, na kterou je nakládání s vodami vydáno - na dobu životnosti vodního díla.

Povolení ke vzdouvání a akumulaci povrchové vody je vydáváno bez ohledu na jakost povrchové vody v místě tohoto povoleného nakládání.

II. R o z h o d u j e

o zařazení stavby do kategorie technickobezpečnostního dohledu podle ustanovení § 61 odst. 5 vodního zákona **o zařazení stavby vodního díla „Ochranná nádrž NO4“, do kategorie IV. technickobezpečnostního dohledu,** podle ustanovení § 5 vyhlášky č. 471/2001Sb., o technickobezpečnostním dohledu nad vodními díly.

III. V y d á v á s p o l e č n é p o v o l e n í

podle § 94p stavebního zákona a ve smyslu ustanovení § 15 vodního zákona **k umístění a provedení stavby vodního díla:**

Ochranná nádrž NO 4

Související stavební objekty:
IO -02 přeložka polní cesty HC18-HC37
IO -03 přeložka vodovodu a odpadu z vodojemu
IO -04 přeložka podzemního vedení 02
IO -05 polní cesta VC 48
IO -06 rekonstrukce příkopu
SO-01 vegetační úpravy
Úprava OK H1-Hradítková šachta Hovorany

na pozemcích parc. č.: 5787, 5788, 5789, 5790, 5791, 5792, 5811, 5812, 5821, 5822, 5828, 5838, 5839, 5840, 5841, 5842, 5843, 5844, 5845, 5810, 6365, v katastrálním území Hovorany, v kraji Jihomoravském, obci Hovorany, hydrologické číslo povodí 4-17-01-096, vodní tok Hovoranský potok IDVT 10205942, ř.km 3,465, orientační určení polohy v souřadnicovém systému S-JISK x = 1 190 251,33 y = 574 363,8

Údaje o předmětu rozhodnutí:

Cílem stavby je realizace ochranné nádrže s okolní výsadbou jako krajinotvorného prvku, začleněného do systému územního systému ekologické stability území. Jedná se o suchou retenční nádrž se stálým nadržením cca 1m, která bude sloužit k ochraně intravilánu obce před účinky povodní z přívalových srážek.

V prostoru zátopy ochranné nádrže N04 se nachází orná půda využívaná pro zemědělské účely. Lokalita je zpřístupněna stávající asfaltovou polní cestou (HC18-HC37), která je trasovaná napříč tělesem hráze. Výstavbě hráze bude nutně předcházet přeložka části této cesty a dále přeložky inženýrských sítí uložených podél stávající cesty pod tělesem hráze. Jedná se o vodovodní přivaděč a odpad z vodojemu ve správě VaK Hodonín a podzemní kabel ve správě Telefonica O2. V ploše zátopy se nachází stávající příkop (cca 0,5m hluboký) zaústěný do odpadního příkopu (HOZ) pomocí propustku pod asfaltovou cestou. Při výstavbě hráze dojde k terénním úpravám a vybudování propustku tak, aby navazoval na odtok z nádrže N04.

IO 01 Ochranná nádrž NO 4

Jedná se o suchou retenční nádrž, která bude v období sucha využívána k zemědělským účelům, v období přívalových dešťů bude dočasně zatopena. Nádrž je koncipována tak, aby byl celý objem povodňové vlny zachycen v retenčním prostoru ovladatelném z toho důvodu, aby bylo umožněno řízené vypouštění nádrže pomocí kanalizační sítě do Hovoranského potoka. Dle požadavku VaK Hodonín začne vypouštění probíhat jeden den po povodni vždy v nočních hodinách 0:00-5:00 v povoleném množství 0,195 m^3/s, přičemž v době vypouštění bude uzavřen přítok na čerpací stanici a voda bude odkloněna do Hovoranského potoka. Bezpečnostní přeliv je řešen sdruženým funkčním objektem s předsazeným požerákem, přičemž výpustný otvor umožní vypouštění regulovaného množství vody. Podrobnosti o režimu vypuštění jsou popsány v rámci technické zprávy IO-01. Výstavbě zemní hráze bude předcházet přeložka polní cesty (IO-02) a přeložka podzemních inženýrských sítí (IO-03, IO-04).

Základní parametry nádrže N04

Hladina stálého nadržení	204,50 m n.m.
Objem stálého nadržení	1,1 tis. m^3
Plocha zátopy při hladině stálého nadržení	0,12 ha
Hladina maximální-retenční neovladatelná Hrn	208,70 m n.m.
Objem při hladině Hrn	52,0 tis. m^3
Plocha zátopy při Mrn	2,40 ha
Hladina retenčního ovladatelného prostoru Hro	208,30 m n.m.
Objem při hladině Hro	41,000 tis. m^3
Plocha zátopy při Hro	2,10 ha
Celkový zábor	3,90 ha
Kóta dna výpusti	203,39 m n.m
Kóta koruny hráze	209,20 m n.m
Maximální výška hráze	7,0 m
Maximální šířka hráze	35,0 m
Délka hráze	112,0 m
Objem zemní hráze	8,45 tis. m^3

Šířka v koruně	3,0	m
Sklon návodního líce	1:3,7	
Sklon vzdušního líce	1:2,2	
Převýšení koruny hráze nad Hrn	0,5	m

IO 02 Přeložka polní cesty

Jedná se o přeložení části stávající asfaltové polní cesty v bezprostředním okolí hráze tak, aby byla zajištěna přístupnost na hráz a okolní pozemky. Přeložka polní cesty tedy navazuje na začátku i konci staničení 0,000km - 0,235km na účelovou komunikaci, zpevnění živičným povrchem, kategorie P 5/30 (šířka zpevnění 4m, 2 x 0,5m krajnice). Součástí přeložky cesty je vybudování jednoho propustku (P3 - sta 0,185km DN800). V úseku 0,188km - 0,235km se podél cesty nachází pravostranný příkop určený k rekonstrukci IO06 - jedná se o hlavní odvodňovací zařízení, do kterého je převeden neškodný odtok z nádrže N04 propustkem P3. Celková délka přeložky cesty 235m.

Na tuto stavbu bylo vydáno závazné stanovisko, které vydal MěÚ Kyjov, stavební úřad Kyjov pod č.j.:SÚ38620/18/265/SÚ7723/2018/265Ru ze dne 18.6.2018.

IO 03 Přeložka vodovodního přivaděče

Přeložka vodovodního přivaděče a odpadu z vodojemu je zpracována formou subdodávky - zpracovatel - p. Ing. Bartoníček. Přeložka vodovodního přívodního řadu (materiál tvárná litina LT DN300 číslo P8) bude realizována v délce 330 m, přeložka odpadu z vodojemu je řešena s ohledem na nižší finanční nákladnost dvěma dílčími přeložkami v délce cca 50m tak, že bude umožněno vyústit tento odpad do prostoru zátopy ochranné nádrže N04.

IO 04 Přeložka SEK O2

V rámci projektové dokumentace byl zpracován cenově technický návrh na přeložku podzemního kabelu ve správě Telefonica O2 - zpracovatel Vegacom, a.s.

Na tuto stavbu bylo vydáno závazné stanovisko, které vydal MěÚ Kyjov, stavební úřad Kyjov pod č.j.:SÚ38620/18/265/SÚ7723/2018/265Ru ze dne 18.6.2018.

IO 05 Polní cesta VC48

Polní cesta VC48 je nezpevněná účelová komunikace, která zpřístupňuje těleso zemní hráze a umožňuje obsluze průjezd po koruně zemní hráze. Cesta je navržena v kategorii P 3/30 - šířka zpevnění 3 m, bez krajnic. Polní cesta VC48 bude sloužit výhradně k obsluze a údržbě vodního díla. Z důvodu zákazu vstupu nepovolaným osobám na hráz bude na konci cesty umístěna závora. Cesta je navržena s ohledem na sklonové poměry v zářezu, svahy budou zpevněny výsadbou v rámci doprovodné zeleně SO01. Celková délka cesty 106 m.

Na tuto stavbu bylo vydáno závazné stanovisko, které vydal MěÚ Kyjov, stavební úřad Kyjov pod č.j.:SÚ38620/18/265/SÚ7723/2018/265Ru ze dne 18.6.2018.

IO 06 Rekonstrukce příkopu

Jedná se o stávající HOZ, který je v rámci projektové dokumentace využit jako odpadní příkop nádrže N04. Vypouštění nádrže bude probíhat řízeným odtokem zaústěným pomocí HOZ a následně pomocí kanalizace do Hovoranského potoka. Na příkopu se nachází dva stávající (kapacitně vyhovující) propustky P4 a P5, dále stávající funkční lapač splavenin, kterým je odtok zaústěn do kanalizace. Rekonstrukce příkopu spočívá ve vyčistění propustků, odstranění sedimentů za propustky. V rámci projektové dokumentace je ověřena kapacita stávajícího příkopu a stávajících propustků P4 a P5.

Na tuto stavbu bylo vydáno závazné stanovisko, které vydal MěÚ Kyjov, stavební úřad Kyjov pod č.j.:SÚ38620/18/265/SÚ7723/2018/265Ru ze dne 18.6.2018.

SO 01 Vegetační úpravy

Z důvodu začlenění ochranné hráze do krajiny je pod tělesem zemní hráze navržen doprovodná zeleň - interakční prvek jako součást místního územního systému ekologické stability. Doprovodná zeleň bude sloužit dále jako stabilizace svahů zářezu polní cesty VC48 IO05. Do interakčního prvku budou přesunuta boží muka.

Na tuto stavbu bylo vydáno závazné stanovisko, které vydal MěÚ Kyjov, stavební úřad Kyjov pod č.j.:SÚ38620/18/265/SÚ7723/2018/265Ru ze dne 18.6.2018.

Úprava OK H1-Hradítková šachta

Důvodem realizace úprav u odlehčovací komory OK H1 je ta skutečnost, že v době vypouštění akumulované dešťové vody v ochranných nádržích N06 a N04 dojde ke zvýšeným průtokům dešťové vody ve veřejné kanalizaci a toto množství by bylo přivedeno na čerpací stanici ČS H1 a bylo by přečerpáno dále na ČOV Mistřín. Tím by docházelo ke zvýšení nákladů na provoz všech ČS a i ČOV po trase a k ovlivnění čistícího efektu vlivem čerpání relativně čisté dešťové vody. Z tohoto důvodu je nutno přítoku těchto vod do systému zamezit a vody jakožto vody dešťové řízeně v dohodnutém termínu vypouštět do povrchové vodoteče mimo systém čerpání veřejné kanalizace.

Za tímto účelem bude u stávající odlehčovací komory OK H1 vybudována nová hradítková šachta, jejímž účelem bude pomocí sazeného hradítka uzavřít přítok na ČS H1 a vody odklonit do Hovoranského potoka - povrchové vodoteče kam jsou dešťové vody z VK zaústěny.

Bude vybudována běžná revizní šachta z prefa dílů, které budou osazeny na monolitické betonové dno s ukončením v úrovni stávajícího upraveného terénu s umístěním „přilepením" na stávající stěnu OK H1 - ve směru stávající stoky „A".

Ozelenění poldrů v území obce Hovorany

V lokalitě ochranné nádrže NO 4 byly pro výsadbu zvoleny stanovištně příslušné druhy stromů a keřů. Výsadba je volena ostrůvkovitě s ohledem na početnou stávající vegetaci a vzniklý vegetační prvek by měl mít díky nepravidelnému střídání zatravněných a osázených míst velkou tvarovou a ekologickou variabilitu.

Na tuto stavbu bylo vydáno závazné stanovisko, které vydal MěÚ Kyjov, stavební úřad Kyjov pod č.j.:SÚ38620/18/265/SÚ7723/2018/265Ru ze dne 18.6.2018.

III a) Vodoprávní úřad rozhodl o umístění stavebních objektů,

- **IO - 03 přeložka vodovodu a odpadu z vodojemu** na pozemcích parc. č.: 5787, 5788, 5789, 5790, 5791, 5792, 5822, 5828, 5838, 5844, 5845, v katastrálním území Hovorany
- **IO - 04 přeložka podzemního vedení 02** na pozemcích parc. č.: 5788, 5789, 5811, 5812, 5821, 5822, 5845, v katastrálním území Hovorany
- **IO - 06 rekonstrukce příkopu** na pozemcích parc. č.: 5811, v katastrálním území Hovorany
- **SO - 01 vegetační úpravy** na pozemcích parc. č.: 5842, 5843, v katastrálním území Hovorany
- **Úprava OK H1-Hradítková šachta Hovorany** na pozemku parc. č. 6365, v katastrálním území Hovorany
- **Ozelenění poldrů** na pozemcích parc. č.: 5810, 5844 v katastrálním území Hovorany

a stanovuje podmínky pro umístění výše uvedené stavební objekty:

1. Stavební objekty budou umístěny v souladu s grafickou přílohou rozhodnutí, která obsahuje výkres současného stavu území v měřítku katastrální mapy se zakreslením stavebního pozemku, požadovaným umístěním stavby, s vyznačením vazeb a vlivů na okolí, zejména vzdáleností od hranic pozemku a sousedních staveb.
2. Stavební objekty budou umístěny podle schválené projektové dokumentace ověřené

autorizovanou osobou, případné změny nesmí být provedeny bez předchozího povolení vodoprávního úřadu.
Projektovou dokumentaci stavby „IO -06 rekonstrukce příkopu" ověřil Ing. Jiří Vysoudil, 664 55, Moutnice 58, ČKAIT č. 1005346 - Stavby vodního hospodářství a krajinného inženýrství, vypracovala Ing. Jitka Leikepová ,
projektovou dokumentaci stavby vodního díla „IO -03 přeložka vodovodu a odpadu z vodojemu"; „Úprava OK H1-Hradítková šachta Hovorany" ověřil a vypracoval Ing. Jaroslav Bartoníček, ČKAIT č. 1000499 – inženýr pro vodohospodářské stavby,
projektovou dokumentaci „SO-01 vegetační úpravy" ověřila Ing. Yvona Lacinová ČKAIT č. 01292, autorizovaný projektant územních systémů ekologické stability, vypracovala Ing. Barbora Májková,
projektovou dokumentaci „IO -04 přeložka podzemního vedení 02" vypracovala společnost Telefonica O2, a.s.,
dokumentaci „Ozelenění poldrů" ověřil Ing. Daniel Matějka ČKAIT č. 4429 – autorizovaný architekt pro obor krajinářská architektura , vypracoval(a) Ing. Daniel Matějka, Ing. Lukáš Lattenberg, Ing. Hana Matějková.

3. Před zahájením veškerých prací investor zajistí vytyčení všech podzemních vedení a zařízení dopravně technické infrastruktury. O tomto budou sepsány jednotlivé protokoly.
4. **Stavební objekty pro, které se nevydává stavební povolení, stavba je povolena na základě umístění stavby:**
   - **„IO -04 přeložka podzemního vedení 02"** na pozemcích parc. č.: 5788, 5789, 5811, 5812, 5821, 5822, 5845, v katastrálním území Hovorany
   - **„SO-01 vegetační úpravy"** na pozemcích parc. č. 5842, 5843, v katastrálním území Hovorany
   - **„Ozelenění poldrů"** na pozemcích parc. č. 5810, 5844, v katastrálním území Hovorany

Rozhodnutím Ministerstva zemědělství, Pozemkového úřadu Hodonín byl schválen návrh komplexních pozemkových úprav v katastrálním území Hovorany. V souladu se schváleným návrhem komplexních pozemkových úprav Ministerstvo zemědělství, Pozemkový úřad Hodonín rozhodl podle § 11 odst. 8 zákona, o výměně nebo přechodu vlastnických práv k dotčeným pozemkům pod č.j.: 92400/2012-MZE-130757 ze dne 18.7.2012. Toto rozhodnutí nabylo právní moci 10.8.2012.
V souladu se zákonem č. 139/2002 Sb. o pozemkových úpravách a pozemkových úřadech a o změně zákona č. 229/1991 Sb., o úpravě vlastnických vztahů k půdě a jinému zemědělskému majetku, ve znění pozdějších předpisů dle § 12 odst. 3 - Pro změny druhů pozemků, výstavbu polních a lesních cest, ochranu a zúrodňování půdního fondu a další společná zařízení zahrnutá do schváleného návrhu pozemkových úprav **se upouští od vydání územního rozhodnutí o umístění stavby a od rozhodnutí o využití území** pro stavbu vodního díla **„Ochranná nádrž NO 4"** a souvisejících stavebních objektů: **„IO -02 přeložka polní cesty HC18-HC37", „IO -05 polní cesta VC 48".**

III b) Vodoprávní úřad rozhodl o povolení stavby vodního díla a souvisejících stavebních objektů,

- **Ochranná nádrž NO 4** na pozemcích parc. č.: 5838, 5839, 5840, v katastrálním území Hovorany
- **IO -02 přeložka polní cesty HC18-HC37** na pozemcích parc. č.: 5811, 5812, 5821, 5841, 5842, v katastrálním území Hovorany
- **IO -03 přeložka vodovodu a odpadu z vodojemu** na pozemcích parc. č.: 5787, 5788, 5789, 5790, 5791, 5792, 5822, 5828, 5838, 5844, 5845, v katastrálním území Hovorany
- **IO -05 polní cesta VC 48** na pozemcích parc. č.: 5842, 5843, v katastrálním území Hovorany
- **IO -06 rekonstrukce příkopu** na pozemku parc. č.: 5811, v katastrálním území Hovorany

– **Úprava OK H1-Hradítková šachta Hovorany** na pozemku parc. č.: 6365, v katastrálním území Hovorany

a stanovuje povinnosti a podmínky pro provedení stavby vodního díla a souvisejících stavebních objektů podle ustanovení § 15 odst. 3 vodního zákona a ustanovení § 115 stavebního zákona:

1. **Stavba** vodního díla a souvisejících objektů bude provedena podle schválené projektové **dokumentace** ověřené autorizovanou osobou, případné změny nesmí být provedeny bez **předchozího** povolení vodoprávního úřadu.
   Projektovou dokumentaci stavby vodního díla „Ochranná nádrž NO 4"; „IO -06 rekonstrukce **příkopu**" vypracoval GEODIS Brno, s.r.o., ověřil Ing. Jiří Vysoudil, 664 55, Moutnice 58 , ČKAIT č. 1005346 - Stavby vodního hospodářství a krajinného inženýrství, vypracovala Ing. Jitka Leikepová
   Projektovou dokumentaci stavby „IO -02 přeložka polní cesty HC18-HC37", „IO -05 polní cesta VC 48" vypracoval GEODIS Brno, s.r.o., ověřil Ing. M. Meluzín ČKAIT č. 1001175 - Inženýr **pro dopravní** stavby, vypracovala Ing. Jitka Leikepová
   Projektovou dokumentaci stavby vodního díla „IO -03 přeložka vodovodu" a odpadu z vodojemu; **Úprava OK** H1-Hradítková šachta Hovorany ověřil a vypracoval Ing. Jaroslav Bartoníček, ČKAIT č. 1000499 – inženýr pro vodohospodářské stavby.
   Projektovou dokumentaci „SO-01 vegetační úpravy" ověřila Ing. Yvona Lacinová ČKA č. 01292, **autorizovaný** projektant územních systémů ekologické stability vypracovala Ing. Barbora Májková
   Projektovou dokumentaci „IO -04 přeložka podzemního vedení 02" vypracovala **společnost**Telefonica O2, a.s.
   Projektovou dokumentaci „Ozelenění poldrů" ověřil a kontroloval Ing. Daniel Matějka ČKA č. 4429 – autorizovaný architekt pro obor krajinářská architektura , vypracoval(a) Ing. Daniel **Matějka**, Ing. Lukáš Lattenberg, Ing. Hana Matějková.
2. **Provádět** stavbu dle ustanovení § 160 odst. 1 stavebního zákona, může jako zhotovitel jen stavební **podnikatel**, který při její realizaci zabezpečí odborné vedení provádění stavby stavbyvedoucím. **Dále** je povinen zabezpečit, aby práce na stavbě, k jejichž provádění je předepsáno zvláštní **oprávnění**, vykonávaly jen osoby, které jsou držiteli takového oprávnění.
3. **Vybrané** činnosti ve výstavbě (odborné vedení provádění staveb nebo její změny) mohou dle ust. § **158 odst.** 1 stavebního zákona vykonávat pouze fyzické osoby, které získaly oprávnění k jejich **výkonu** podle zvláštního právního předpisu.
4. **Zhotovitel** stavby je povinen řídit provádění stavby v souladu s rozhodnutím vodoprávního úřadu a **s ověřenou** projektovou dokumentací, zajistit dodržování povinností k ochraně života, zdraví, **životního** prostředí a bezpečnosti práce vyplývající ze zvláštních právních předpisů. V případě **existence** staveb technické infrastruktury v místě stavby je povinen zajistit vytýčení tras technické **infrastruktury** v místě jejich střetu se stavbou oprávněnou osobou.
5. **Stavebník** dle ust. § 152 odst. 3 písm. a) stavebního zákona předem oznámí vodoprávnímu úřadu MěÚ Kyjov, OŽPÚP – speciálnímu stavebnímu úřadu termín zahájení stavby, název a sídlo **stavebního** podnikatele, který bude stavbu provádět, případné změny v těchto skutečnostech **oznámí** neprodleně vodoprávnímu úřadu MěÚ Kyjov, OŽPÚP.
6. **Před zahájením** stavby vodního díla bude na viditelném místě u vstupu na staveniště umístěn štítek **o povolení** stavby, který obdrží stavebník, jakmile toto rozhodnutí nabude právní moci. Štítek musí **být chráněn** před povětrnostními vlivy, aby údaje na něm uvedené zůstaly čitelné a ponechán na **staveništi** do vydání kolaudačního souhlasu vodního díla.
7. **Stavebník** dle ust. § 152 odst. 3 písm. e) stavebního zákona předem ohlásí vodoprávnímu úřadu **MěÚ Kyjov**, OŽPÚP neprodleně po jejich zjištění závady na stavbě, které ohrožují životy a zdraví **osob nebo** bezpečnost stavby.

8. Při provádění stavby vodního díla je nutno dodržet předpisy týkající se bezpečnosti práce a technických zařízení, zejména nařízení vlády č. 591/2006 Sb., o bližších minimálních požadavcích na bezpečnost a ochranu zdraví při práci na staveništích.
9. Při stavbě vodního díla budou dodrženy technické požadavky podle vyhlášky č. 590/2002 Sb., o technických požadavcích pro vodní díla ve znění vyhl. č. 367/2005 Sb..
10. Před zahájením stavby vodního díla bude na viditelném místě u vstupu na staveniště umístěn štítek o povolení stavby, který obdrží stavebník, jakmile toto rozhodnutí nabude právní moci. Štítek musí být chráněn před povětrnostními vlivy, aby údaje na něm uvedené zůstaly čitelné a ponechán na staveništi do vydání kolaudačního souhlasu vodního díla.
11. Kontrolní prohlídka stavby bude provedena jako závěrečná prohlídka v rámci kolaudačního řízení.
12. **Stavba vodního díla bude dokončena do 30.11.2020.**
13. **Hlavní stavbu „Ochranná nádrž NO 4" nelze dřív, jakýmkoliv způsobem, užívat bez kompletního dokončení stavebního objektu „OK H1-Hradítková šachta Hovorany"!**
14. Po dokončení stavby vodního díla je stavebník povinen předložit vodoprávnímu úřadu, tj. MěÚ Kyjov, OŽPÚP, návrh na kolaudaci stavby a na vydání povolení užívání stavby.
15. **Bez kolaudačního souhlasu nebo rozhodnutí nelze dokončenou stavbu užívat.**
16. Stavebník k žádosti o kolaudační souhlas stavby vodního díla doloží návrh manipulačního řádu pro vodní dílo „Ochranná nádrž N 04", zpracovaný dle vyhl. č. 216/2011 Sb., o náležitostech manipulačních řádů a provozních řádů vodních děl, s žádostí o jeho schválení.
17. Stavebník zabezpečí v průběhu výstavby (před záhozem potrubí) souborné zpracování geodetických prací a zaměření stavby (včetně jejích podzemních částí) úředně oprávněným zeměměřickým inženýrem. Zaměření tras podzemních částí stavby, geometrický plán vyhotovený podle předpisů a katastru nemovitostí a dokumentace skutečného provedení stavby, musí být předloženy ke kolaudaci stavby.
18. Škody způsobené v průběhu výstavby nebo v souvislosti s ní cizím subjektům, budou hrazeny podle přepisů upravujících náhrady škod.
19. Při provádění stavby musí být veden stavební deník, do něhož se na základě ustanovení § 157 stavebního zákona pravidelně zaznamenávají údaje týkající se provádění stavby. Stavební deník bude veden dle vyhlášky č. 499/2006 Sb., o dokumentaci staveb a bude předložen ke kolaudaci stavby. Vlastník stavby je povinen uchovávat stavební deník po dobu 10 let od vydání kolaudačního souhlasu. Projektovou dokumentaci stavby bude stavebník průběžně doplňovat dle skutečného provedení.
20. Vlastník (stavebník) je povinen podle ust. § 154 stavebního zákona, uchovávat dokumentaci skutečného provedení stavby po celou dobu jejího užívání, při změně vlastnictví ji odevzdat novému nabyvateli a při odstranění stavby zdejšímu speciálnímu stavebnímu úřadu pro vodní díla.
21. Investor zajistí zpracování Povodňového plánu pro výstavbu vodního díla „Ochranná nádrž NO 4", a to před zahájením stavebních prací – potvrzení souladu s povodňovým plánem obce Hovorany.
22. Při provádění stavby vodního díla musí být dodrženy požadavky dotčených správních úřadů:
    22.1. Závazné stanovisko MěÚ Kyjov, stavebního odboru č.j.:SÚ7723/2018/265Ru ze dne 18.6.2018:
    22.1.1. Záměr bude umístěn v souladu s výkresem č. C.2 – Koordinační situace.
    22.1.2. Záměr bude proveden podle projektové dokumentace, kterou vypracoval GEODIS Brno, s.r.o., odpovědný projektant Ing. Jiří Vysoudil, 664 55 Moutnice 58, ČKAIT č. 1005346 – Stavby vodního hospodářství a krajinného inženýrství a Ing.Bartoníček Jaroslav, arch. Č. 970, říjen 2017, ČKAIT-1000499.
    22.1.3. Žadatel o vydání společného povolení odpovídá za soulad prostorové polohy záměru s ověřeným technickým popisem záměru.
    22.2. závazné stanovisko MěÚ Kyjov, odboru životního prostředí a územního plánování, ze dne 27.4.2018 č.j. OŽPÚP21466/18/127 – orgán územního plánování § 96 b stavebního zákona.
    22.3. závazné stanovisko MěÚ Kyjov, OŽPÚP č. dok.: OŽPÚP4714/2018/356 ze dne

11.4.2018

22.4. vyjádření MěÚ Kyjov, OŽPÚP č.j.: OŽPÚP39075/13/ozp_sek ze dne 20.8.2013, č.j.: OŽPÚP51016/16/ozp_sek ze dne 28.11.2016, č.j.: OŽPÚP9067/18/ozp_sek ze dne 27.2.2018

22.5. vyjádření Obvodního báňského úřadu pro území krajů Jihomoravského a Zlínského - ze dne 25.10.2012 č. j. SBS/37403/2012/OBÚ-01/1

22.6. sdělení Obvodního báňského úřadu pro území krajů Jihomoravského a Zlínského - ze dne 10.5.2017 č.j. SBS 15625/2017/OBÚ-01/1

23. **Při provádění** stavby budou dodrženy tyto další podmínky a povinnosti vyplývající z vyjádření:

23.1. Vodovody a kanalizace, a.s. - stanovisko ze dne 10.1.2018 pod zn. 2/T/18/14

23.2. Vodovody a kanalizace, a.s. - stanovisko ze dne 24.3.2017 pod zn. 2/T/17/1289

23.3. Vodovody a kanalizace, a.s. - stanovisko ze dne 13.12.2012 pod zn. 2/T/12/4468a

23.4. Povodí Moravy, s.p. - stanovisko ze dne 9.6.2017 pod č.j. PMO24221/2017-203/Mi

23.5. E.ON Servisní, s.r.o. - vyjádření o existenci zařízení distribuční soustavy ze dne 24.4.2018 pod zn. E7456-16246447

23.6. E.ON Česká republika, s.r.o. — souhlas se stavbou a činností v ochranném pásmu zařízení distribuční soustavy ze dne 17.5.2018 pod zn. M49992-16252444

23.7. Česká telekomunikační infrastruktura a.s. - vyjádření ze dne 9.5.2017 pod č.j. 607162/17 + příloha.

23.8. NET4GAS, s.r.o. - vyjádření ze dne 8.6.2017 pod zn. 4625/17/OVP/Z

24. **Stavební** povolení platí dva roky od nabytí právní moci tohoto rozhodnutí. Dobu platnosti **stavebního** povolení může stavební úřad prodloužit na odůvodněnou žádost stavebníka podanou **před jejím** ukončením.

Účastníci řízení, na něž se vztahuje rozhodnutí správního orgánu: Obec Hovorany, Hovorany č.p. 45, 696 12 Hovorany

Odůvodnění:

Dne 2.7.2018 podal žadatel žádost o povolení stavby vodního díla a povolení k nakládání s **povrchovými** vodami, spočívající ve vzdouvání, akumulaci povrchových vod, uvedeným dnem bylo **zahájeno vodoprávní** řízení.

Podle ustanovení § 115 zákona č. 254/2001 Sb., o vodách a o změně některých zákonů (dále jen vodní **zákon), ve znění** pozdějších předpisů a zákona č. 500/2004 Sb., správního řádu, ve znění pozdějších **předpisů, oznámil** příslušný vodoprávní úřad zahájení vodoprávního řízení všem známým účastníkům **řízení i** dotčeným správním úřadům dopisem a pozvánkou pod spis. značkou: OŽPÚP/11537/2018/145, č.j.: OŽPÚP65373/18/145 ze dne 24.8.2018, kterou bylo stanoveno i ústní **jednání (místní** šetření) na den 3.10.2018 s upozorněním, že na námitky, které nebudou sděleny **nejpozději při** ústním jednání (místním šetření), nebude možno, podle ustanovení § 115 odst. 8 **vodního zákona**, brát zřetel.

Rozhodnutím Ministerstva zemědělství, Pozemkového úřadu Hodonín byl schválen návrh **komplexních** pozemkových úprav v katastrálním území Hovorany. V souladu se schváleným návrhem **komplexních** pozemkových úprav Ministerstvo zemědělství, Pozemkový úřad Hodonín rozhodl podle **§ 11 odst. 8** zákona, o výměně nebo přechodu vlastnických práv k dotčeným pozemkům pod č.j.: 92400/2012-MZE-130757 ze dne 18.7.2012. Toto rozhodnutí nabylo právní moci 10.8.2012.

V souladu se zákonem č. 139/2002 Sb. o pozemkových úpravách a pozemkových úřadech a o změně **zákona č.** 229/1991 Sb., o úpravě vlastnických vztahů k půdě a jinému zemědělskému majetku, ve **znění pozdějších** předpisů dle § 12 odst. 3 - Pro změny druhů pozemků, výstavbu polních a lesních

cest, ochranu a zúrodňování půdního fondu a další společná zařízení zahrnutá do schváleného návrhu pozemkových úprav **se upouští od vydání územního rozhodnutí o umístění stavby a od rozhodnutí o využití území** pro stavbu vodního díla **„Ochranná nádrž NO 4"** a souvisejících stavebních objektů: **„IO -02 přeložka polní cesty HC18-HC37", „IO -05 polní cesta VC 48".**

Žádost byla doložena všemi povinnými doklady podle ustanovení § 61 odst. 4 vodního zákona a § 6 vyhlášky č. 432/2001 Sb., o dokladech žádosti o rozhodnutí nebo vyjádření a o náležitostech povolení, souhlasů a vyjádření vodoprávního úřadu, a dalšími doklady, a to:

- výpisy z KN k dotčeným pozemkům stavbou – provedl vodoprávní úřad
- plná moc pro Ivonu Lexovou, nar. 5.5.1963, Slovácká č.p. 70/58, 696 01 Rohatec, která zastupuje Obec Hovorany, IČO 00284904, Hovorany č.p. 45, 696 12 Hovorany
- Rozhodnutí Ministerstva zemědělství, Pozemkového úřadu Hodonín č.j.: 92400/2012-MZE-130757 ze dne 18.7.2012
- Závazné stanovisko MěÚ Kyjov, stavebního odboru č.j.:SÚ7723/2018/265Ru ze dne 18.6.2018
- Sdělení Mě Ú Kyjov, stavebního odboru č.j.:SÚ13626/2018/265Ru ze dne 12.9.2018
- závazné stanovisko MěÚ Kyjov, odboru životního prostředí a územního plánování, ze dne 27.4.2018 č.j. OŽPÚP21466/18/127 – orgán územního plánování § 96 b stavebního zákona.
- vyjádření MěÚ Kyjov, OŽPÚP č.j.: OŽPÚP39075/13/ozp_sek ze dne 20.8.2013, č.j.: OŽPÚP51016/16/ozp_sek ze dne 28.11.2016, č.j.: OŽPÚP9067/18/ozp_sek ze dne 27.2.2018
- závazné stanovisko MěÚ Kyjov, OŽPÚP č. dok.: OŽPÚP4714/2018/356 ze dne 11.4.2018
- Hasičský záchranný sbor Jihomoravského kraje, územní odbor Hodonín - závazné souhlasné stanovisko ze dne 21.11.2012 pod ev. č. HSBM-2-50-29/5-OPR-2012
- Krajská hygienická stanice Jihomoravského kraje se sídlem v Brně, územní pracoviště Hodonín - vyjádření ze dne 25.10.2012 pod č.j. KHSJM 50285/2012/HO/HOK, spis. zn. S-KHSJM 00033/2012
- Obvodní báňský úřad pro území krajů Jihomoravského a Zlínského - vyjádření ze dne 25.10.2012 č. j. SBS/37403/2012/OBÚ-01/1
- Obvodní báňský úřad pro území krajů Jihomoravského a Zlínského - sdělení ze dne 10.5.2017 č.j. SBS 15625/2017/OBÚ-01/1
- Sekce ekonomická a majetková Ministerstva obrany - závazné stanovisko ze dne 11.5.2017 pod č.j. 2273-348/2017-8201
- Lesy České republiky, s.p. - vyjádření ze dne 2.6.2017 pod č.j. LCR952/002269/2017
- Povodí Moravy, s.p. - stanovisko ze dne 9.6.2017 pod č.j. PMO24221/2017-203/Mi
- Vodovody a kanalizace, a.s. - stanovisko ze dne 13.12.2012 pod zn. 2/T/12/4468b
- Vodovody a kanalizace, a.s. - stanovisko ze dne 24.3.2017 pod zn. 2/T/17/1290
- Vodovody a kanalizace, a.s. - stanovisko ze dne 10.1.2018 pod zn. 2/T/18/14
- E.ON Servisní, s.r.o. - vyjádření o existenci zařízení distribuční soustavy ze dne 24.4.2018 pod zn. E7456-16246447
- E.ON Česká republika, s.r.o. - souhlas se stavbou a činností v ochranném pásmu zařízení distribuční soustavy ze dne 17.5.2018 pod zn. M49992-16252444
- ČEPRO, a.s. - vyjádření ze dne 2.6.2017 pod č.j. 5870/17
- GasNet, s.r.o. - stanovisko ze dne 16.6.2017 pod zn. 5001522479
- NET4GAS, s.r.o. - vyjádření ze dne 8.6.2017 pod zn. 4625/17/OVP/Z
- Česká telekomunikační infrastruktura a.s. - vyjádření ze dne 9.5.2017 pod č.j. 607162/17 + příloha ze dne 28.7.2017
- Společná vyjádření a stanoviska - k N04 i N06 (k hradítkové šachtě a ozelenění poldrů)
- Městský úřad Kyjov, odbor životního prostředí a územního plánování - závazné stanovisko ze dne 11.4.2018 pod č. j. OŽPÚP21464/18/356, spis. zn. OŽPÚP4714/2018/356
- Městský úřad Kyjov, odbor životního prostředí a územního plánování - závazné stanovisko

orgánu ÚP ze dne 27.4.2018 pod č. j. OŽPÚP21466/18/127, spis. zn. OŽPÚP6315/2018/127
- E.ON Servisní, s.r.o. - vyjádření o existenci zařízení distribuční soustavy ze dne 13.2.2018 pod zn. E7456-16232486
- GasNet, s.r.o. - stanovisko ze dne 23.2.2018 pod zn. 5001675006
- Česká telekomunikační infrastruktura a.s. - vyjádření ze dne 22.2.2018 pod č.j. 545593/18

Společná vyjádření a stanoviska - k N04 i N06 (k hradítkové šachtě a ozelenění poldrů):
- Městský úřad Kyjov, odbor životního prostředí a územního plánování - vyjádření ze dne pod č. j. OŽPÚP9067/18/ozp_sek, spis. zn. OŽPÚP488/2018/ozp_sek
- Městský úřad Kyjov, odbor životního prostředí a územního plánování - závazné stanovisko ze dne 11.4.2018 pod č. j. OŽPÚP21464/18/356, spis. zn. OŽPÚP4714/2018/356
- Městský úřad Kyjov, odbor životního prostředí a územního plánování - závazné stanovisko orgánu ÚP ze dne 27.4.2018 pod č. j. OŽPÚP21466/18/127, spis. zn. OŽPÚP6315/2018/127
- E.ON Servisní, s.r.o. - vyjádření o existenci zařízení distribuční soustavy ze dne 13.2.2018 pod zn. E7456-16232486
- GasNet, s.r.o. - stanovisko ze dne 23.2.2018 pod zn. 5001675006
- Česká telekomunikační infrastruktura a.s. - vyjádření ze dne 22.2.2018 pod č.j. 545593/18
- ČHÚ pobočka Brno, hydrologická data Hovoranského potoka č.j.:P11001274/561 ze dne 28.2.20111

K předložené dokumentaci byla vydána odborná posouzení, znalecké posudky apod. těchto právnických a fyzických osob:
- posudek k zařazení vodního díla Ochranná nádrž NO 4 do kategorie TBD – VODNÍ DÍLA – TBD a.s., z 11.12.2012

Posouzení vodoprávního úřadu:
Vodoprávní úřad při dnešním ústním jednání a místním šetření posoudil podanou žádost, předloženou dokumentaci a její doklady a další doklady a vyjádření, případně stanoviska a rozhodnutí dotčených orgánů státní správy a jednotlivých organizací. Připomínkám a podmínkám uvedených ve vyjádření a stanoviscích dotčených orgánů státní správy, jednotlivých organizací doručených před dnem dnešního ústního jednání a místního šetření se vyhovuje a investor je povinen je splnit.
Doba povolení k nakládání s povrchovými vodami, spočívající ve vzdouvání, akumulaci povrchových vod bude stanovena na dobu životnosti stavby a zachování účelu užívání.
Ke kolaudaci stavby bude mimo jiné doložen manipulační řád, který bude vypracován dle vyhl. č. 216/2011 Sb., o náležitostech manipulačních řádů a provozních řádů vodních děl, s žádostí o jeho schválení.
Investor zajistí zpracování Povodňového plánu pro výstavbu vodního díla „Ochranná nádrž NO 4", a to před zahájením stavebních prací – potvrzení souladu s povodňovým plánem obce Hovorany.

Vodoprávní úřad rozhodl, jak je uvedeno ve výroku rozhodnutí, za použití ustanovení právních předpisů ve výroku uvedených.

Účastníci řízení - další dotčené osoby:

Helena Pavlicová, Václav Šeffer, Blažena Šefferová, Jaroslava Šťastná, Česká telekomunikační infrastruktura a.s., E.ON Česká republika, s.r.o., NET4GAS, s.r.o., Obec Hovorany, Povodí Moravy, s.p., Vodovody a kanalizace Hodonín, a.s., ZEMAS, a.s.

Osoby s vlastnickými nebo jinými věcnými právy k sousedním pozemkům:

parc. č. 893/1, 893/2, 896/1, 3639, 5762, 5767, 5785, 5786, 5793, 5794, 5795, 5796, 5820, 5823, 5824, 5825, 5826, 5827, 5829, 5830, 5831, 5832, 5833, 5834, 5835, 5836, 5837, 5846, 5847, 5848, 5849, 5850, 5851, 5852, 5853, 5855, 5856, 5863, 5914, 5915, 5809, 1175, 1177, 1184,

1186, 1189, 1192, 1195, 1198, 1183/2, 1182/1, 3647/1, 6381, 6367, 6368, 6374, 1174/1, 1176/1, 1176/3 v katastrálním území Hovorany

Osoby s vlastnickými nebo jinými věcnými právy k sousedním stavbám:

Hovorany č.p. 565, č.p. 437, č.p. 329, č.p. 677, č.p. 676, č.p. 675, č.p. 674, č.p. 673, č.p. 672 a č.p. 614

Vypořádání s návrhy a námitkami účastníků:
Zástupce firmy NET4GAS, s.r.o. pan Till Libor upozornil na dodržení podmínek vyjádření ze dne 8.6.2017 pod zn. 4625/17/OVP/Z, zvláště bodu 3 – předložení ke schválení technologického postupu prací.
Vodoprávní úřad všechny připomínky zapracoval do podmínek toho rozhodnutí.

Ze stran účastníků řízení nebyly vzneseny žádné připomínky, které by bránily povolení stavby vodního díla včetně všech souvisejících stavebních objektů.

Poučení účastníků:

Proti tomuto rozhodnutí se lze odvolat do 15 dnů ode dne jeho oznámení ke Krajskému úřadu Jihomoravského kraje se sídlem v Brně, Žerotínovo nám. 3/5 podáním učiněným u Městského úřadu v Kyjově podáním u zdejšího správního orgánu.

Odvolání se podává s potřebným počtem stejnopisů tak, aby jeden stejnopis zůstal správnímu orgánu a aby každý účastník dostal jeden stejnopis. Nepodá-li účastník potřebný počet stejnopisů, vyhotoví je správní orgán na náklady účastníka. Odvoláním lze napadnout výrokovou část rozhodnutí, jednotlivý výrok nebo jeho vedlejší ustanovení. Odvolání jen proti odůvodnění rozhodnutí je nepřípustné.

Vodoprávní úřad po dni nabytí právní moci stavebního povolení zašle stavebníkovi jedno vyhotovení ověřené projektové dokumentace a štítek obsahující identifikační údaje o povolené stavbě. Další vyhotovení ověřené projektové dokumentace zašle vlastníkovi stavby, pokud není stavebníkem. Stavebník je povinen štítek před zahájením stavby umístit na viditelném místě u vstupu na staveniště a ponechat jej tam až do dokončení stavby, případně do vydání kolaudačního souhlasu; rozsáhlé stavby se mohou označit jiným vhodným způsobem s uvedením údajů ze štítku.

Stavba nesmí být zahájena, dokud stavební povolení nenabude právní moci. Stavební povolení pozbývá platnosti, jestliže stavba nebyla zahájena do 2 let ode dne, kdy nabylo právní moci.

MĚSTSKÝ ÚŘAD KYJOV * ODBOR ŽIVOTNÍHO PROSTŘEDÍ A ÚZEMNÍHO PLÁNOVÁNÍ *

Ing. Kubík Bedřich
vedoucí odboru

Po dobu nepřítomnosti zastoupen Ing. Romanem Kavkou

Poplatek:
Správní poplatek podle zákona č. 634/2004 Sb., o správních poplatcích se nevyměřuje.

Příloha:
Situace stavby - "Ochranná nádrž N04"
Situace - nová hradítková stavba

Ve smyslu ust. § 25 správního řádu, doručuje se toto rozhodnutí některým účastníkům řízení i veřejnou vyhláškou, tj. tak, že bude vyvěšeno na úřední desce a zveřejněno též způsobem umožňujícím dálkový přístup na MěÚ Kyjov, OÚ Hovorany po dobu 15 dnů, přičemž patnáctý den bude považován za den doručení rozhodnutí. Žádáme tímto MěÚ Kyjov, Hovorany, aby zajistily vyvěšení tohoto rozhodnutí na své úřední desce a zveřejnění též způsobem umožňujícím dálkový přístup a po uplynutí lhůty aby zaslaly potvrzení o vyvěšení a snětí zdejšímu vodoprávnímu úřadu MěÚ Kyjov, OŽPÚP.

Vyvěšeno dne: .....

Sňato dne: .....
(vyvěsit na úředních deskách MěÚ Kyjov, OÚ Hovorany)

Razítko, podpis orgánu, který potvrzuje vyvěšení a sejmutí oznámení.

Obdrží:

Účastníci řízení - jednotlivě:
Ing. Ivona Lexová, Slovácká č.p. 70/58, 696 01 Rohatec
zastoupení pro: Obec Hovorany, Hovorany č.p. 45, 696 12 Hovorany
Helena Pavlicová, Čejč č.p. 95, 696 14 Čejč
Václav Šeffer, Hovorany č.p. 784, 696 12 Hovorany
Blažena Šefferová, Hovorany č.p. 784, 696 12 Hovorany
Jaroslava Šťastná, Hovorany č.p. 218, 696 12 Hovorany
ZEMAS, a.s., IDDS: h4pg4ye
sídlo: Čejč č.p. 3, 696 14 Čejč

Účastníci řízení – v souladu s § 144 zákona 500/2004 Sb. Správního řádu obeznámeni veřejnou vyhláškou:
Česká telekomunikační infrastruktura a.s., IDDS: qa7425t
sídlo: Olšanská č.p. 2681/6, 130 00 Praha 3-Žižkov
E.ON Česká republika, s.r.o., IDDS: 3534cwz
sídlo: F. A. Gerstnera č.p. 2151/6, České Budějovice 7, 370 01 České Budějovice 1
Lesy České republiky, s.p., Správa toků - oblast povodí Dyje, Brno, IDDS: e8jcfsn
sídlo: Přemyslova č.p. 1106/19, Nový Hradec Králové, 500 08 Hradec Králové 8
NET4GAS, s.r.o., IDDS: 8ecyjt9
sídlo: Na Hřebenech II č.p. 1718/8, 140 00 Praha 4-Nusle
Povodí Moravy, s.p., IDDS: m49t8gw
sídlo: Dřevařská č.p. 932/11, Veveří, 602 00 Brno 2
Vodovody a kanalizace Hodonín, a.s., IDDS: a2pgx2s
sídlo: Purkyňova č.p. 2933/2, 695 11 Hodonín

Osoby s vlastnickými nebo jinými věcnými právy k sousedním pozemkům:
parc. č. 893/1, 893/2, 896/1, 3639, 5762, 5767, 5785, 5786, 5793, 5794, 5795, 5796, 5820, 5823, 5824, 5825, 5826, 5827, 5829, 5830, 5831, 5832, 5833, 5834, 5835, 5836, 5837, 5846, 5847, 5848, 5849, 5850, 5851, 5852, 5853, 5855, 5856, 5863, 5914, 5915, 5809, 1175, 1177, 1184, 1186, 1189, 1192, 1195, 1198, 1183/2, 1182/1, 3647/1, 6381, 6367, 6368, 6374, 1174/1, 1176/1, 1176/3 v katastrálním území Hovorany

Osoby s vlastnickými nebo jinými věcnými právy k sousedním stavbám:
Hovorany č.p. 565, č.p. 437, č.p. 329, č.p. 677, č.p. 676, č.p. 675, č.p. 674, č.p. 673, č.p. 672 a č.p. 614

Dotčené orgány jednotlivě:
Hasičský záchranný sbor Jihomoravského kraje, Územní odbor Hodonín, IDDS: ybiaiuv
sídlo: Třída Bří Čapků č.p. 3, 695 03 Hodonín 1
Krajská hygienická stanice Jihomoravského kraje se sídlem v Brně, IDDS: jaaai36
sídlo: Jeřábkova č.p. 1847/4, Černá Pole, 602 00 Brno 2
Městský úřad Kyjov, stavební úřad, Masarykovo náměstí č.p. 30/1, 697 01 Kyjov 1
Ministerstvo obrany, Sekce ekonomická a majetková MOs Oddělení ochrany územních zájmů Brno, IDDS: hjyaavk
sídlo: Tychonova č.p. 221/1, 160 00 Praha 6-Hradčany
Obvodní báňský úřad, pro území krajů Jihomoravského a Zlínského, IDDS: 95zadtp
sídlo: Cejl č.p. 13, 601 42 Brno 2
Státní pozemkový úřad, Krajský pozemkový úřad pro Jihomoravský kraj, IDDS: z49per3
sídlo: Hroznová č.p. 227/17, Pisárky-Brno, 603 00 Brno 3

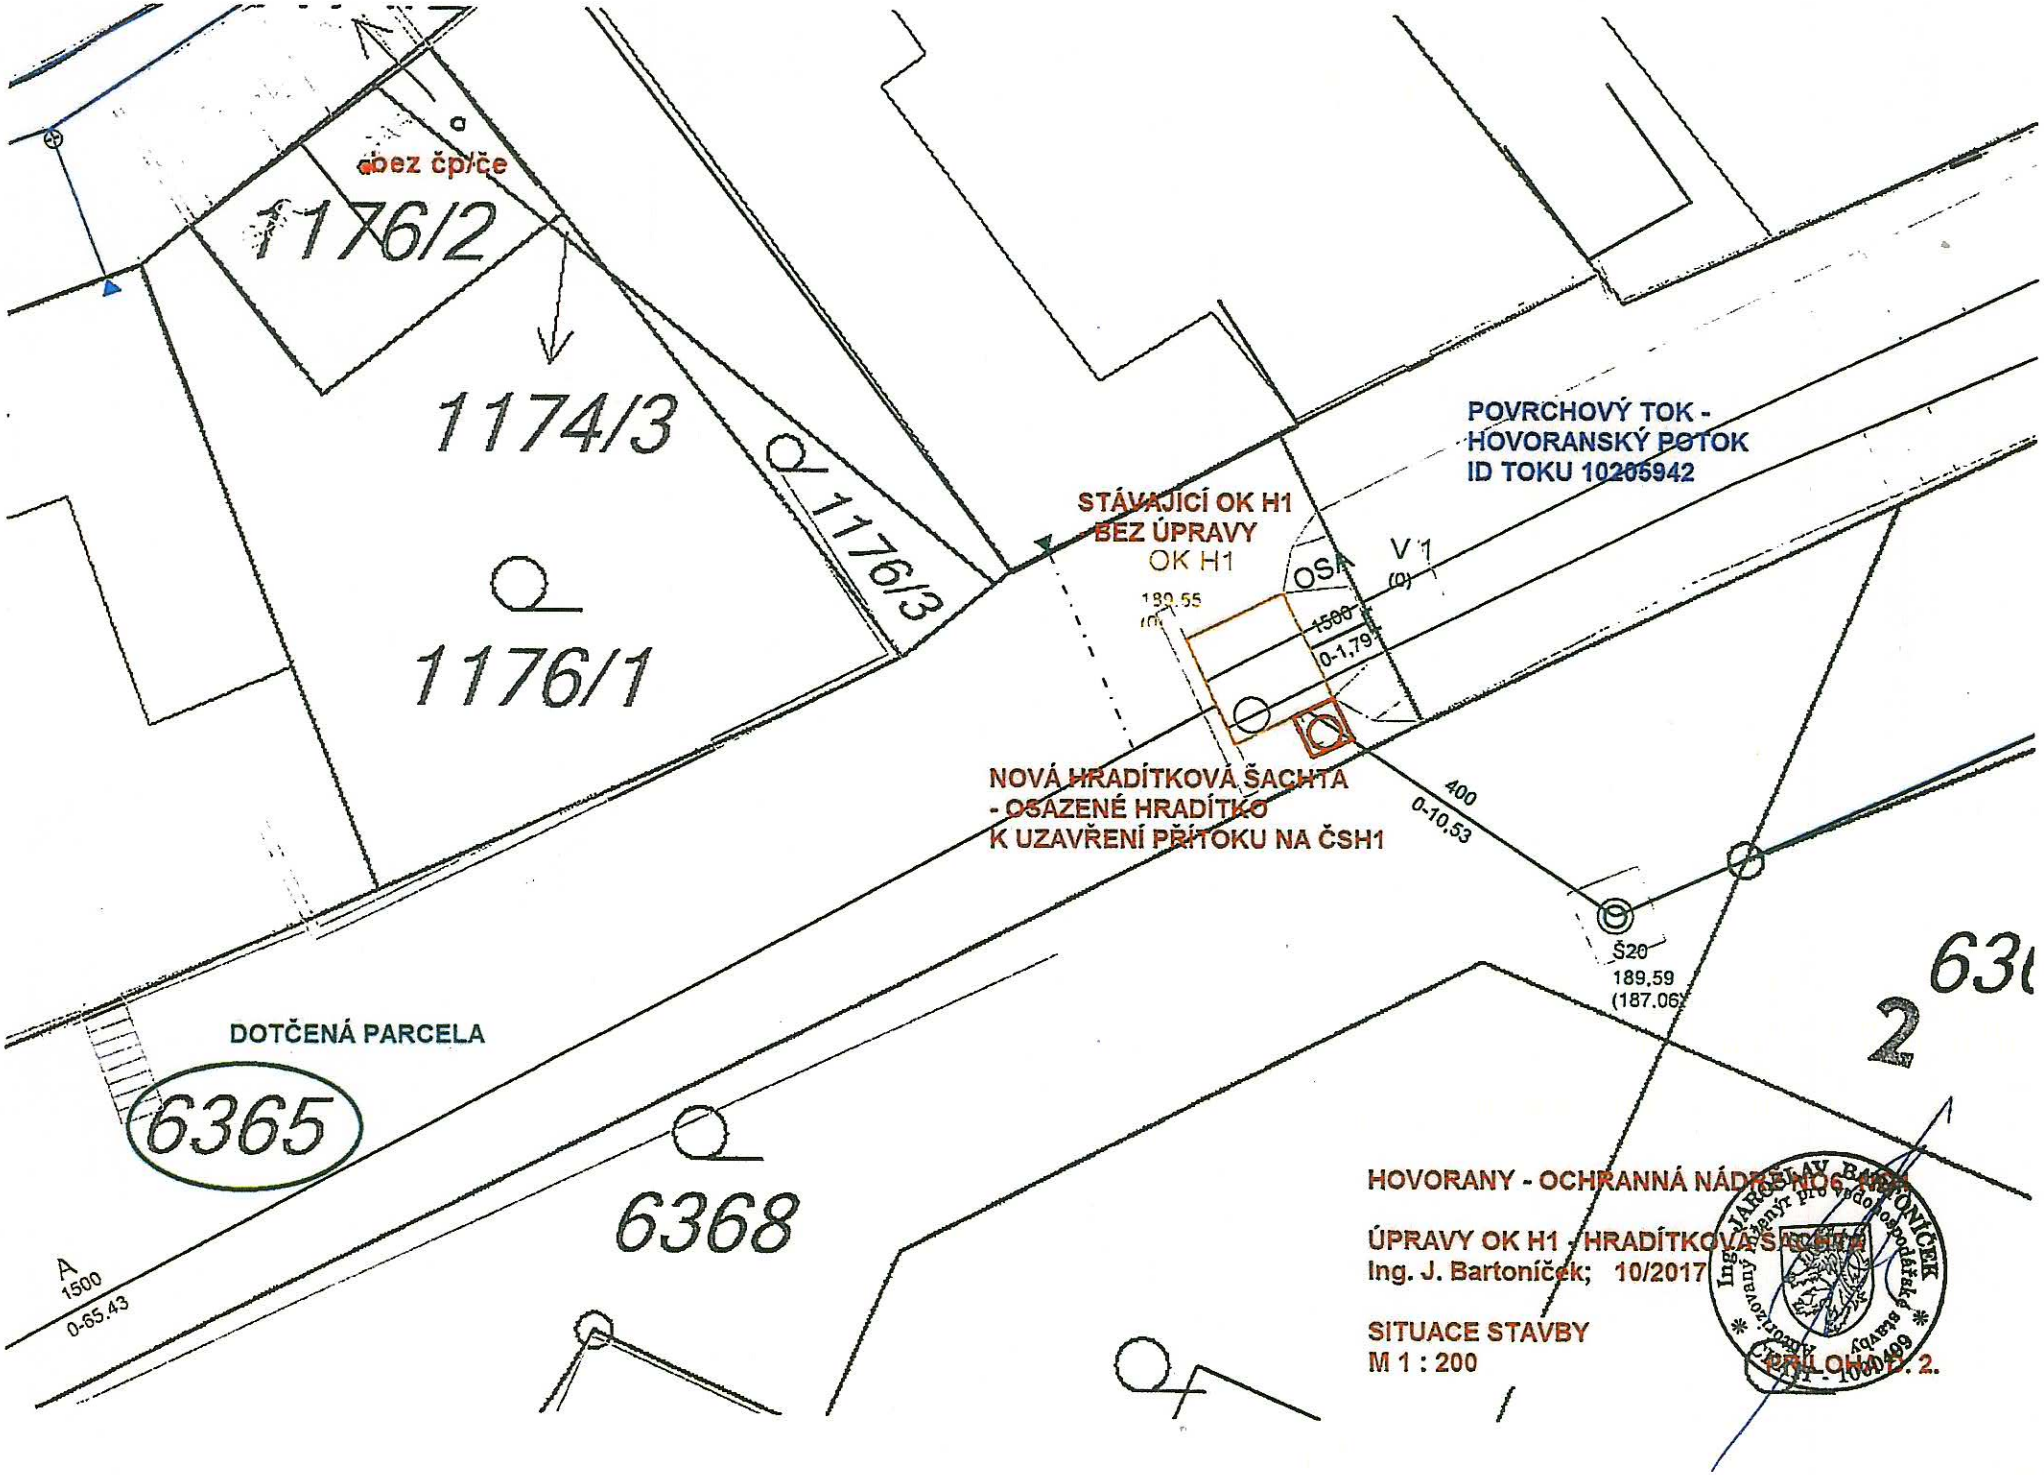
obec čp/če
176/2
1174/3
1176/3
1176/1
STÁVAJÍCÍ OK H1
BEZ ÚPRAVY
OK H1
189.55
OSA
V 1
(0)
1500
0-1,79
POVRCHOVÝ TOK -
HOVORANSKÝ POTOK
ID TOKU 10205942
NOVÁ HRADÍTKOVÁ ŠACHTA
- OSAZENÉ HRADÍTKO
K UZAVŘENÍ PŘÍTOKU NA ČSH1
400
0-10,53
Š20
189,59
(187.06)
DOTČENÁ PARCELA
6365
6368
A
1500
0-65.43
HOVORANY - OCHRANNÁ NÁDRŽ NO6, 1.ETAPA
ÚPRAVY OK H1 - HRADÍTKOVÁ ŠACHTA
Ing. J. Bartoníček; 10/2017
SITUACE STAVBY
M 1 : 200
PŘÍL. OHLÍD. Č. 2.

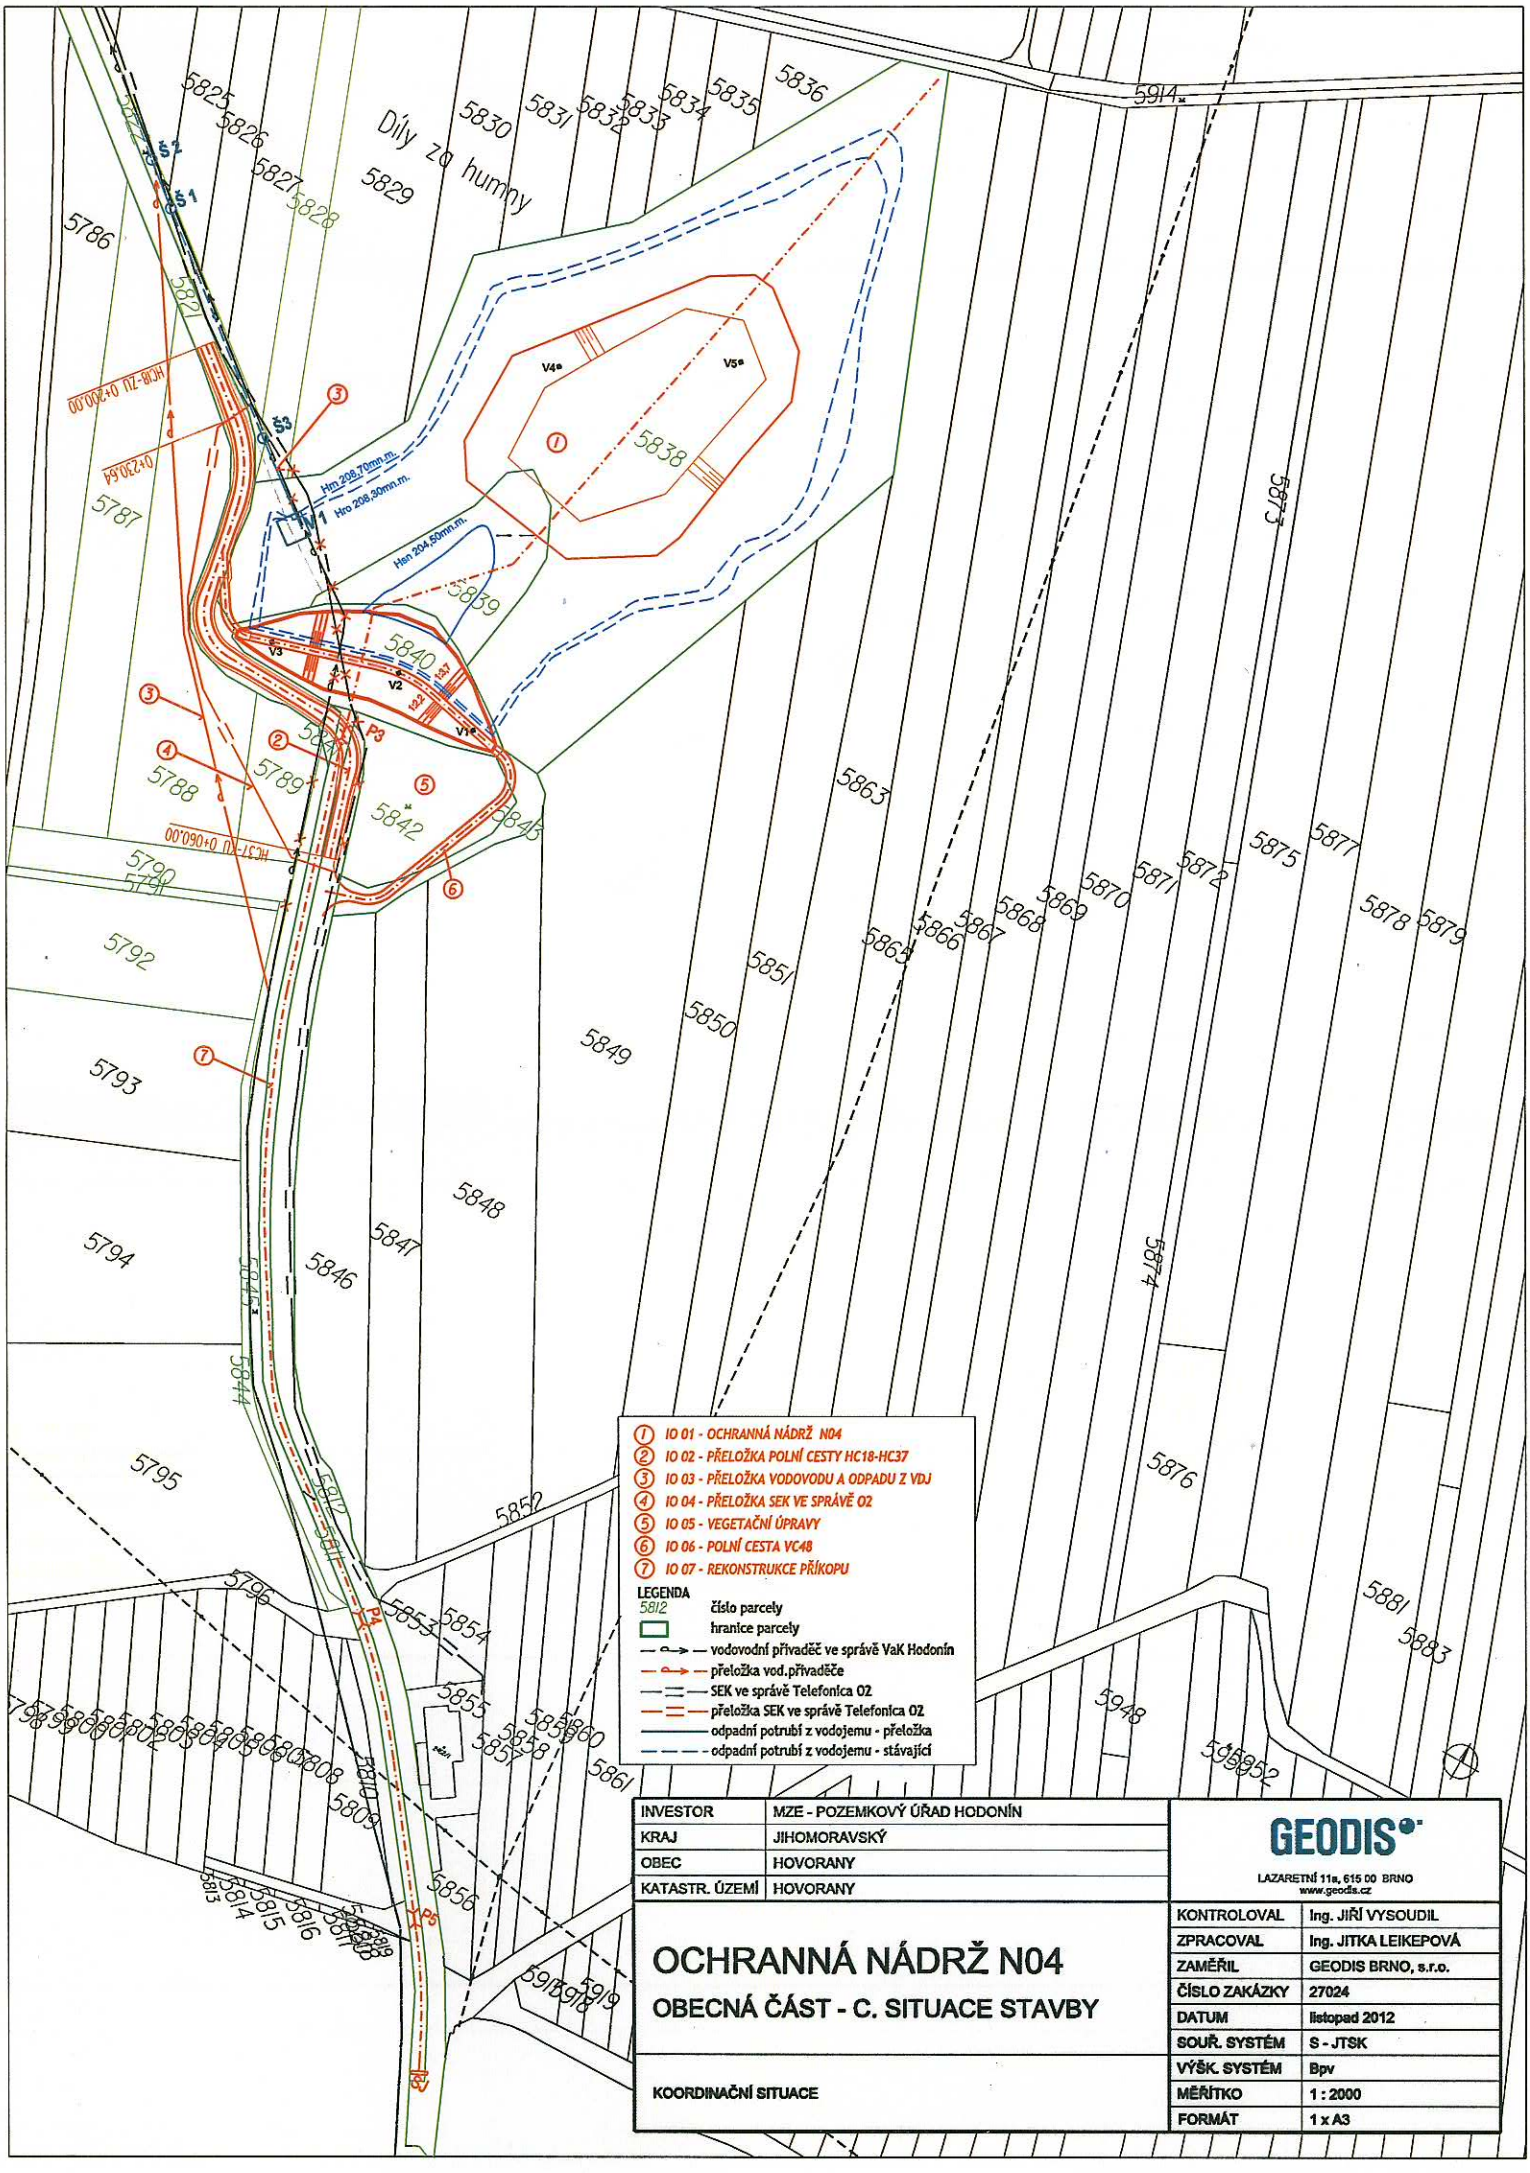

INVESTOR	MZE - POZEMKOVÝ ÚŘAD HODONÍN
KRAJ	JIHOMORAVSKÝ
OBEC	HOVORANY
KATASTR. ÚZEMÍ	HOVORANY

GEODIS
LAZARETNÍ 11a, 615 00 BRNO
www.geodis.cz

OCHRANNÁ NÁDRŽ N04

OBECNÁ ČÁST - C. SITUACE STAVBY

KOORDINAČNÍ SITUACE

KONTROLOVAL	Ing. JIŘÍ VYSOUDIL
ZPRACOVAL	Ing. JITKA LEIKEPOVÁ
ZAMĚŘIL	GEODIS BRNO, s.r.o.
ČÍSLO ZAKÁZKY	27024
DATUM	listopad 2012
SOUŘ. SYSTÉM	S - JTSK
VÝŠK. SYSTÉM	Bpv
MĚŘÍTKO	1 : 2000
FORMÁT	1 x A3