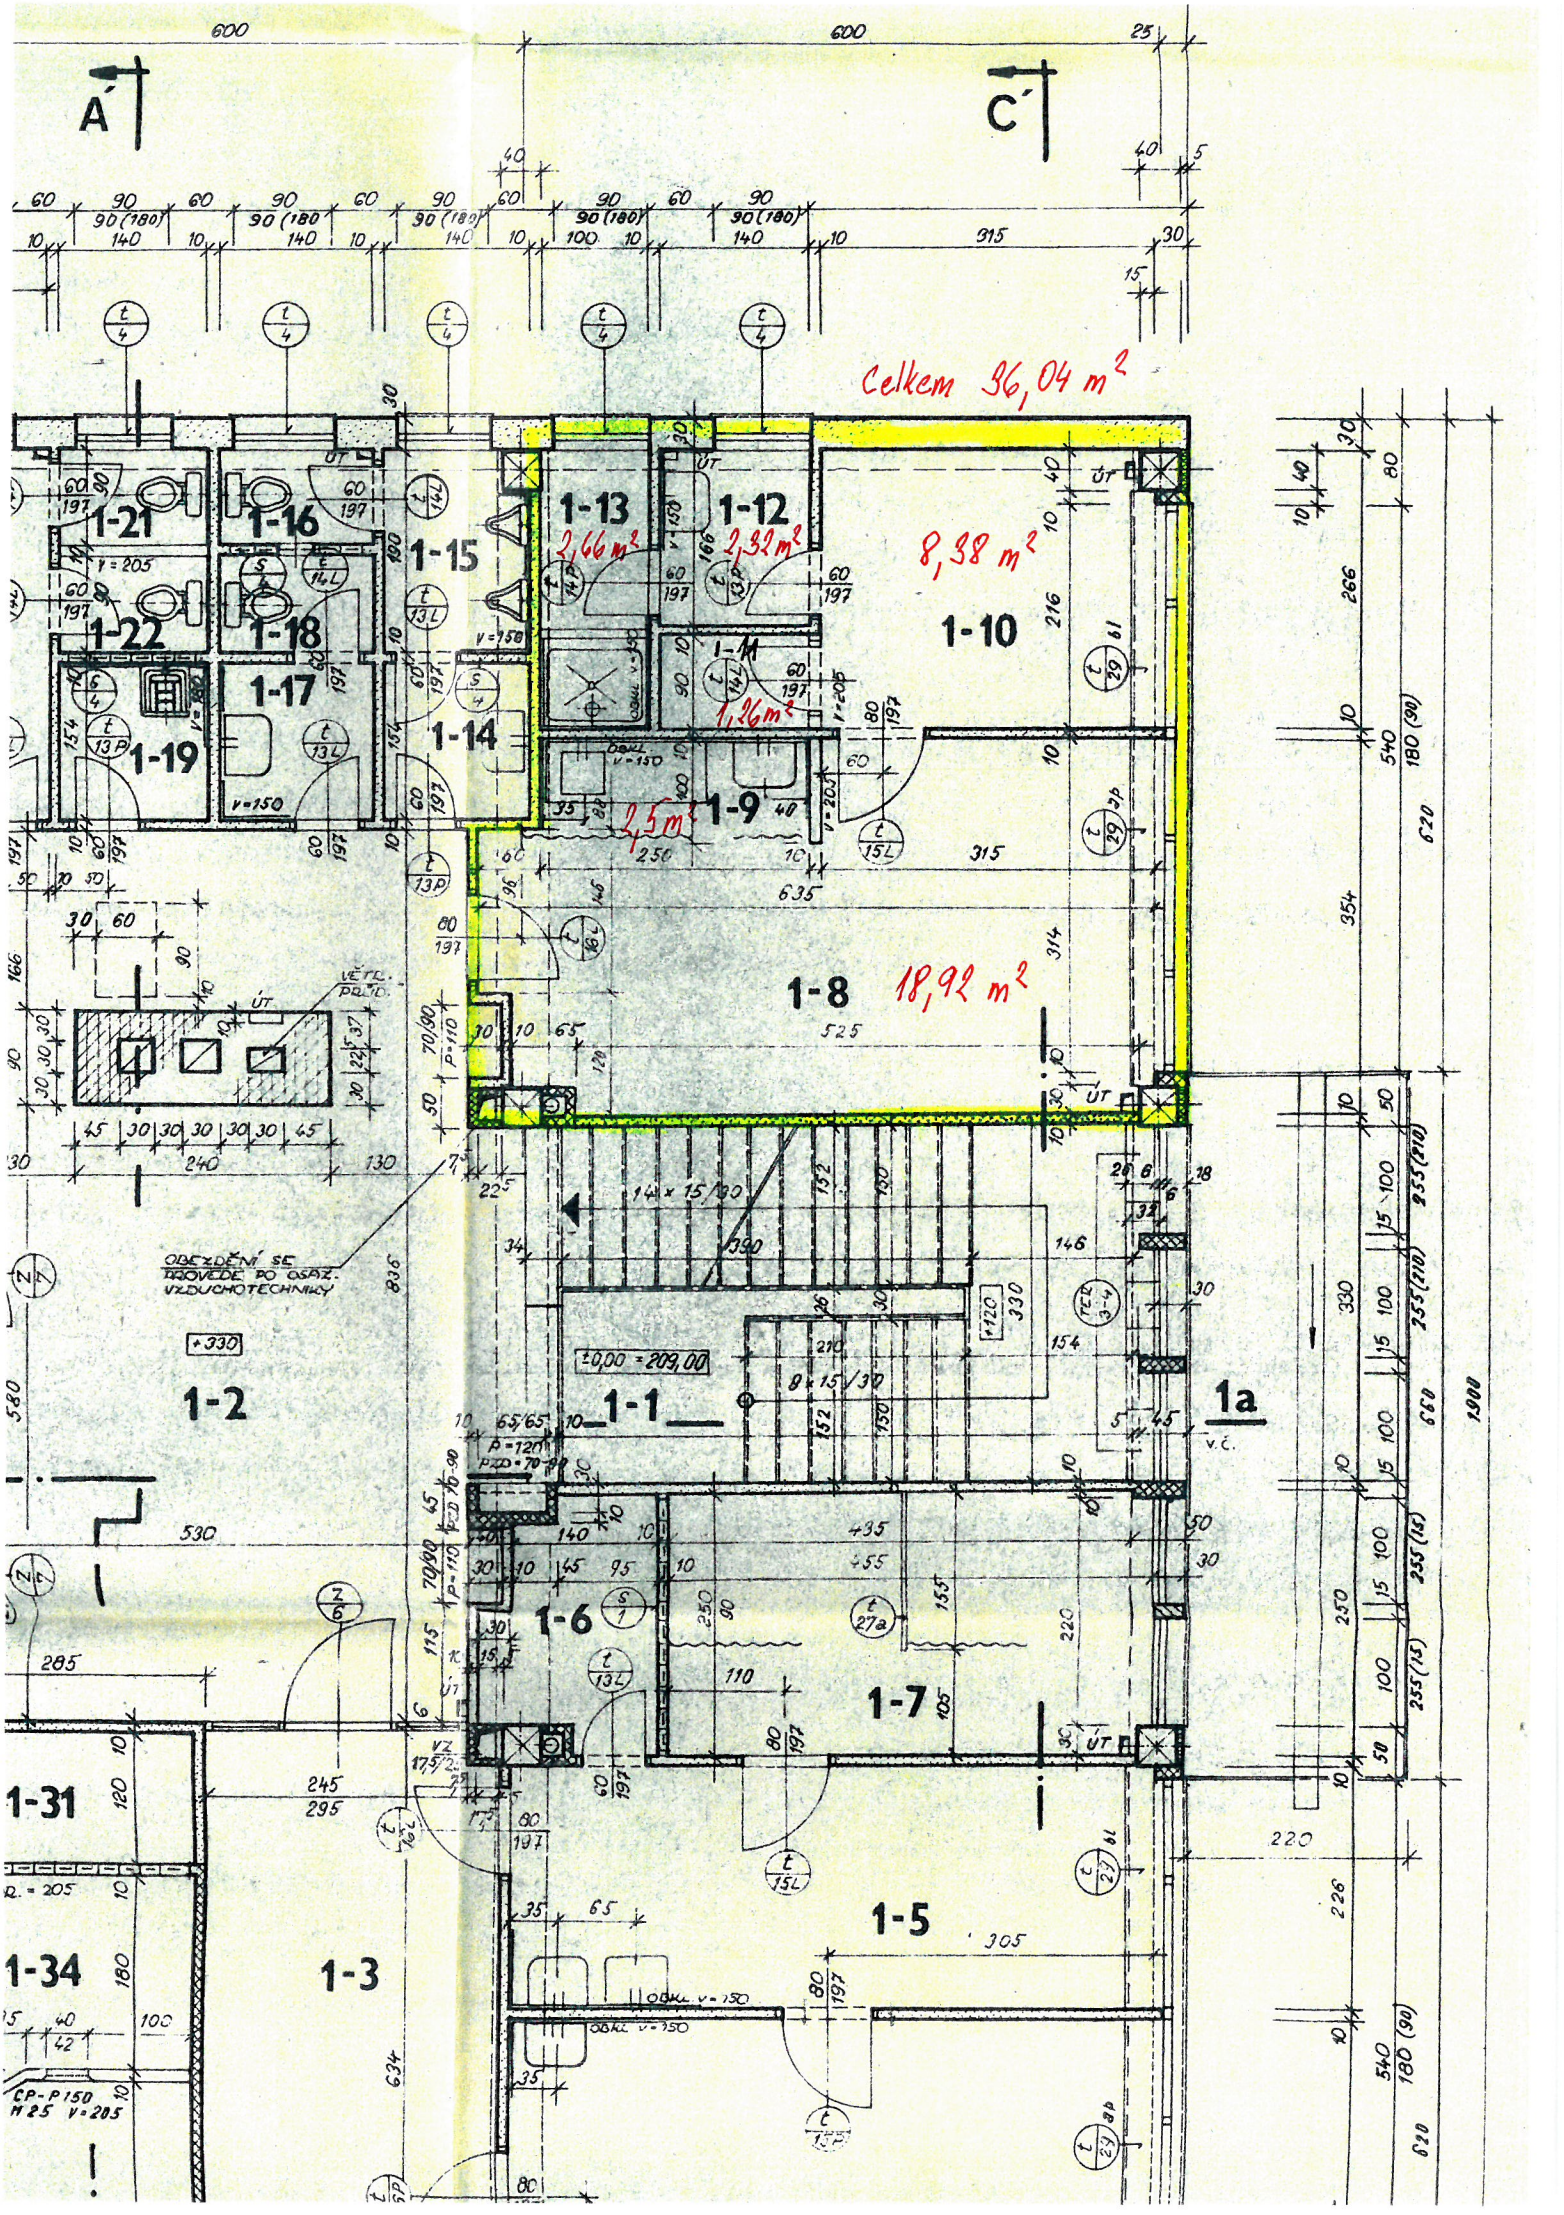

A´
C´
Celkem 36,04 m²
1-21
1-16
1-15
1-13
1-12
2,66 m²
2,32 m²
8,38 m²
1-10
1-22
1-18
1-17
1-14
1-11
1,26 m²
1-19
1-9
2,5 m²
1-8
18,92 m²
OBEZDĚNÍ SE PROVEDE PO OSAZ. VZDUCHOTECHNIKY
±0,00 = 209,00
1-2
1-1
1a
1-6
1-7
1-31
1-5
1-34
1-3

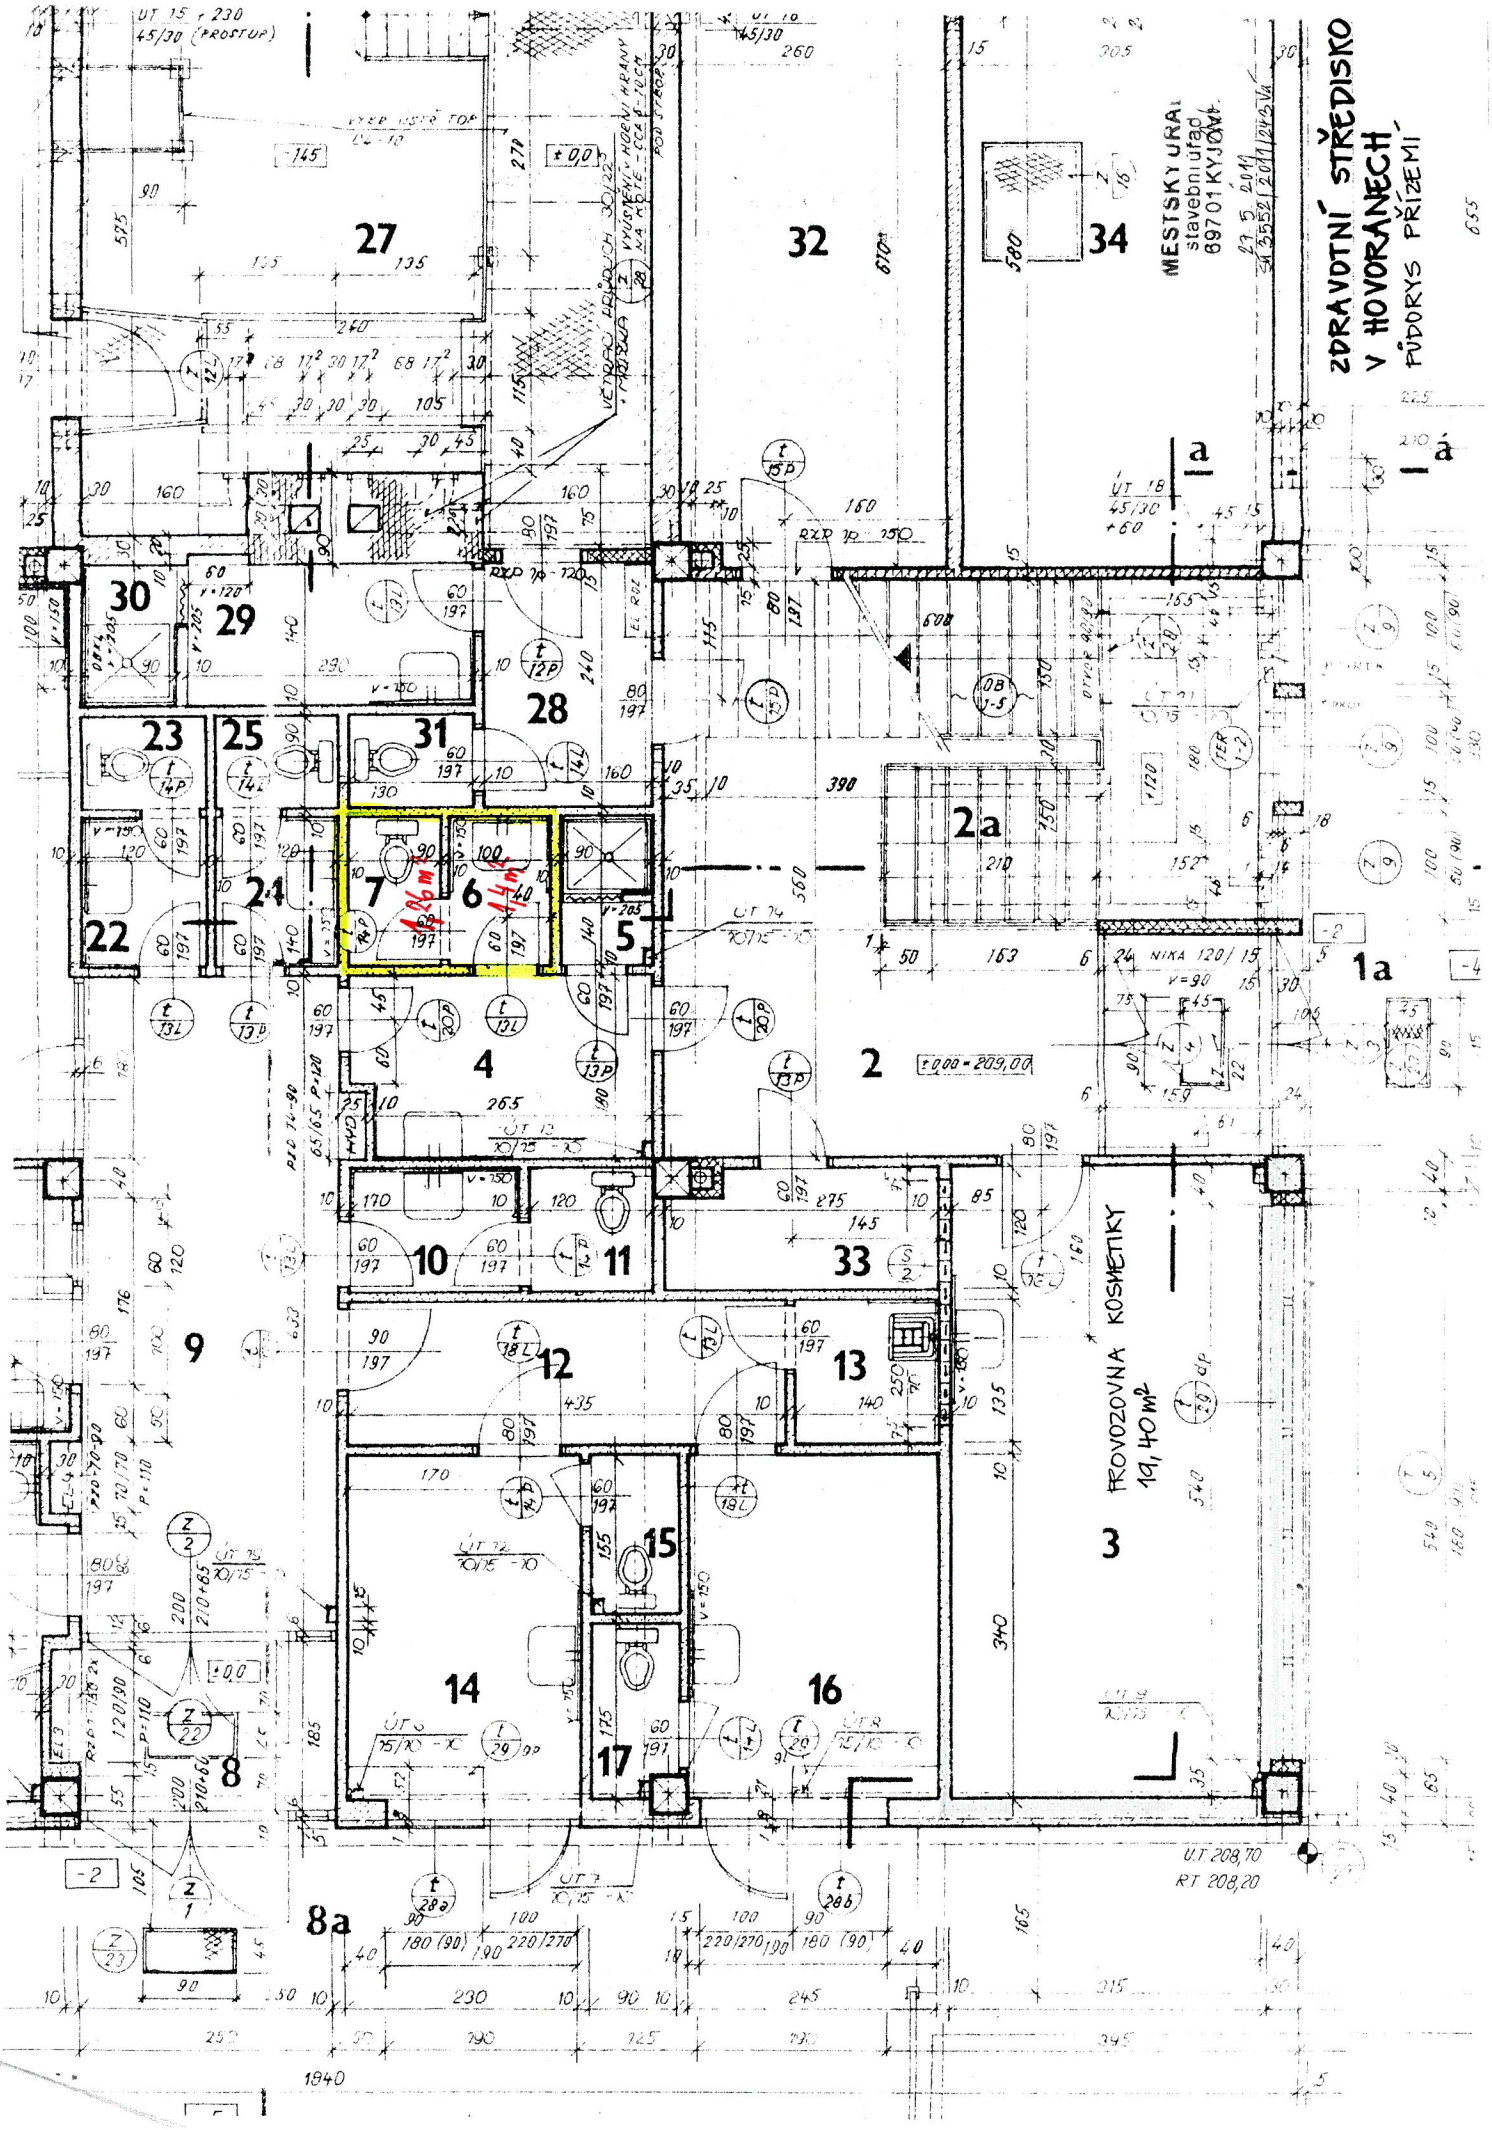
ZDRAVOTNÍ STŘEDISKO
V HOVORANECH
PŮDORYS PŘÍZEMÍ
MĚSTSKÝ ÚŘAD
stavební úřad
69701 KYJOV
PROVOZOVNA KOSMETIKY
19,40 m²
1,46 m²
1,44 m²
±0,00 = 209,00
U.T. 208,70
R.T. 208,20