
K záměru č. 9/2021

Lokalita Žleby

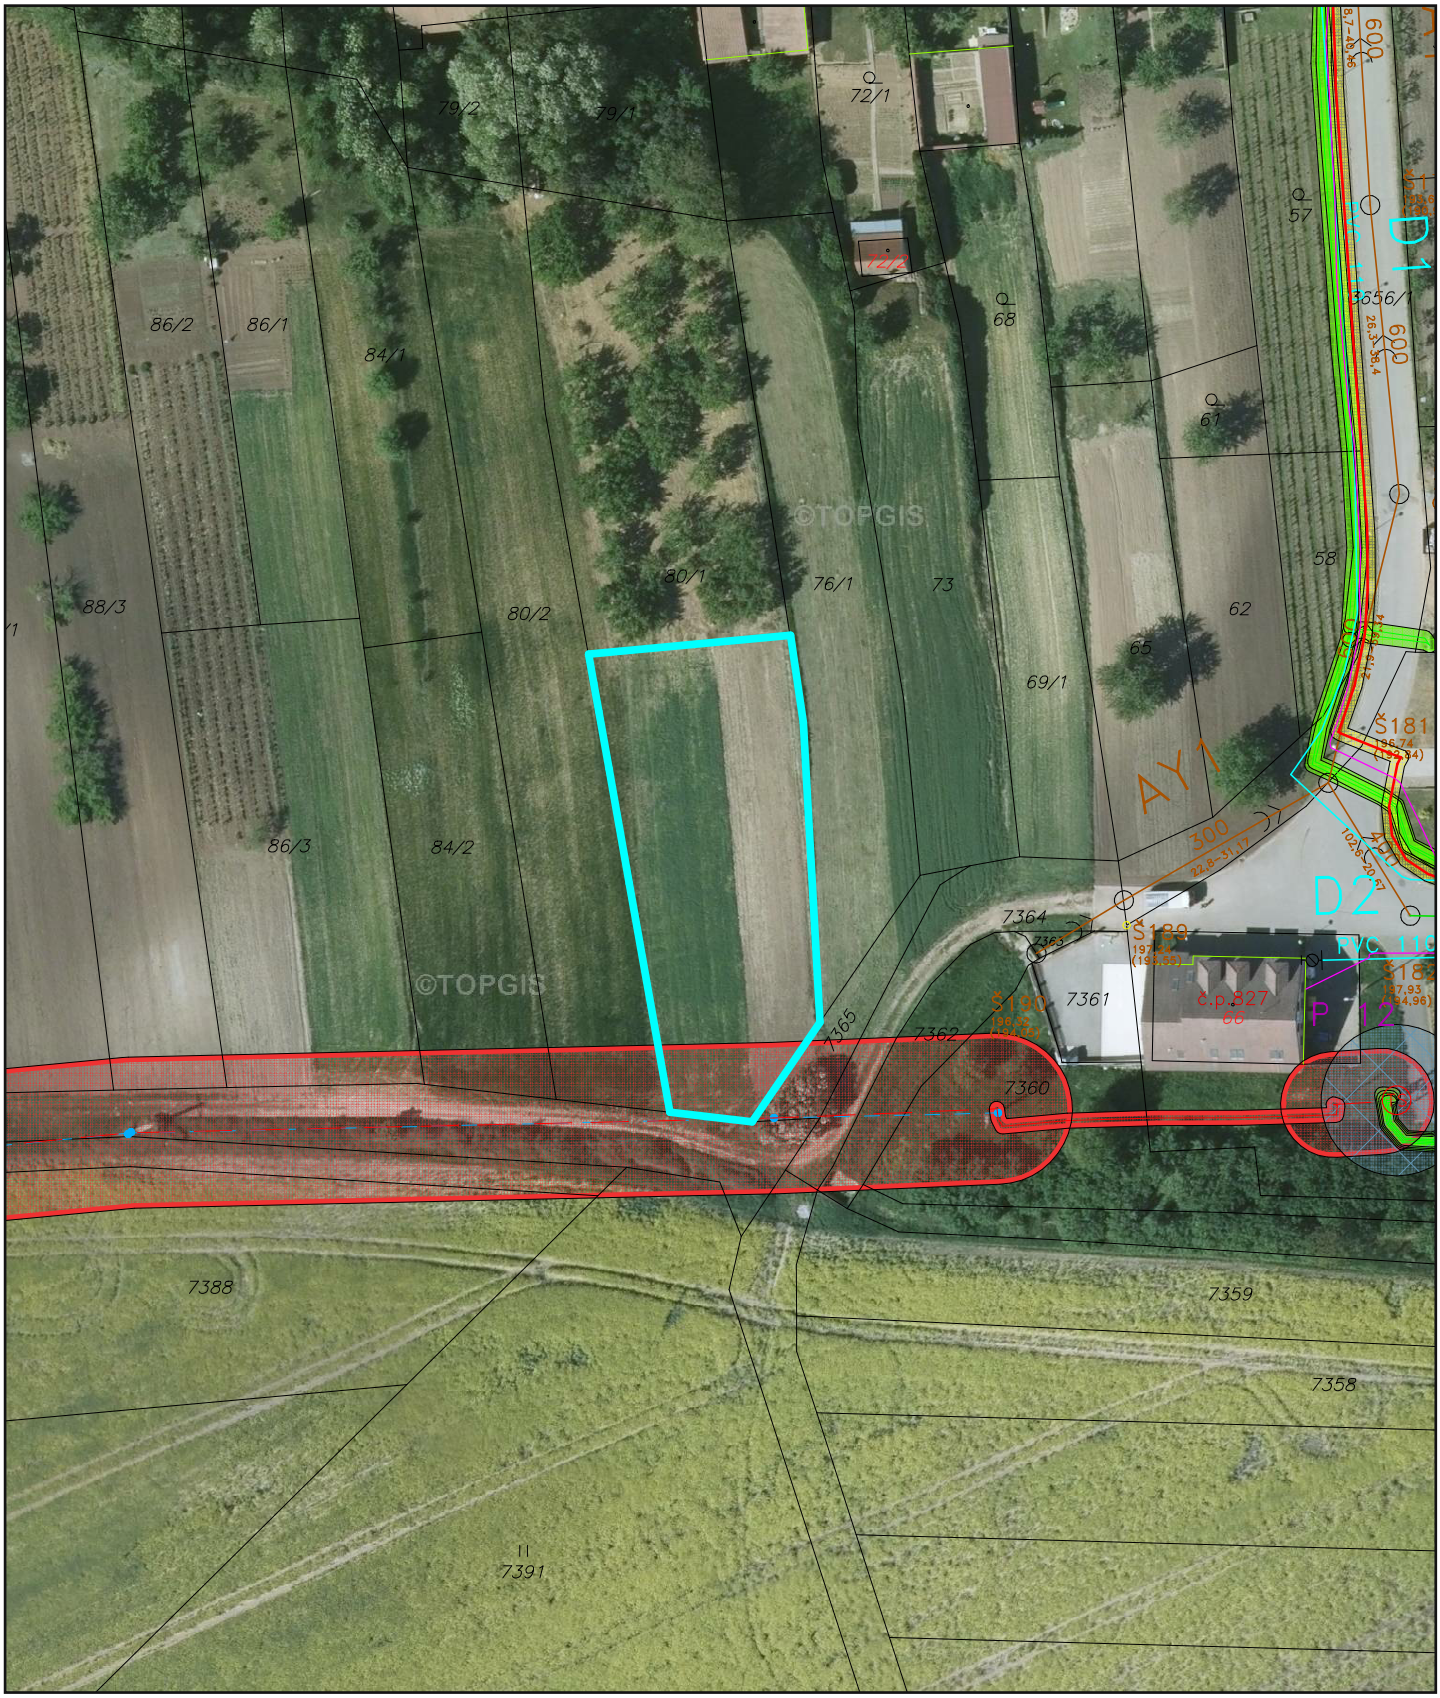

0 10 20 30 40 50 metrů

1 : 1000