

LEGENDA:

- NAVRŽENÁ KANALIZACE - SO02
- NAVRŽENÝ VODOVOD - SO03
- NAVRŽENÝ STL PLYNOVOD VČETNĚ PŘELOŽKY STÁVAJÍCÍHO PLYNOVODU - SO04
- NAVRŽENÉ KABELOVÉ VEDENÍ NN - SO05
- NAVRŽENÉ VEŘEJNÉ OSVĚTLENÍ - SO06
- NAVRŽENÁ KT A DATOVÉ ROZVODY - SO07
- STÁVAJÍCÍ VODOVOD - VaK HODONÍN
- STÁVAJÍCÍ KANALIZACE - OBEC HOVORANY
- STÁVAJÍCÍ KANAL. PŘÍPOJKA
- STÁVAJÍCÍ PLYNOVOD
- STÁVAJÍCÍ PLYNOVOD - DOJDE ZRUŠIT
- SPOJOVÝ KABEL
- PŘELOŽKA SPOJOVÉHO KABELU /NENÍ SOUČÁSTÍ PD/
- NADZEMNÍ VEDENÍ NN
- PODDZEMNÍ VEDENÍ NN
- PODZEMNÍ VEDENÍ VN
- NADZEMNÍ VEDENÍ VN
- HRANICE FUNKČNĚ VYMEZENÝCH PLOCH
- HRANICE MAX. ZASTAVITELNÉ PLOCHY
- KOMUNIKACE A PARKOVIŠTĚ
- BEZPEČNOSTNÍ PÁSMO VTL PLYNOVODU
- NAVRŽENÁ ULIČNÍ VPUSŤ - PD OPRAVA KOMUNIKACE
- NÁVRH PARCELACE
- NÁVRH BYDLENÍ

NÁVRH IZOLAČNÍ ZELENĚ

GRAFICKÁ ZNAČKA	NÁZEV (ČESKY)	NÁZEV (LATINSKY)	POČET KUSŮ
1	DUB ZIMNÍ	QUERCUS PETRAEA	3
2	LÍPA SRDČITÁ	TILIA CORDATA	1
3	JAVOR KLEN	ACER PSEUDOPLATANUS	2
4	JASAN ZTEPILÝ	FRAXINUS EXCELSIOR	2
5	TŘEŠEŇ PTAČÍ	PRUNUS AVIUM	2
6	JABLOŇ LESNÍ	MALUS SYLVESTRIS	2
A	SVÍDA BÍLÁ	CORNUS ALBA	20
B	DŘÍN OBECNÝ	CORNUS MAS	17
C	SVÍDA KRVAVÁ	CORNUS SANGUINEA	16
D	ŠEŘÍK OBECNÝ	SYRINGA VULGARIS L.	15
E	ZLATICE PROSTŘEDNÍ	FORSYTHIA × INTERMEDIA	14
F	KALINA OBECNÁ	VIBURNUM OPULUS L.	3

MĚSTSKÝ ÚŘAD KYJOV 12


Koordinační situace stavby C.3., část „A“

Ing. JAROSLAV BYSTŘICKÝ Autorizovaný inženýr pro vodohospodářské stavby ČKAIT - 1309433

2

ZODP. PROJEKTANT: Ing. JAROSLAV BYSTŘICKÝ	VYPRACOVAL: JAROSLAV RYBA
MÍSTO STAVBY: k.ú. HOVORANY	
INVESTOR: OBEC HOVORANY, HOVORANY 45, 696 12 HOVORANY	
STAVBA: HOVORANY, LOKALITA KRÁTKÉ NOVINY II – KOMUNIKACE A INŽENÝRSKÉ SÍTĚ	DATUM: 05/2019
	FORMÁT: 2xA4
	ZAKÁZKA č.: 10/2019
STAV. OBJEKT:	STUPEŇ: DUR+DSP
OBSAH: KOORDINAČNÍ SITUACE STAVBY	MĚŘÍTKO: 1:500
	ČÍS. VÝKRESU: C.3.

Artesia s.r.o.

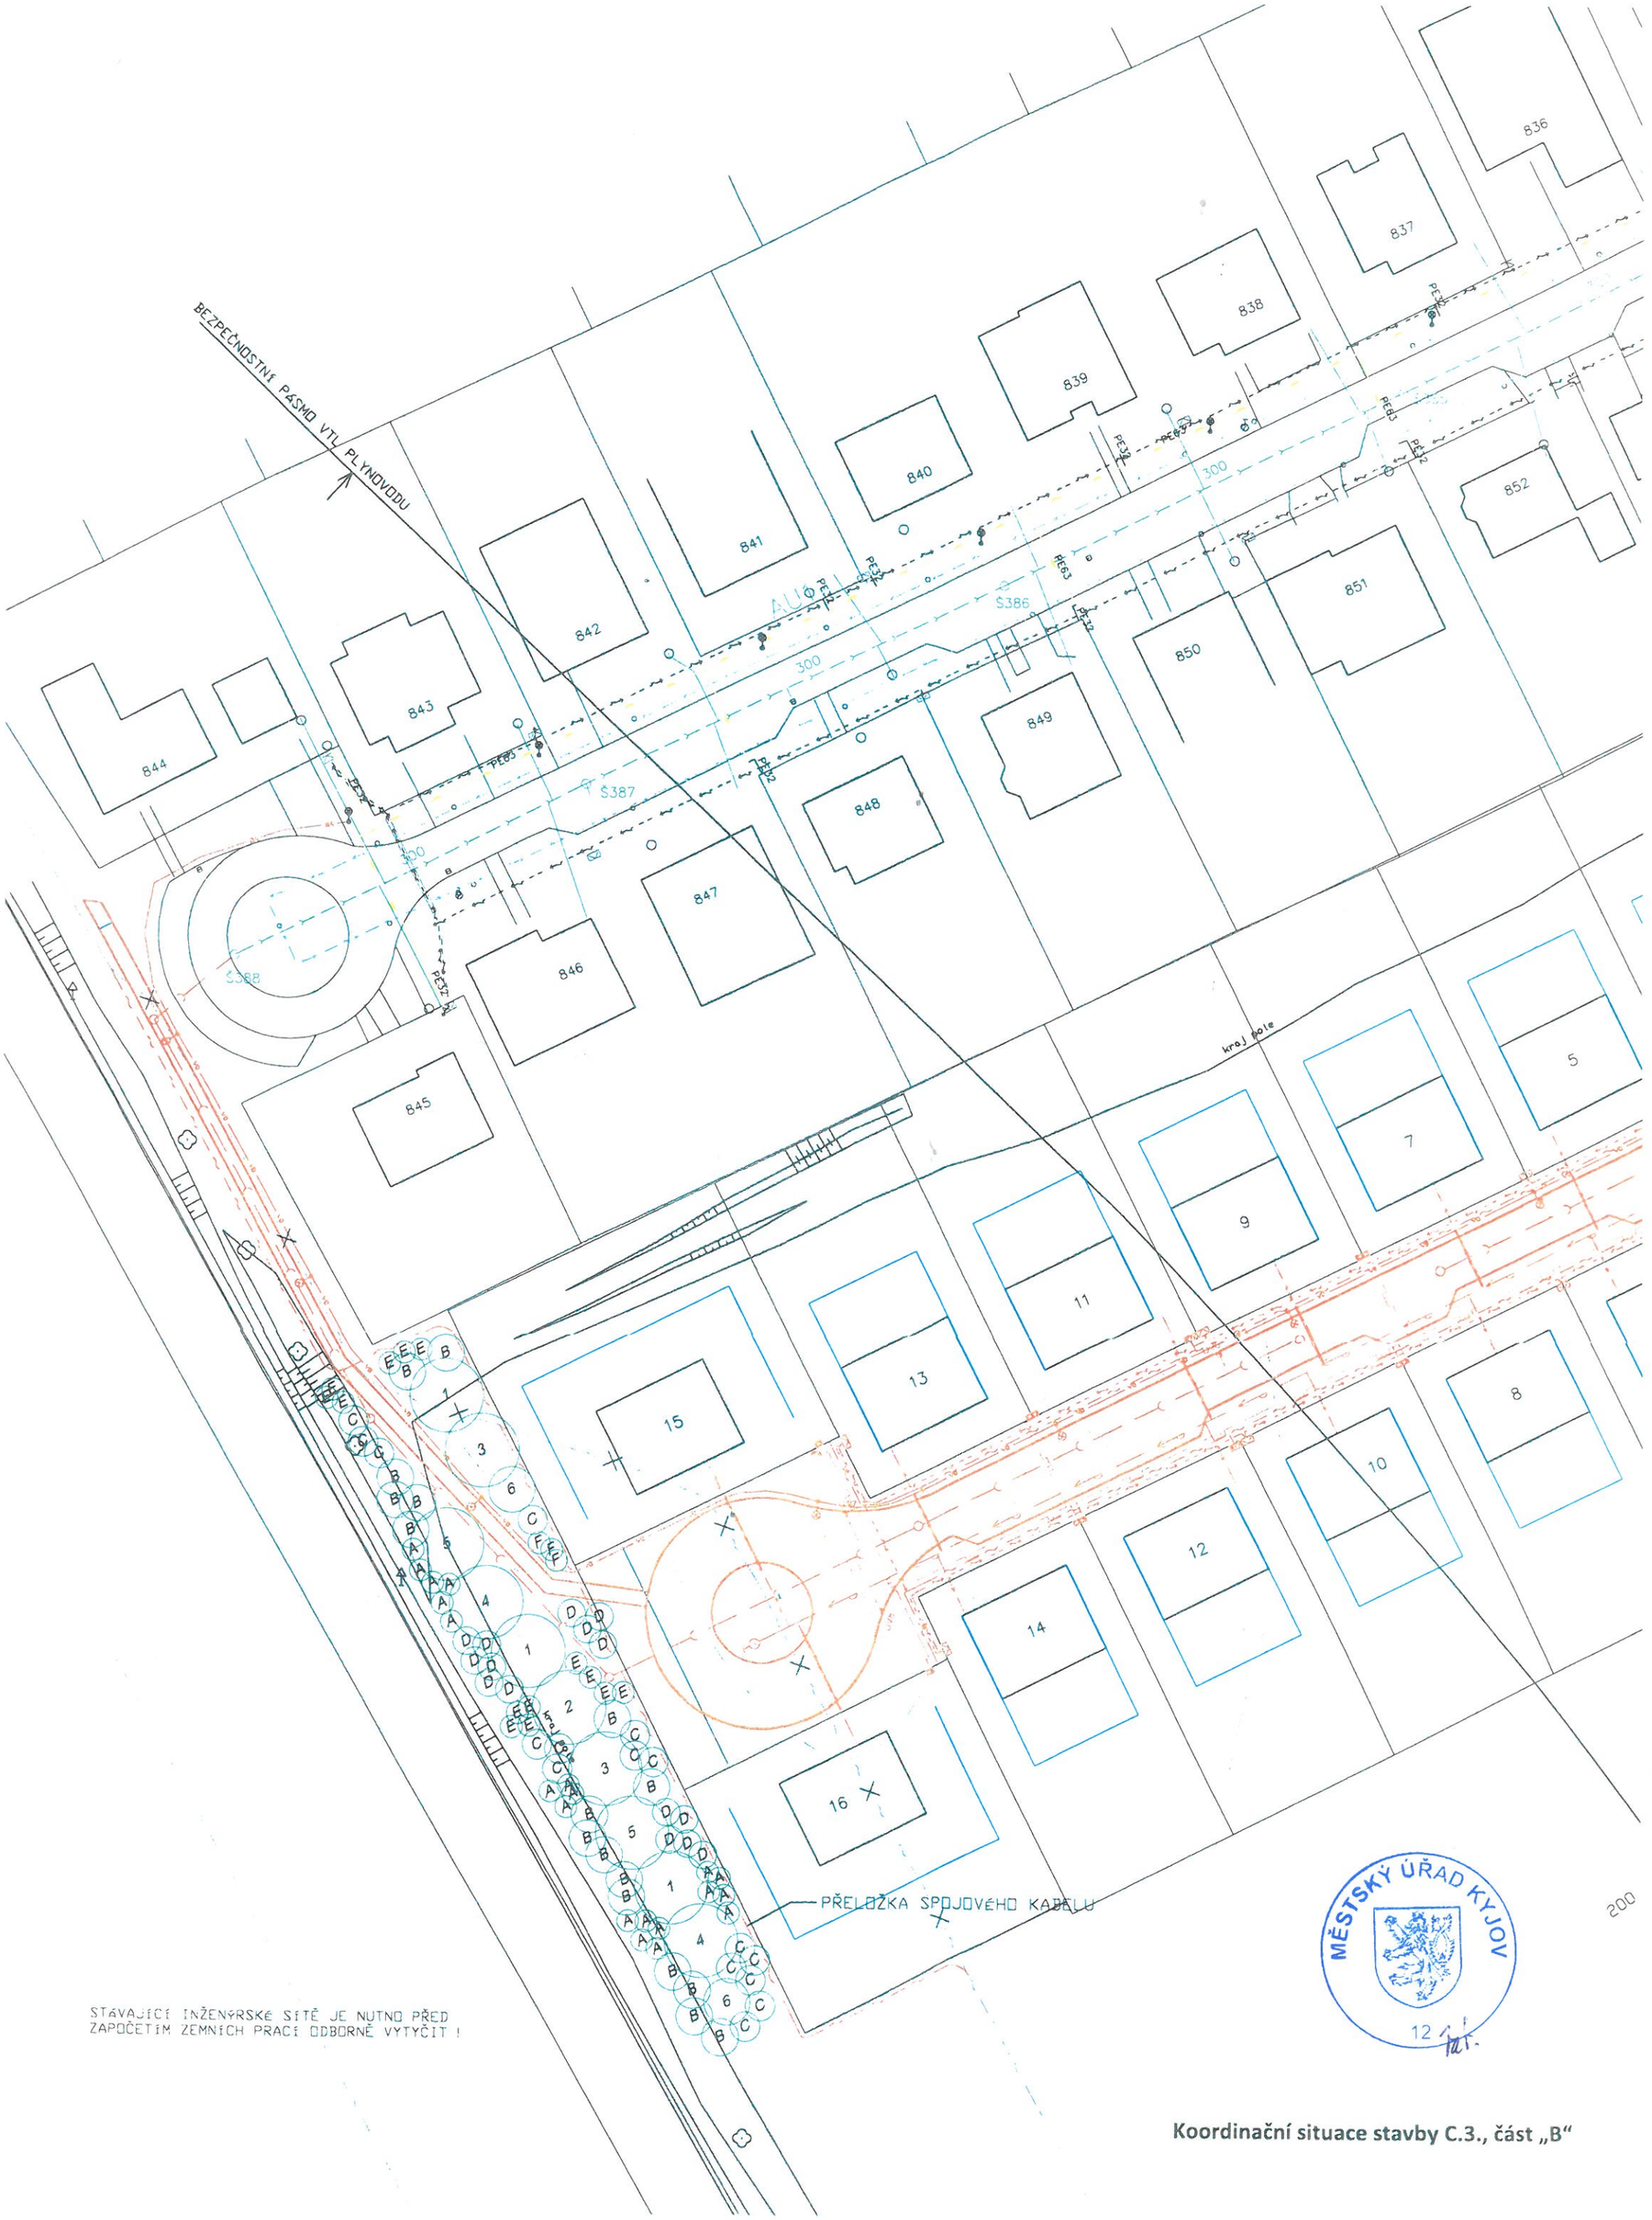

STÁVAJÍCÍ INŽENÝRSKÉ SÍTĚ JE NUTNO PŘED ZAPOČETÍM ZEMNÍCH PRACÍ ODBORNĚ VYTYČIT !

MĚSTSKÝ ÚŘAD KYJOV
12

Koordinační situace stavby C.3., část „B“