K záměru č. 23/2019

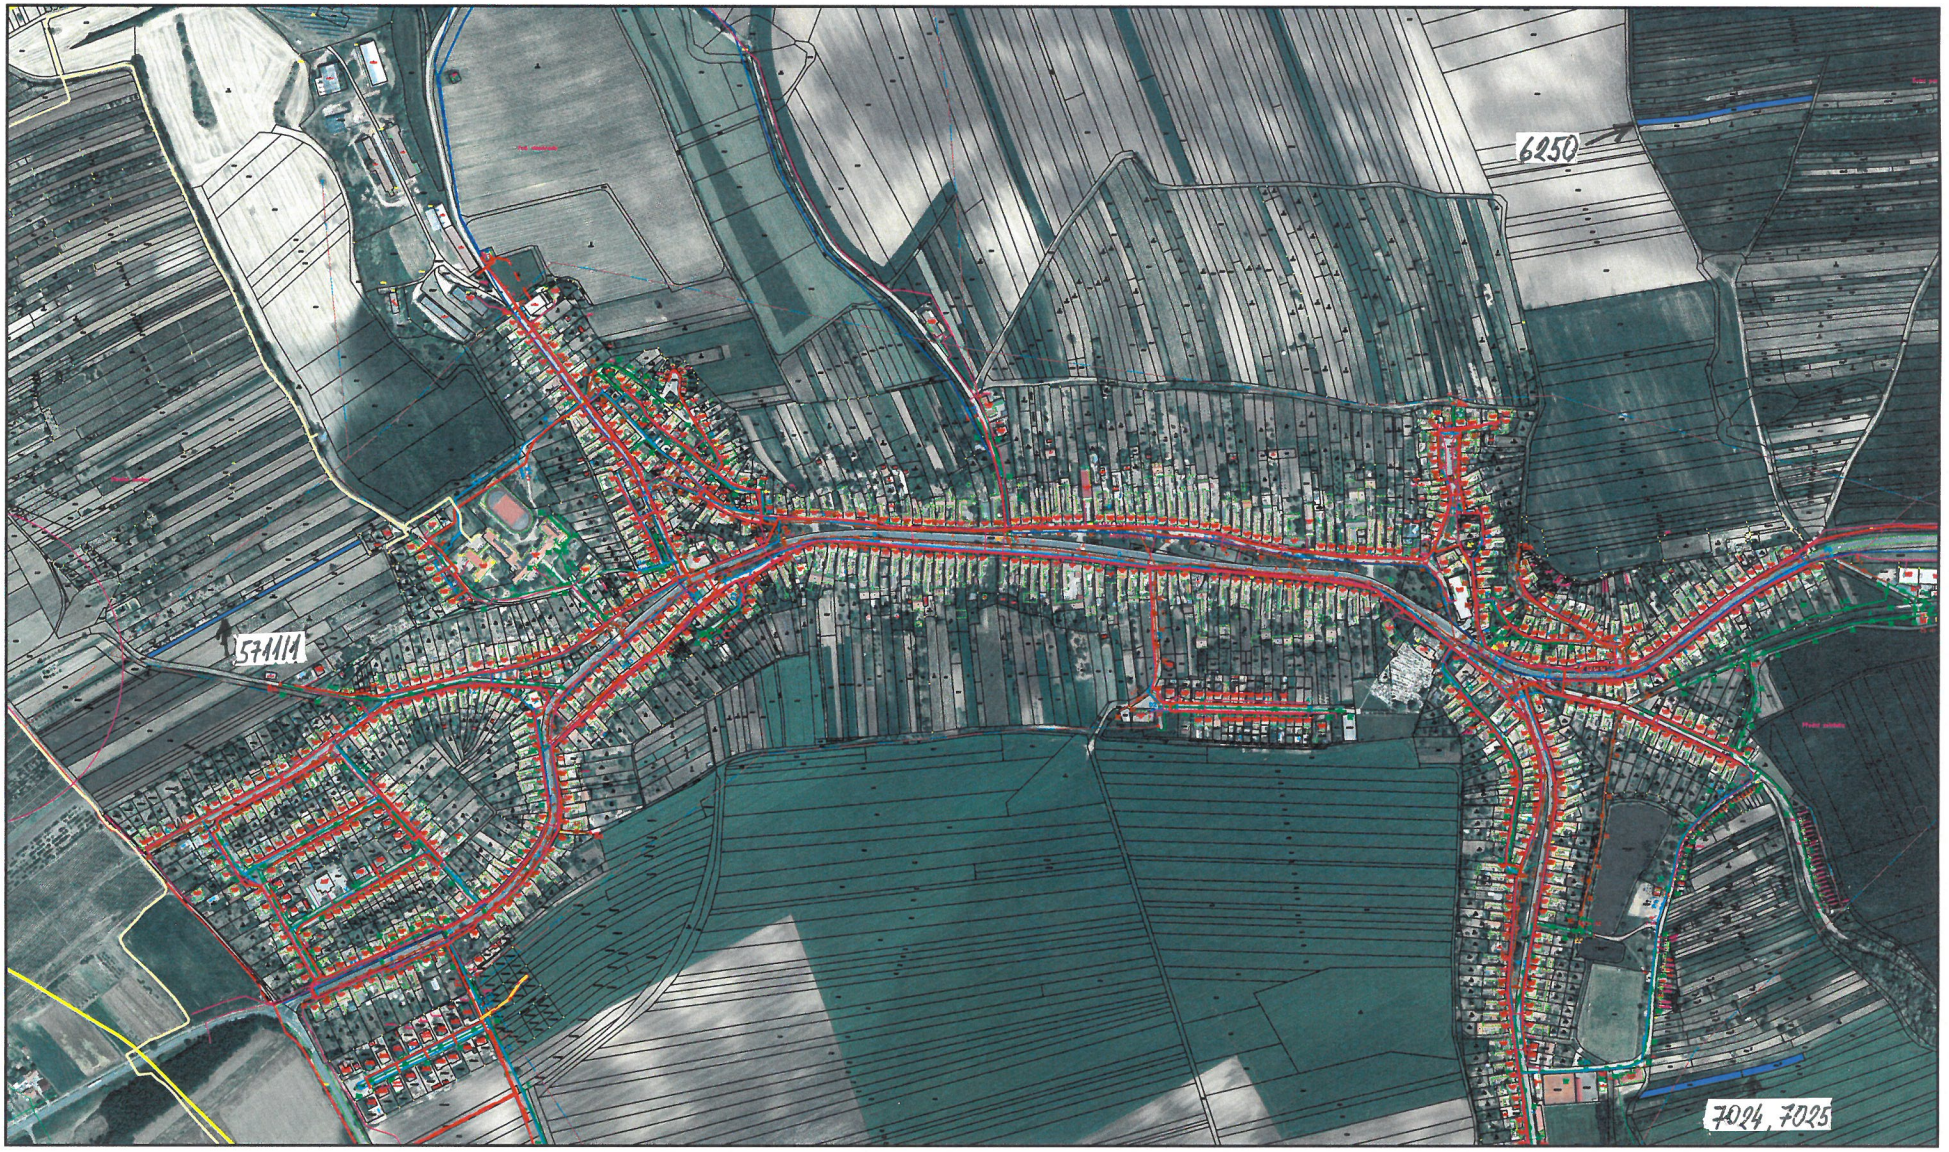

0 200 400 600 800 1000 metrů

1 : 9000