
K záměru č. 10/2021

ulice Školní

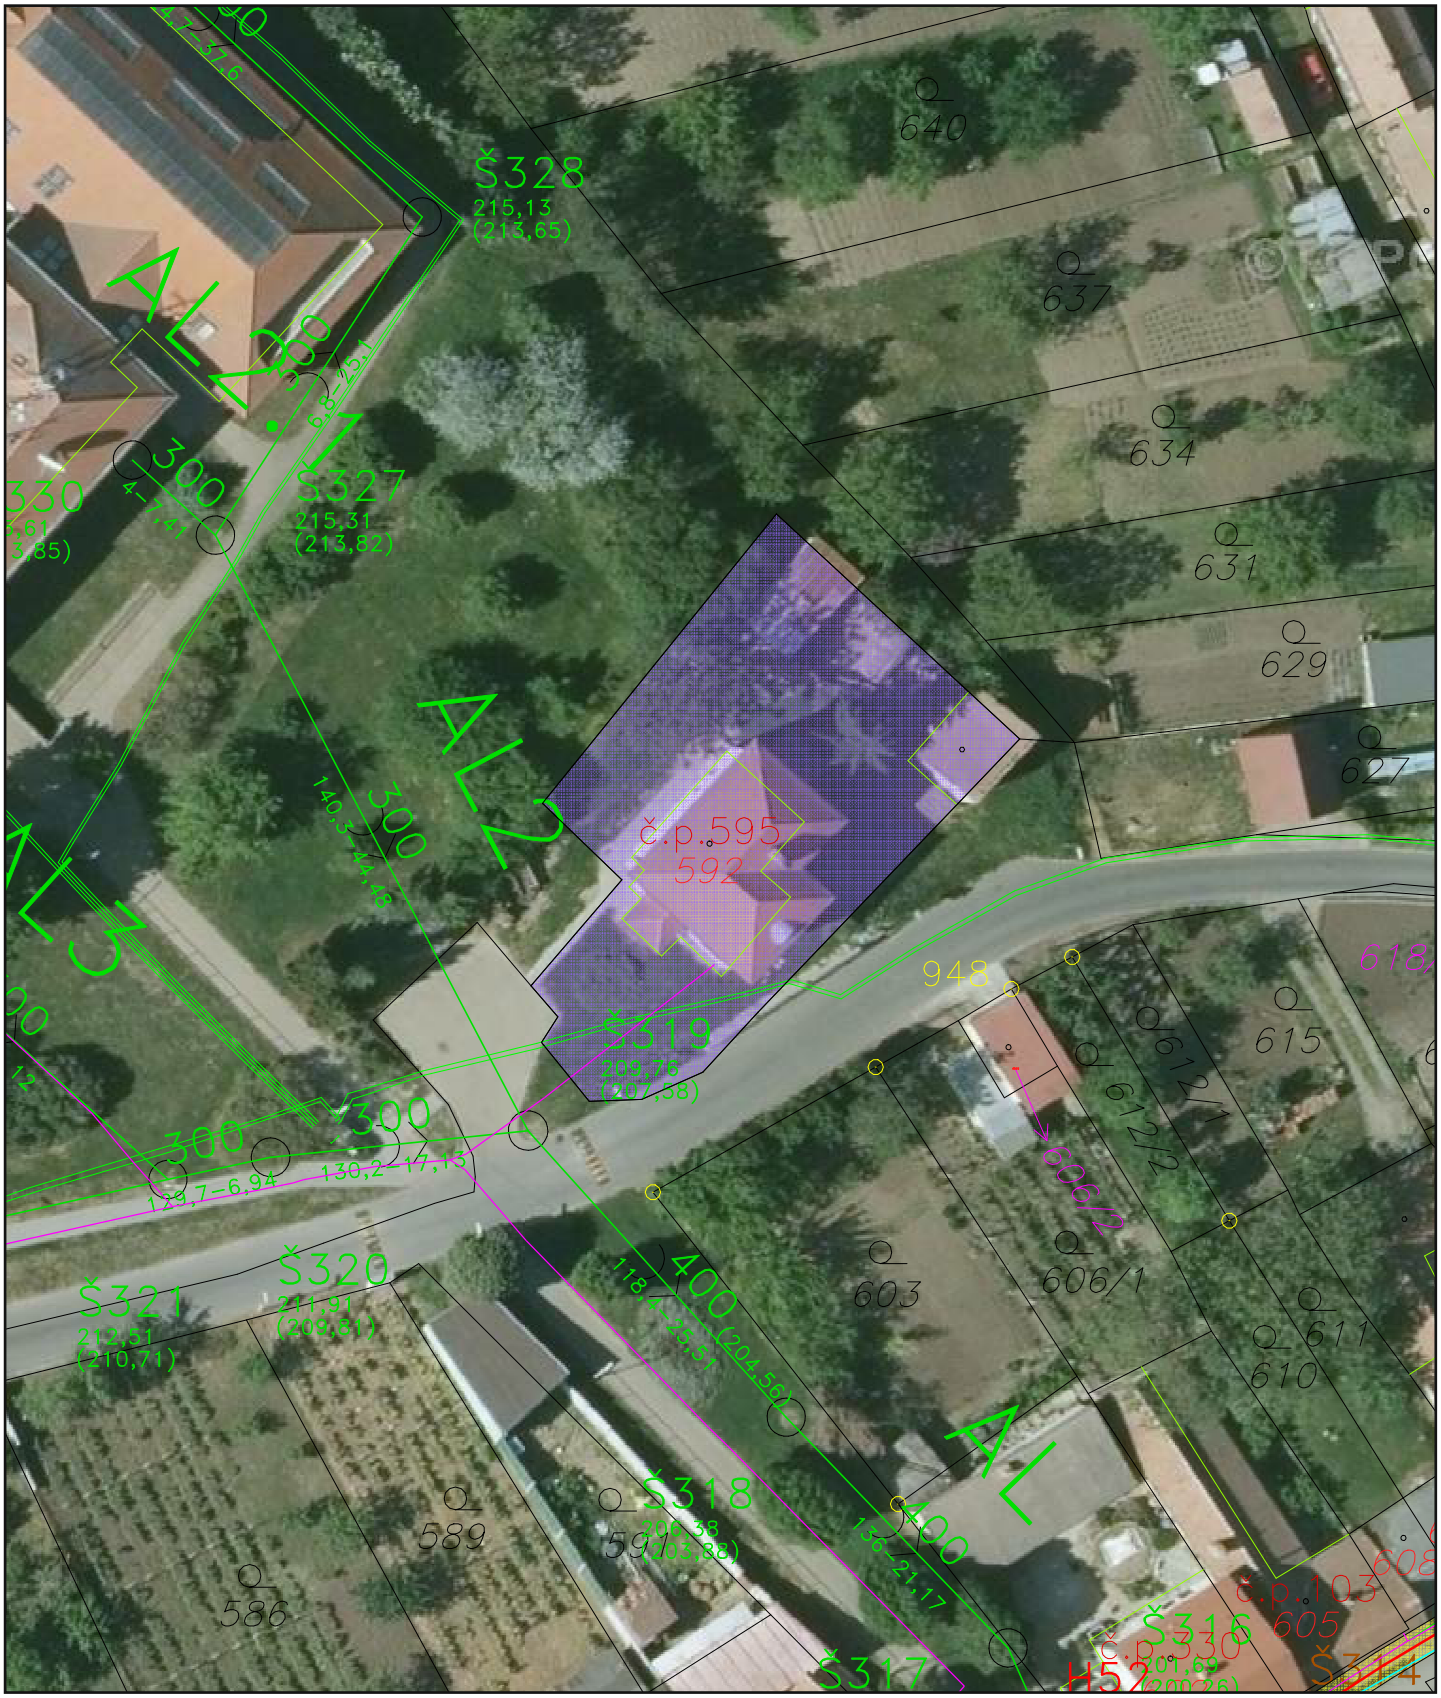

0 5 10 15 20 25 metrů

1 : 500