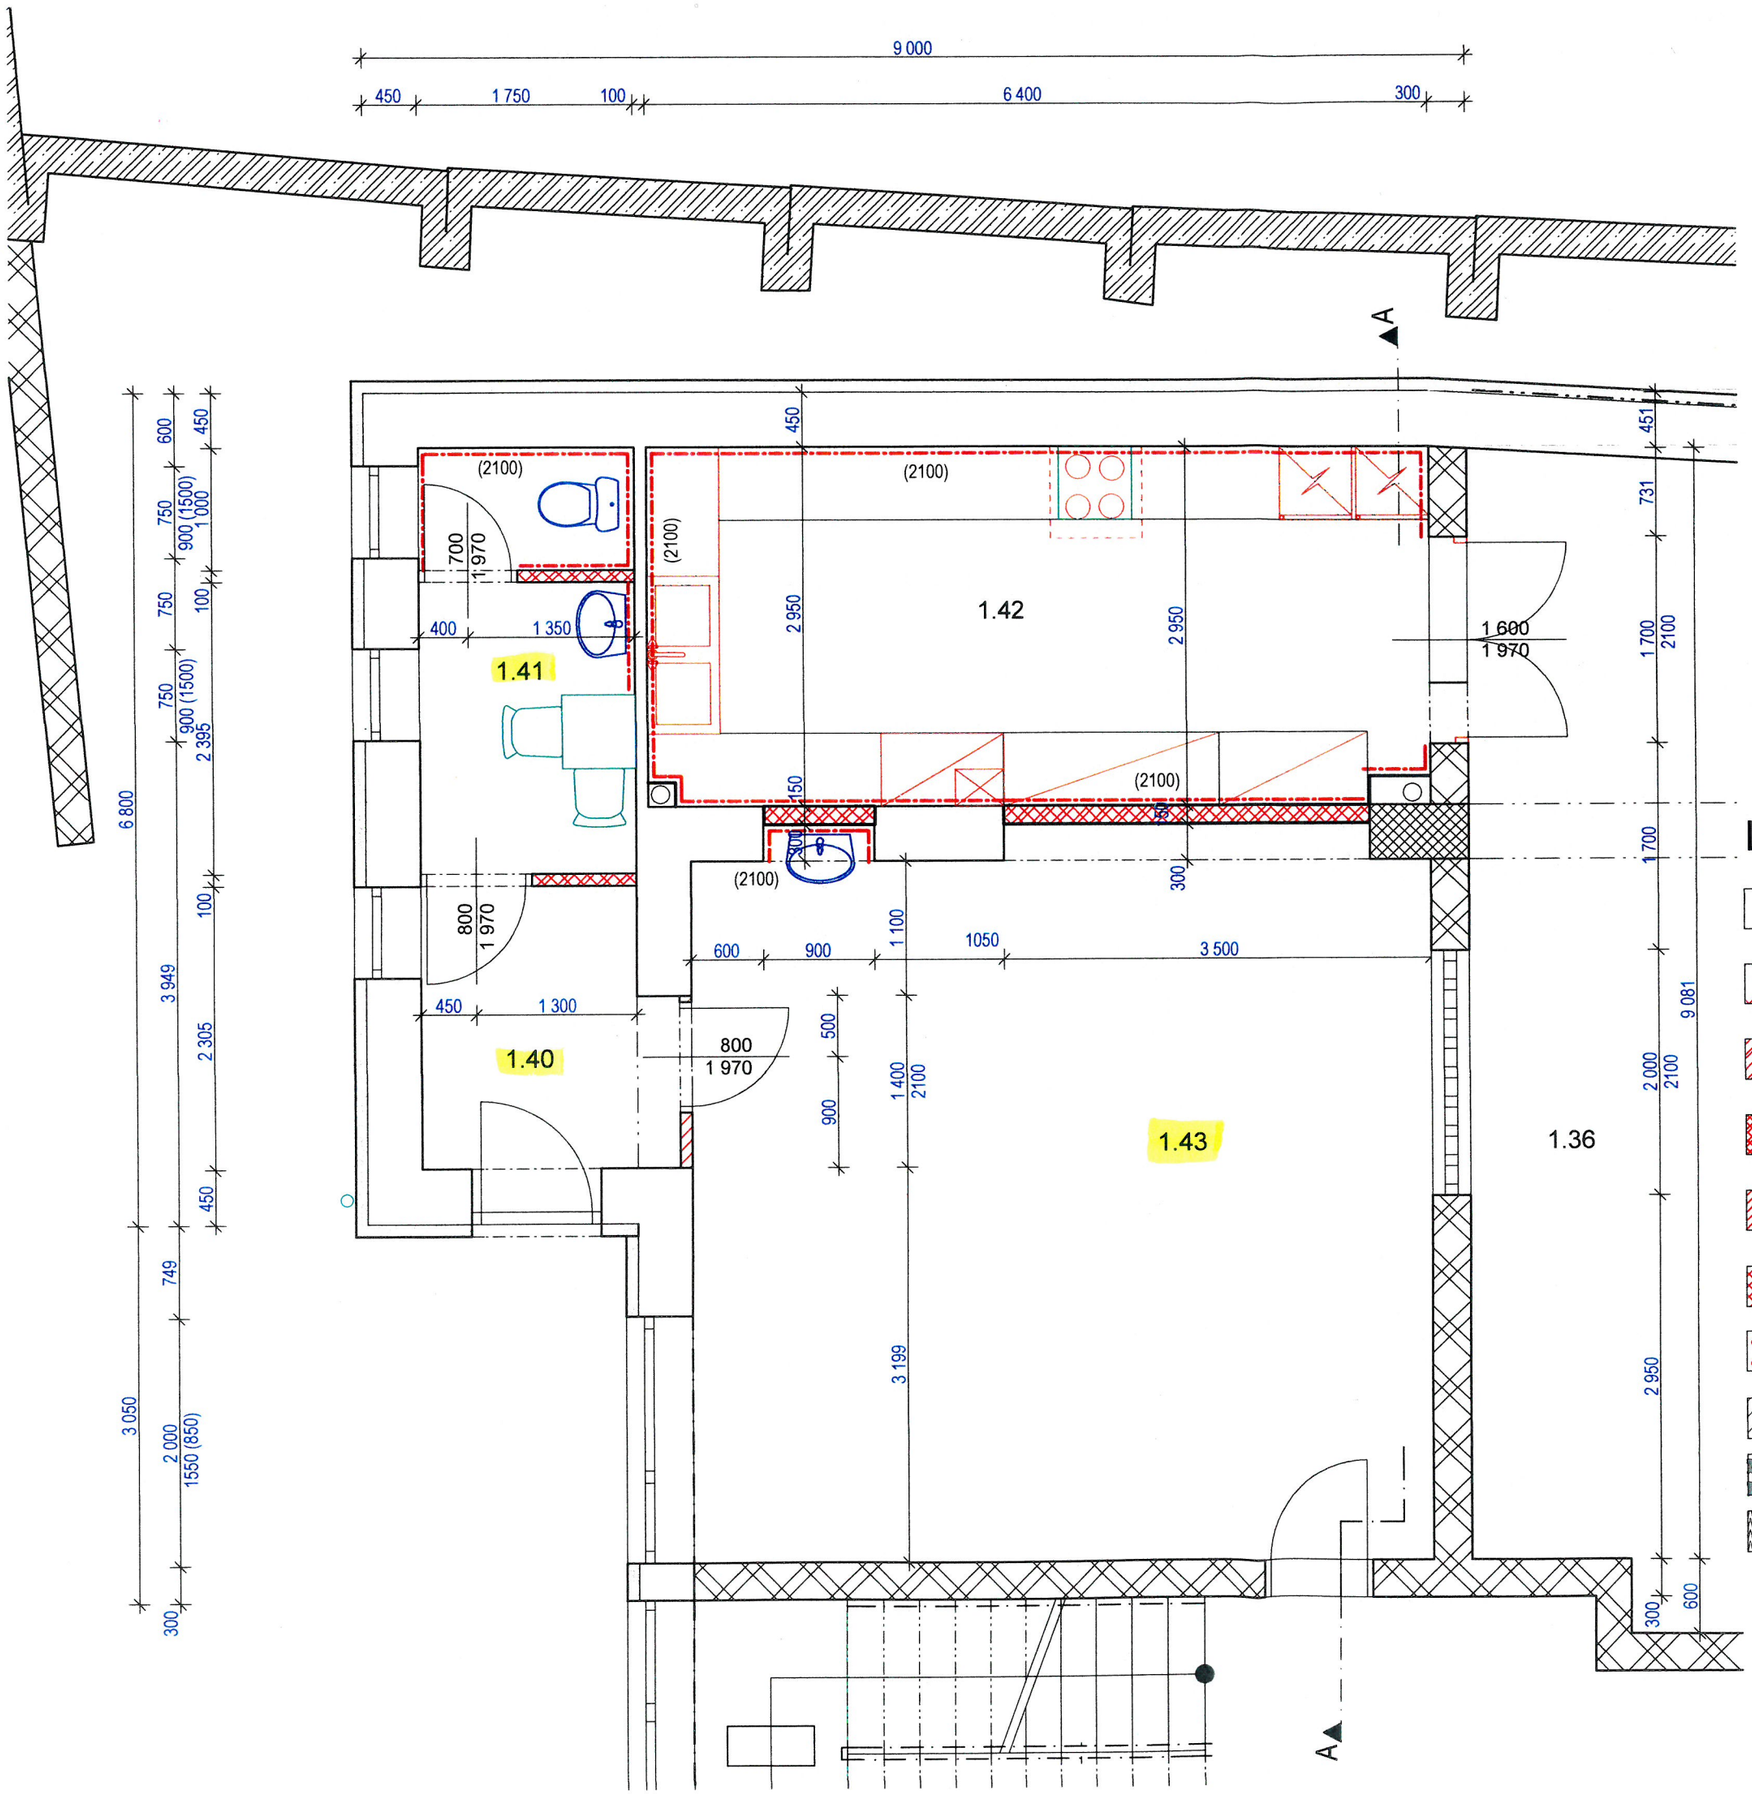


LEGENDA MÍSTNOSTÍ

Č.	Název místnosti	Plocha (m2)	Podlaha	Stěny
1.36	Jídelna	66,57	PVC	VOC štuková
1.40	Zádveří	4,52	Keram. dlažba	VCO štuková
1.41	Sociální zařízení	6,11	Keram. dlažba	VCO štuková
1.42	Kuchyně	19,93	Keram. dlažba	VCO štuková
1.43	Provozovna	34,75	Keram. dlažba	VCO štuková
	Celkem	45,38 m²		

LEGENDA MATERIÁLŮ

NOSNÉ ZDIVO Z NEBROUŠENÝCH TVÁRNIC, ZHUŠTĚNÉ DĚROVÁNÍ
248/440/238 - Rw=49dB, U=0,22W/m²K, A1 - nehořlavé, Na tepelně izolační maltu

AKUSTICKY DĚLÍCÍ NOSNÁ TVÁRNICE , SVISLE DĚROVANÁ
247/300/238 - Rw=58dB, U=0,9W/m²K, A1 - nehořlavé, Na maltu M10

AKUSTICKY DĚLÍCÍ NOSNÁ TVÁRNICE , SVISLE DĚROVANÁ
372/250/238 - Rw=57dB, U=1,0W/m²K, A1 - nehořlavé, Na maltu M10

PŘÍČKOVÉ ZDIVO Z BROUŠENÝCH KERAMICKÝCH TVÁRNIC SVISLE DĚROVANÝCH
497/140/249 - Rw=43dB, Uext=1,25W/mK, A1 - nehořlavé, na maltu pro tenké spáry

PŘÍČKOVÉ ZDIVO Z BROUŠENÝCH KERAMICKÝCH TVÁRNIC SVISLE DĚROVANÝCH
497/80/249 - Rw=38dB, Uext=1,75W/mK, A1 - nehořlavé, na maltu pro tenké spáry

PILÍŘ Z CPP P20 na maltu M20

SDK PŘÍČKA JEDNODUCHÁ Z KOVOVÝCH STOJEK S JEDNOVRSTVÝM OPLÁŠTĚNÍM
tl. 125mm

SKOŘEPINOVÉ BETONOVÉ TVÁRNICE (drcený dolomitický vápenec fr.0-4 a 4-8, cement, voda),
tloušťka stěny 18mm, struktura povrchu - granulometrická, rozměr 490/147/190 a 490/198/190

ZATEPLENÍ EPS 70F tl. 100mm U=0,385W/m²K

TEPELNÁ IZOLACE - XPS (EXTRUDOVANÝ NENASÁKAVÝ POLYSTYREN)
určený pro vnější stěny ve styku se zeminou tl. 100mm U = 0,33W/m²K

Schvaluje se k provedení za dodržení podmínek uvedených v rozhodnutí Stavebního úřadu MěÚ Kyjov
ze dne: 7. 2. 2020
č.j.: SÚ 19678/2019/158
Oprávněná úřední osoba: