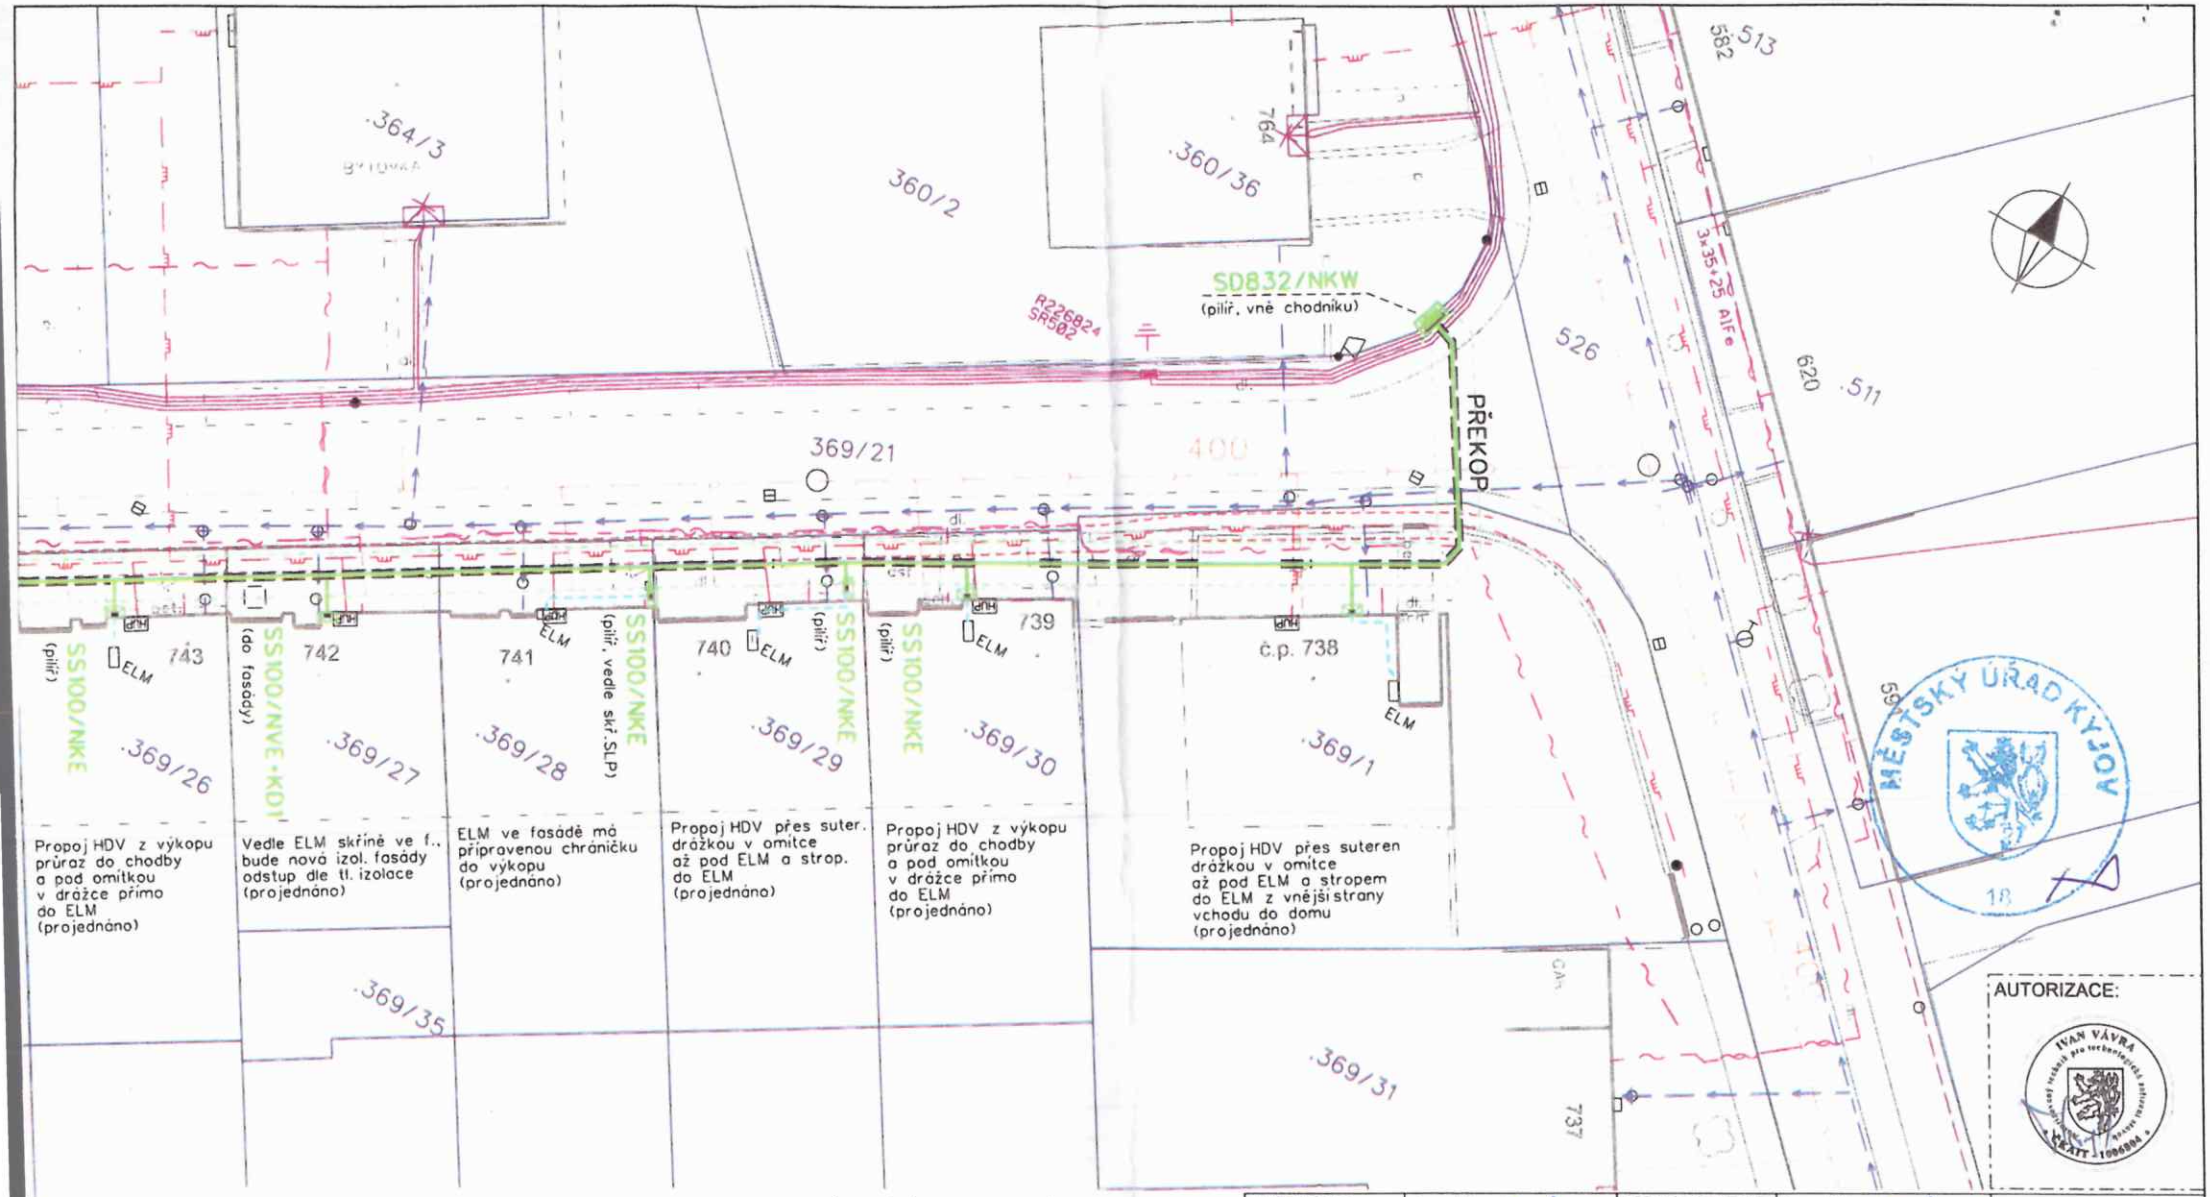


AUTORIZACE:

IVAN VÁVRA
autorizovaný inženýr pro technologická zařízení stavební
ČKAIT 1006804

KLAD LISTŮ

C3.1 | C3.2

LEGENDA STÁVAJÍCÍHO VEDENÍ EG.D.

- podzemní kabelové vedení NN
- nadzemní kabelové vedení NN

LEGENDA INŽENÝRSKÝCH SÍTÍ

- SLP: CETIN, HC KABEL kanalizace
- vodovod
- plynovod (STL)

LEGENDA PROJEKTOVANÉHO VEDENÍ EG.D

- kabelové vedení NN NAYY-J 4x150 CHR,VN HDPE
- přípojková skříň NN
- rozpojovací skříň NN

VYPRACOVAL	Ivan Vávra	ZOD. PROJEKTANT	Ivan Vávra
ZHOTOVITEL PD	ENERG-SERVIS a.s., Příkop 843/4, 602 00 Brno		

ENERG SERVIS

KRAJ	JIHOMORAVSKÝ	OKRES	HODONÍN
KATASTR. ÚZEMÍ	HOVORANY, [646377]		
MÍSTO STAVBY	HOVORANY		
STAVEBNÍK	EG.D, a.s.	LIDICKÁ 1873/36, 602 00 BRNO	

eg·d


Č. STAVBY:	1040025961
DATUM:	12.2024
FORMÁT:	A3
STUPEŇ PD:	DSP
MĚŘÍTKO:	Č. VÝKRESU:
1:250	C.3.2

NÁZEV STAVBY

HOVORANY, ÚPR.NN, IVIČIČOVÁ, K/369/11

NÁZEV VÝKRESU

KOORDINAČNÍ SITUACE ZÁMĚRU

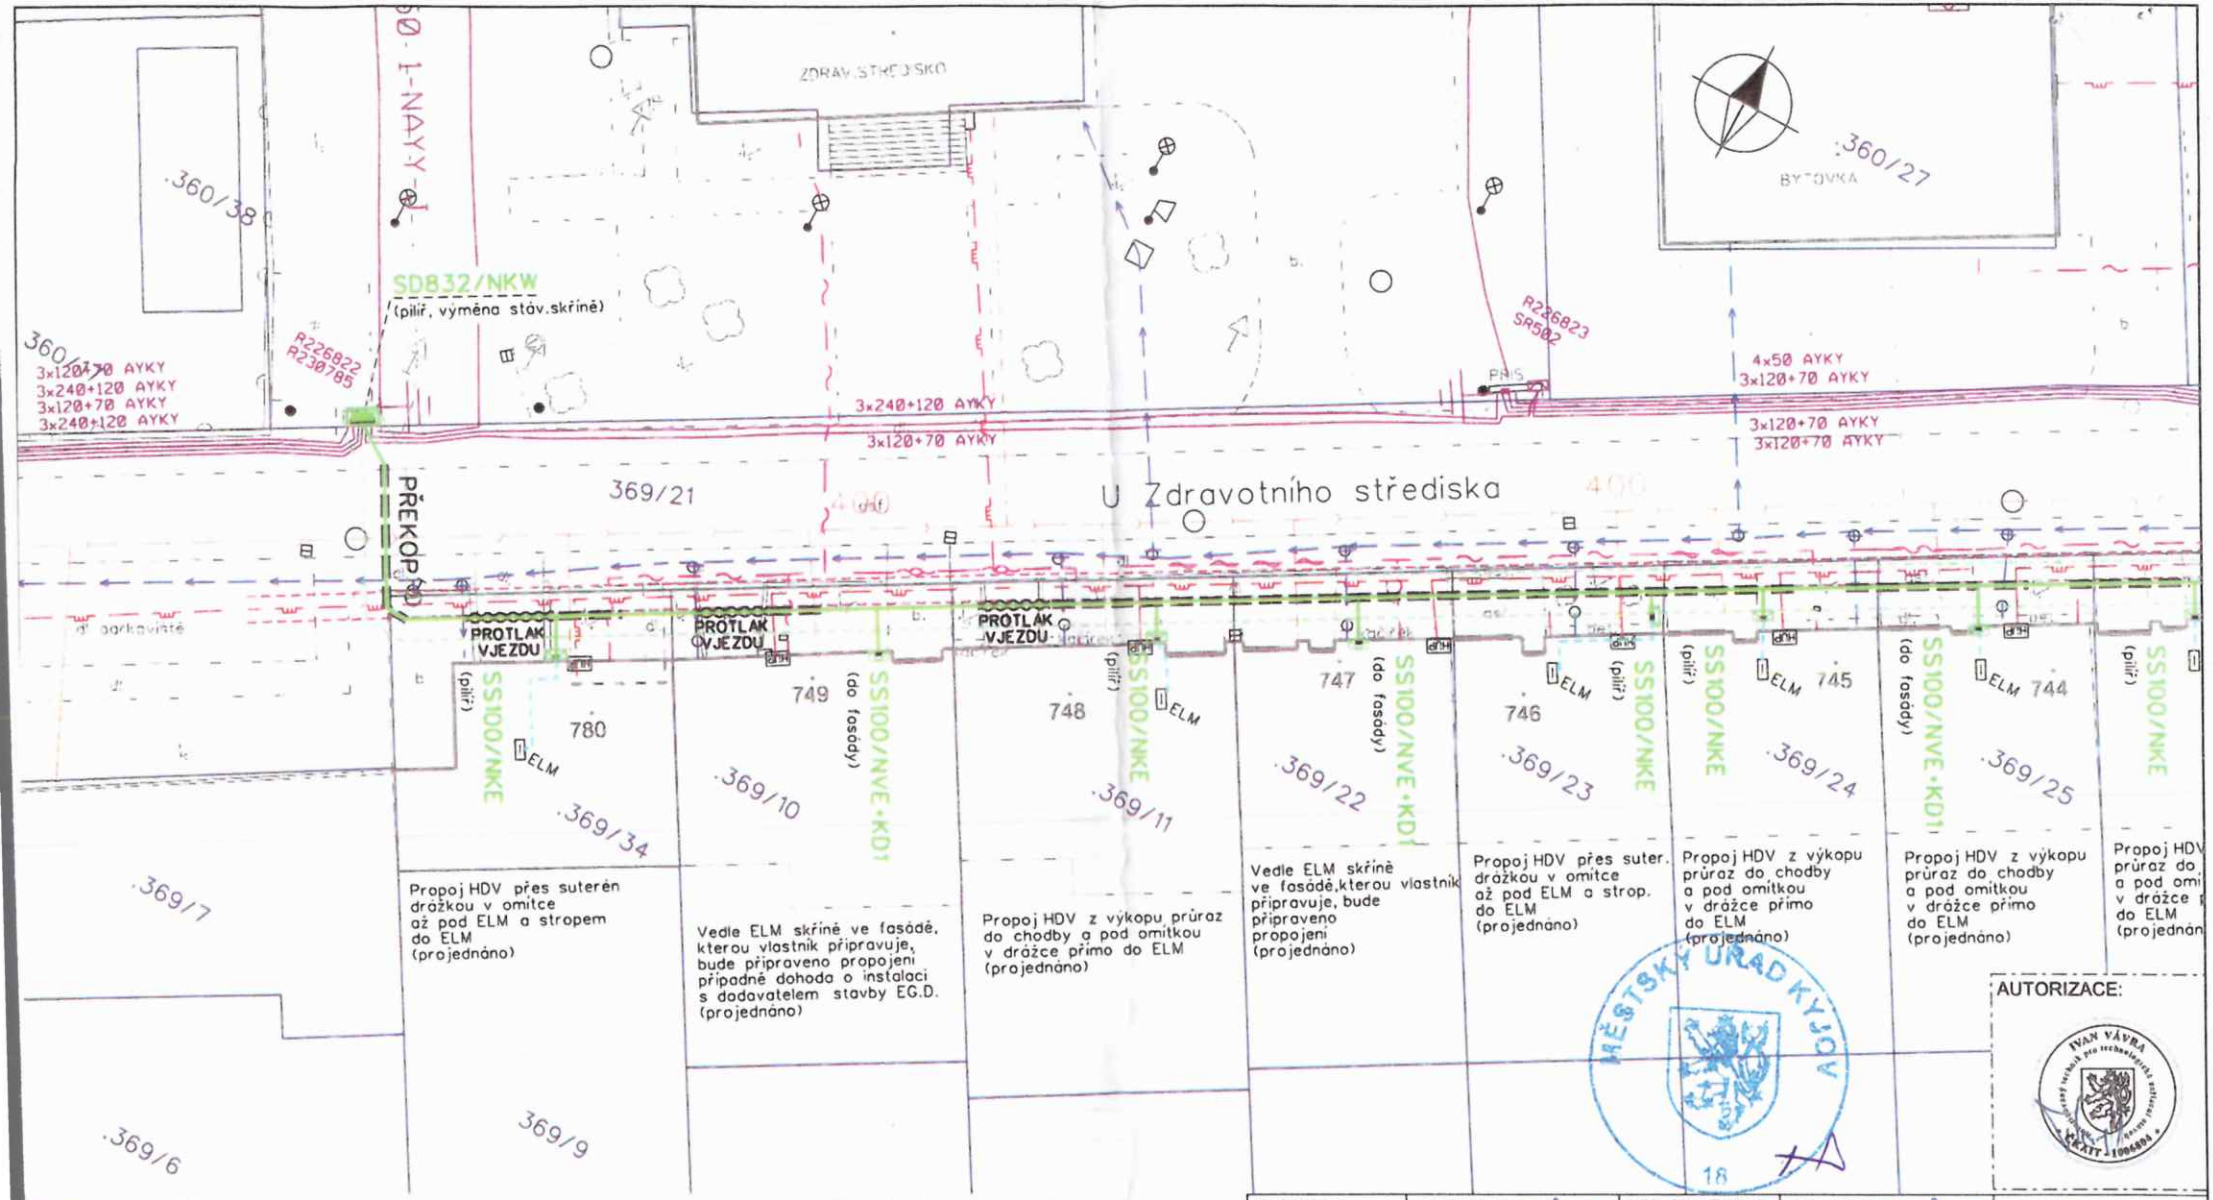

AUTORIZACE:

IVAN VÁVRA

KLAD LISTŮ

C3.1 | C3.2

LEGENDA STÁVAJÍCÍHO VEDENÍ EG.D.

- podzemní kabelové vedení NN
- nadzemní kabelové vedení NN

LEGENDA INŽENÝRSKÝCH SÍTÍ

- SLP: CETIN, HC KABEL
- kanalizace
- vodovod
- plynovod (STL)

LEGENDA PROJEKTOVANÉHO VEDENÍ EG.D

- kabelové vedení NN NAYY-J 4x150+CHR.VN+HDPE
- přípojková skříň NN
- rozpojovací skříň NN

VYPRACOVAL	Ivan Vávra	ZOD. PROJEKTANT	Ivan Vávra
ZHOTOVITEL PD	ENERG-SERVIS a.s., Příkop 843/4, 602 00 Brno		

ENERG SERVIS

KRAJ	JIHOMORAVSKÝ	OKRES	HODONÍN
KATASTR. ÚZEMÍ	HOVORANY, [646377]		
MÍSTO STAVBY	HOVORANY		
STAVEBNÍK	EG.D, a.s.	LIDICKÁ 1873/36, 602 00 BRNO	

eg·d

NÁZEV STAVBY	HOVORANY, ÚPR.NN, IVIČIČOVÁ, K/369/11
Č. STAVBY:	1040025961
DATUM:	12.2024
FORMÁT:	A3
STUPEŇ PD:	DSP
NÁZEV VÝKRESU	KOORDINAČNÍ SITUACE ZÁMĚRU
MĚŘÍTKO:	1:250
Č. VÝKRESU:	C.3.1