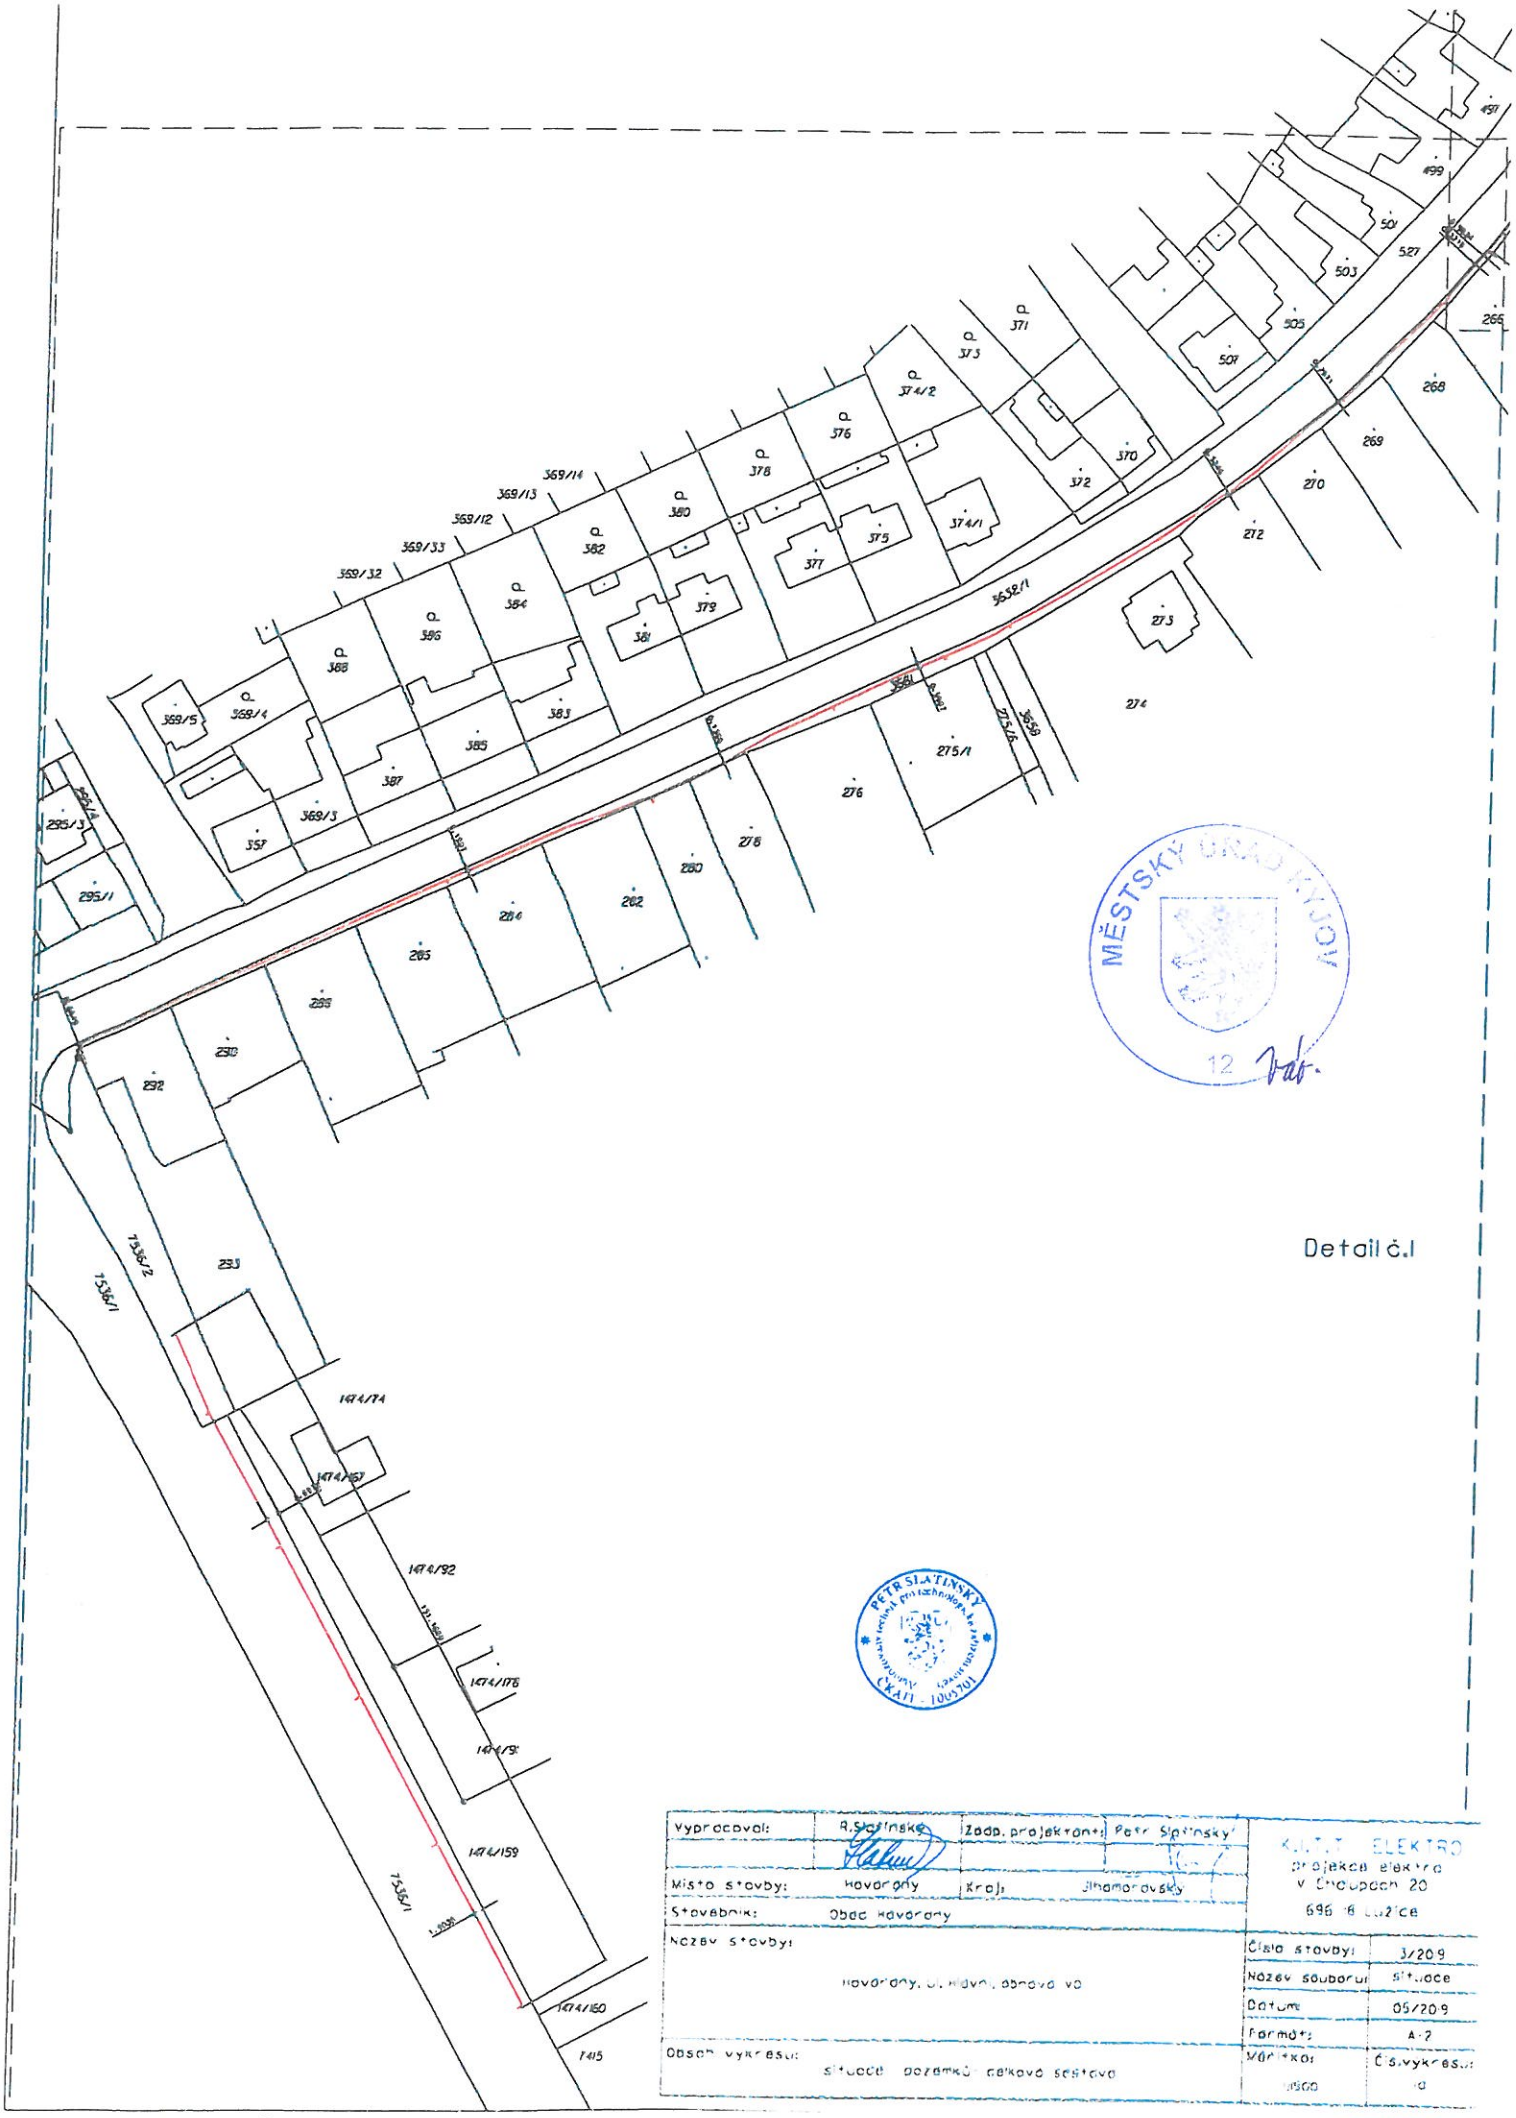

Vypracoval:	R.Slatinský	Zodp. projektant:	Petr Slatinský
Místo stavby:	Havrany	Kraj:	Jihomoravský
Stavebník:	Obec Havrany		
Název stavby:	Havrany, ul. Hlavní, obnova VO		
Obsah výkresu:	situace pozemků celková sestava		

K.I.T.T. ELEKTRO
Projekce elektro
v Chroupech 20
696 18 Lužice

Číslo stavby:	3/2019
Název souboru:	situace
Datum:	05/2019
Formát:	A-2
Měřítko:	1:500
Č.s.výkresu:	a

...\1a situace pozemků .dgn 09.09.2019 14:28:53

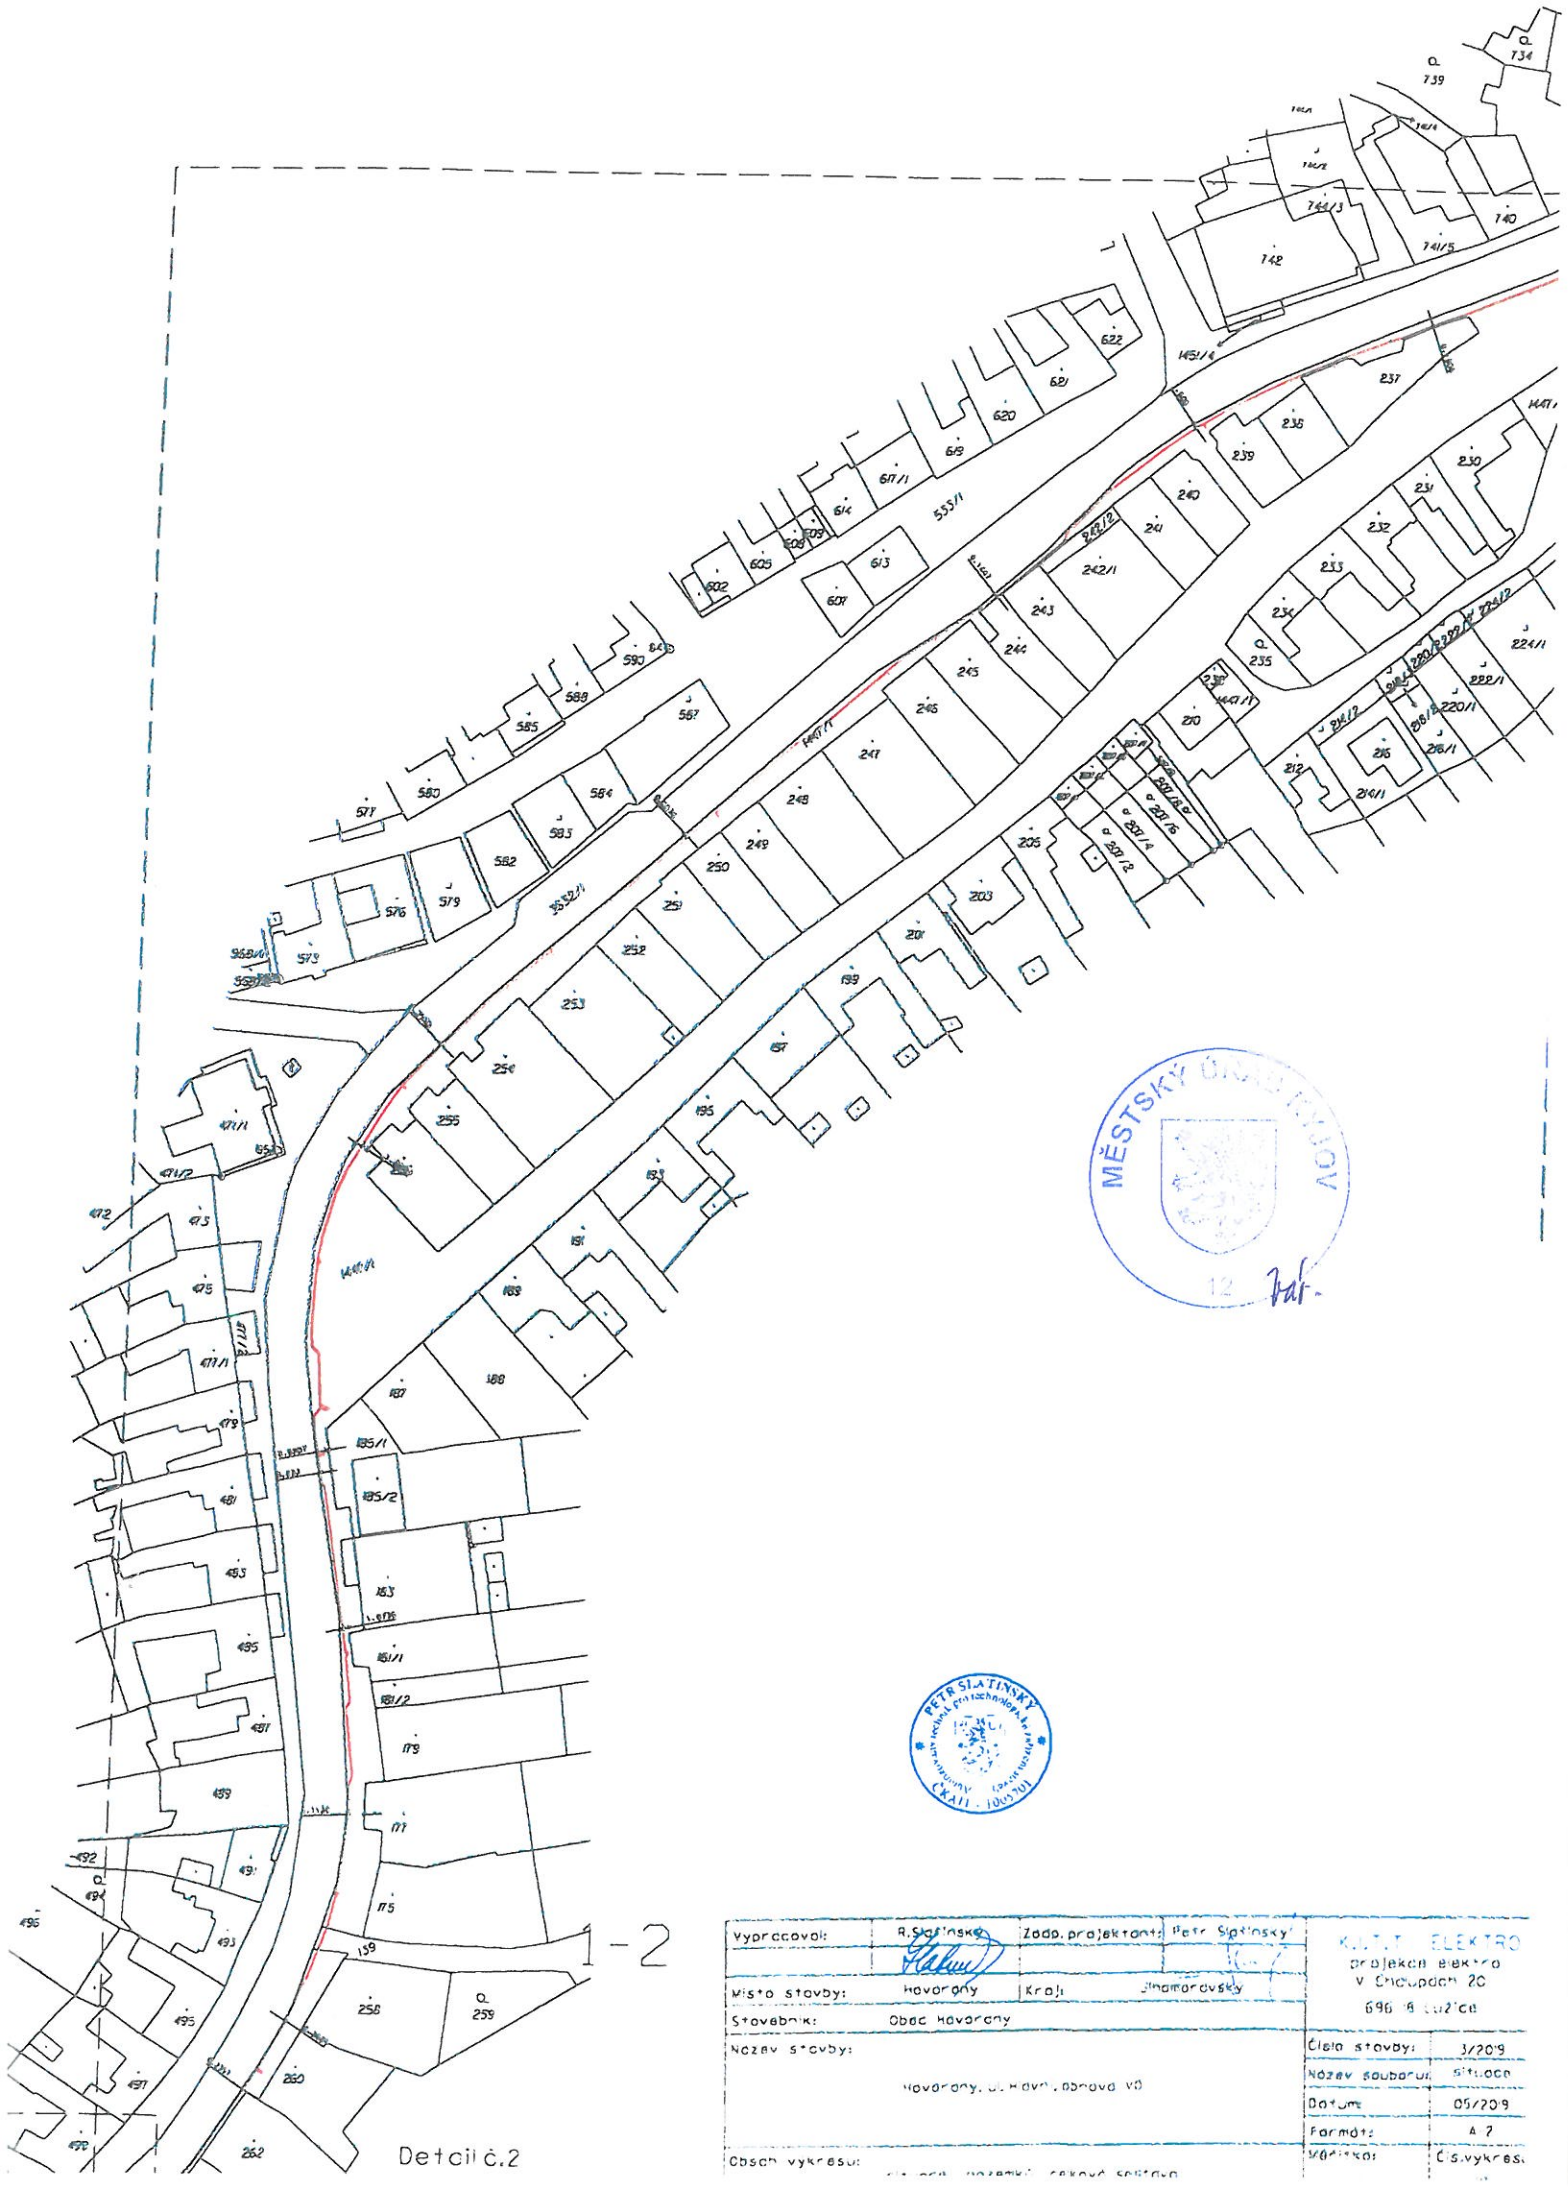

Vypracoval:	R.Slatinský	Zodp. projektant:	Petr Slatinský	KULT.T ELEKTRO projekce elektro v Chalupách 20 696 18 Lužice
Místo stavby:	Havárany	Kraj:	Jihomoravský	
Stavebník:	Obec Havárany			
Název stavby:	Havárany, ul. Hlavní, obnova VO			Číslo stavby: 3/2019
				Název souboru: situace
				Datum: 05/2019
				Formát: A 2
Obsah výkresu:	situace, nozemků, celková sestava			Měřítko: Čís.výkres.



PETR SLATINSKÝ
Autorizovaný inženýr pro technologická zařízení
ČKAIT 1001701

MĚSTSKÝ ÚŘAD KYJOV

12

Detail č.3

Vypracoval:	R.Slatinská	Zodp. projektant:	Petr Slatinský
Místo stavby:	Havarany	Kraj:	Jihomoravský
Stavebník:	Obec Havarany		
Název stavby:	Havarany, ul. Hlavní, obnova VO		
Obsah výkresu:	situace pozemků celková sestava		

K.I.T. ELEKTRO
projekce elektro
V Chaloupkách 20
696 18 Lužice

Číslo stavby:	3/2019
Název souboru:	situace
Datum:	05/2019
Formát:	A 2
Měřítko:	1:500
Čís.výkresu:	10

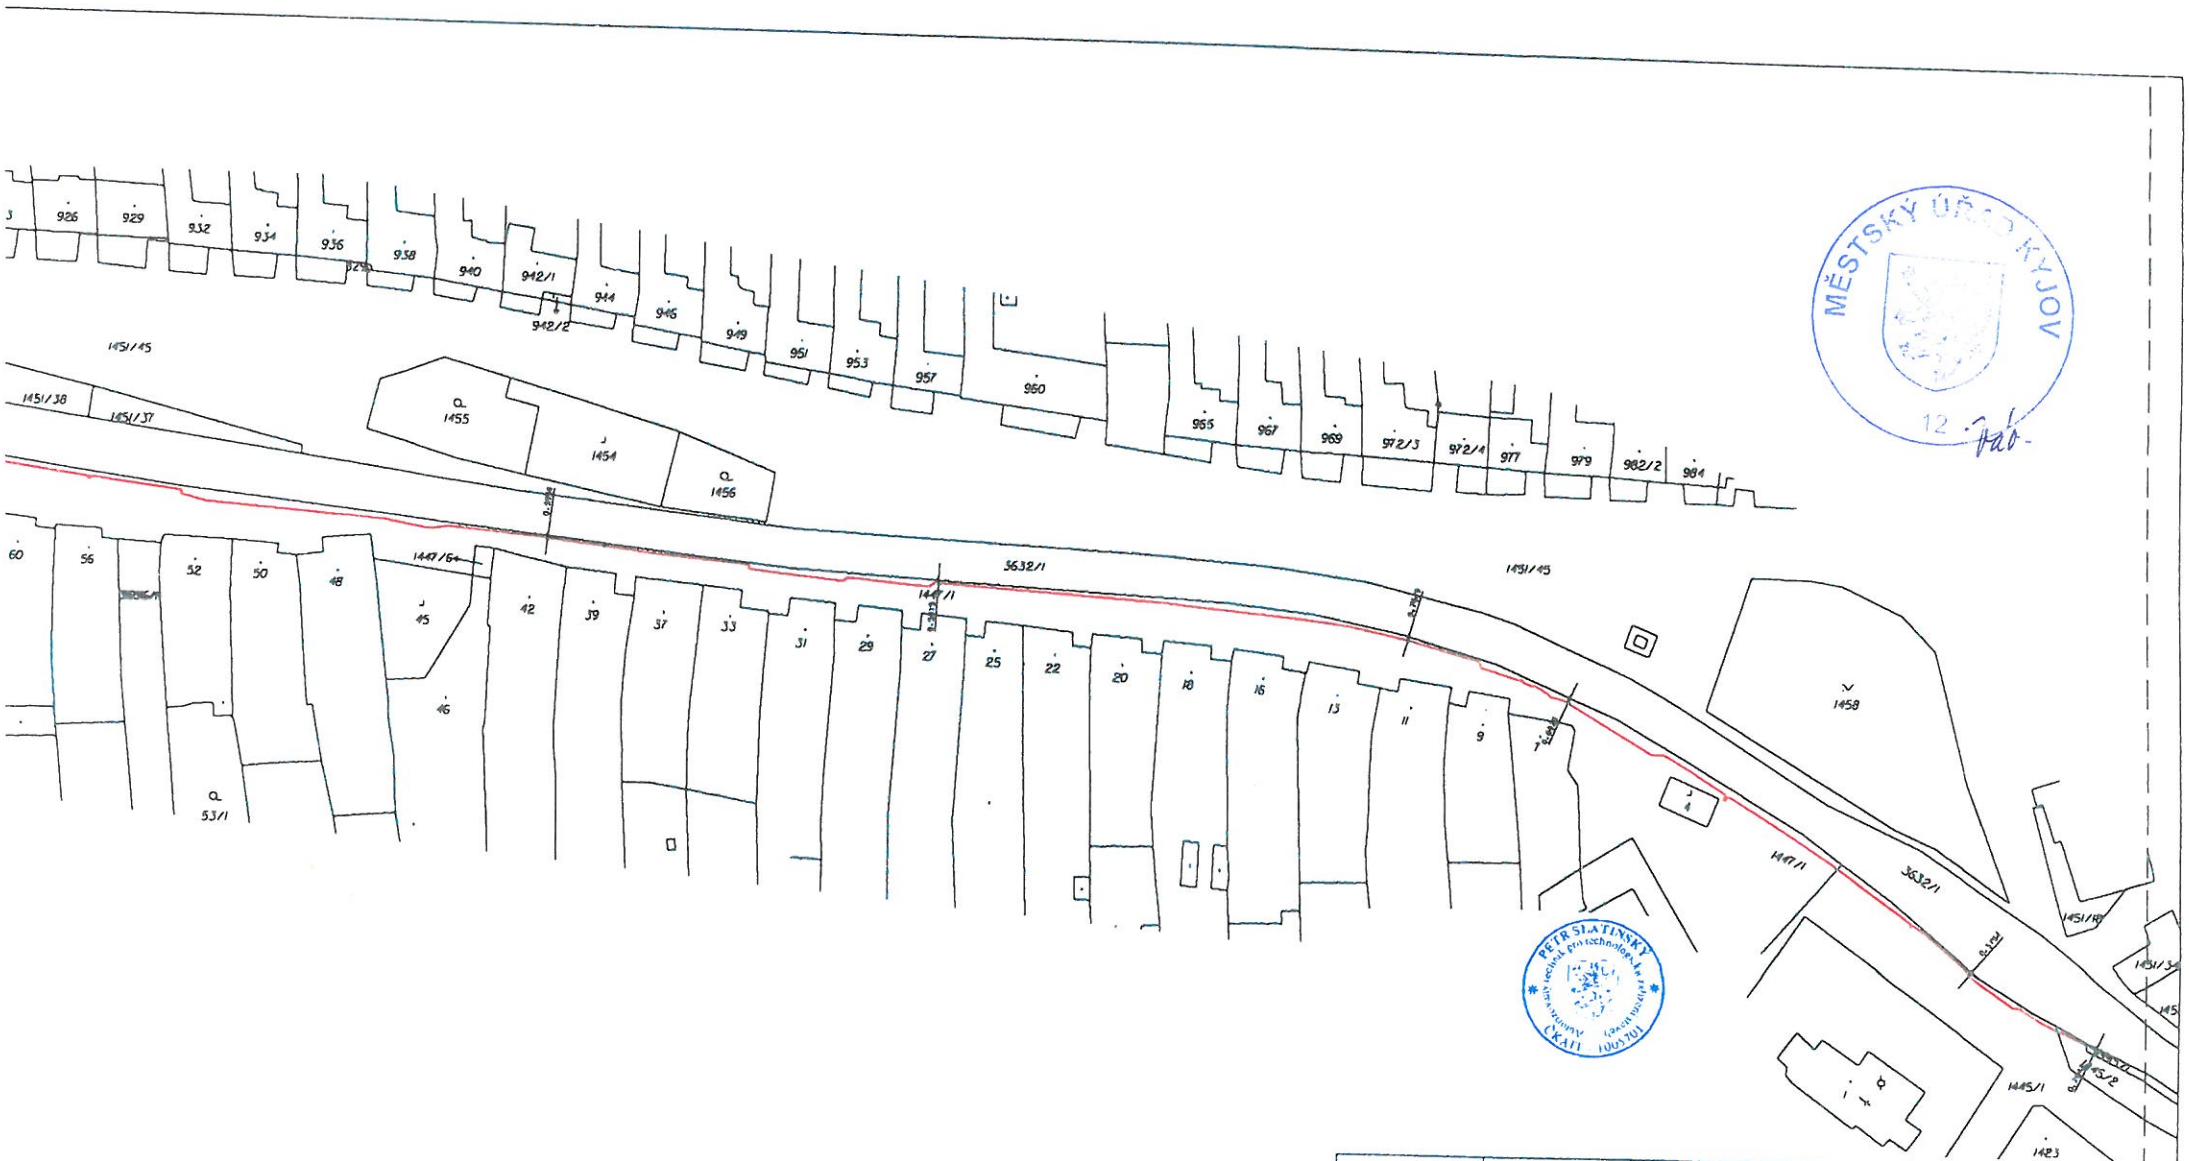

Vypracoval:	R.Slatinský	Zodp. projektant:	Petr Slatinský	K.I.T.T. ELEKTRO projekce elektro V Chalupach 20 696 18 Lužice
Místo stavby:	Hovorany	Kraj:	Jihomorovský	
Stavebník:	Obec Hovorany			
Název stavby:	Hovorany, ul. Hlavní, obnova VO			Číslo stavby: 3/2019
				Název souboru: situace
				Datum: 05/2019
				Formát: A-2
Obsah výkresu:	situace pozemků celková sestava			Měřítko: 1:1500 / Čís.výkresu: 1a

ıil č.4