K záměru č. 10/2018

Lokalita Díly ve Žlebech

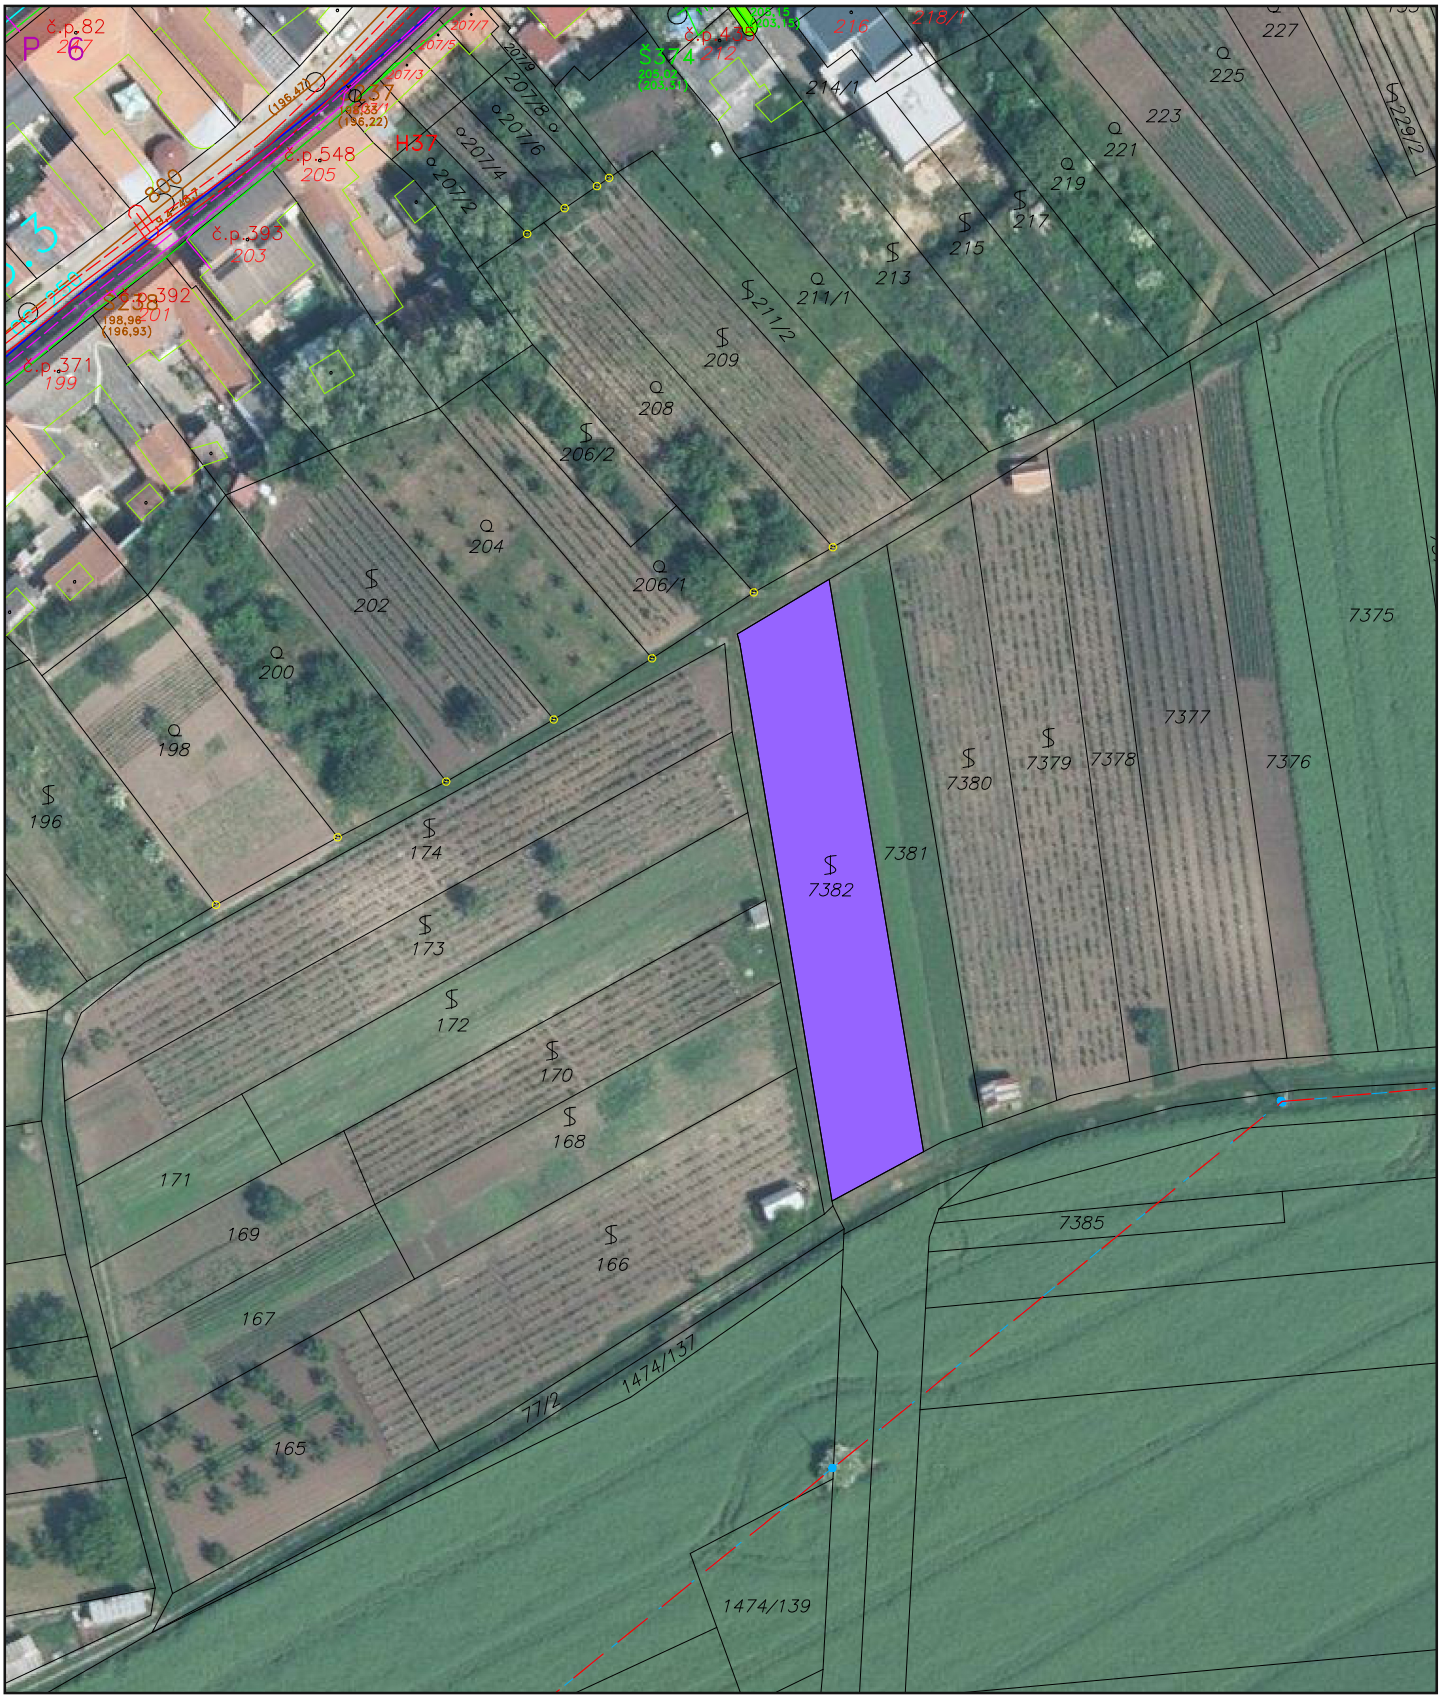

0 10 20 30 40 50 metrů

1 : 1000