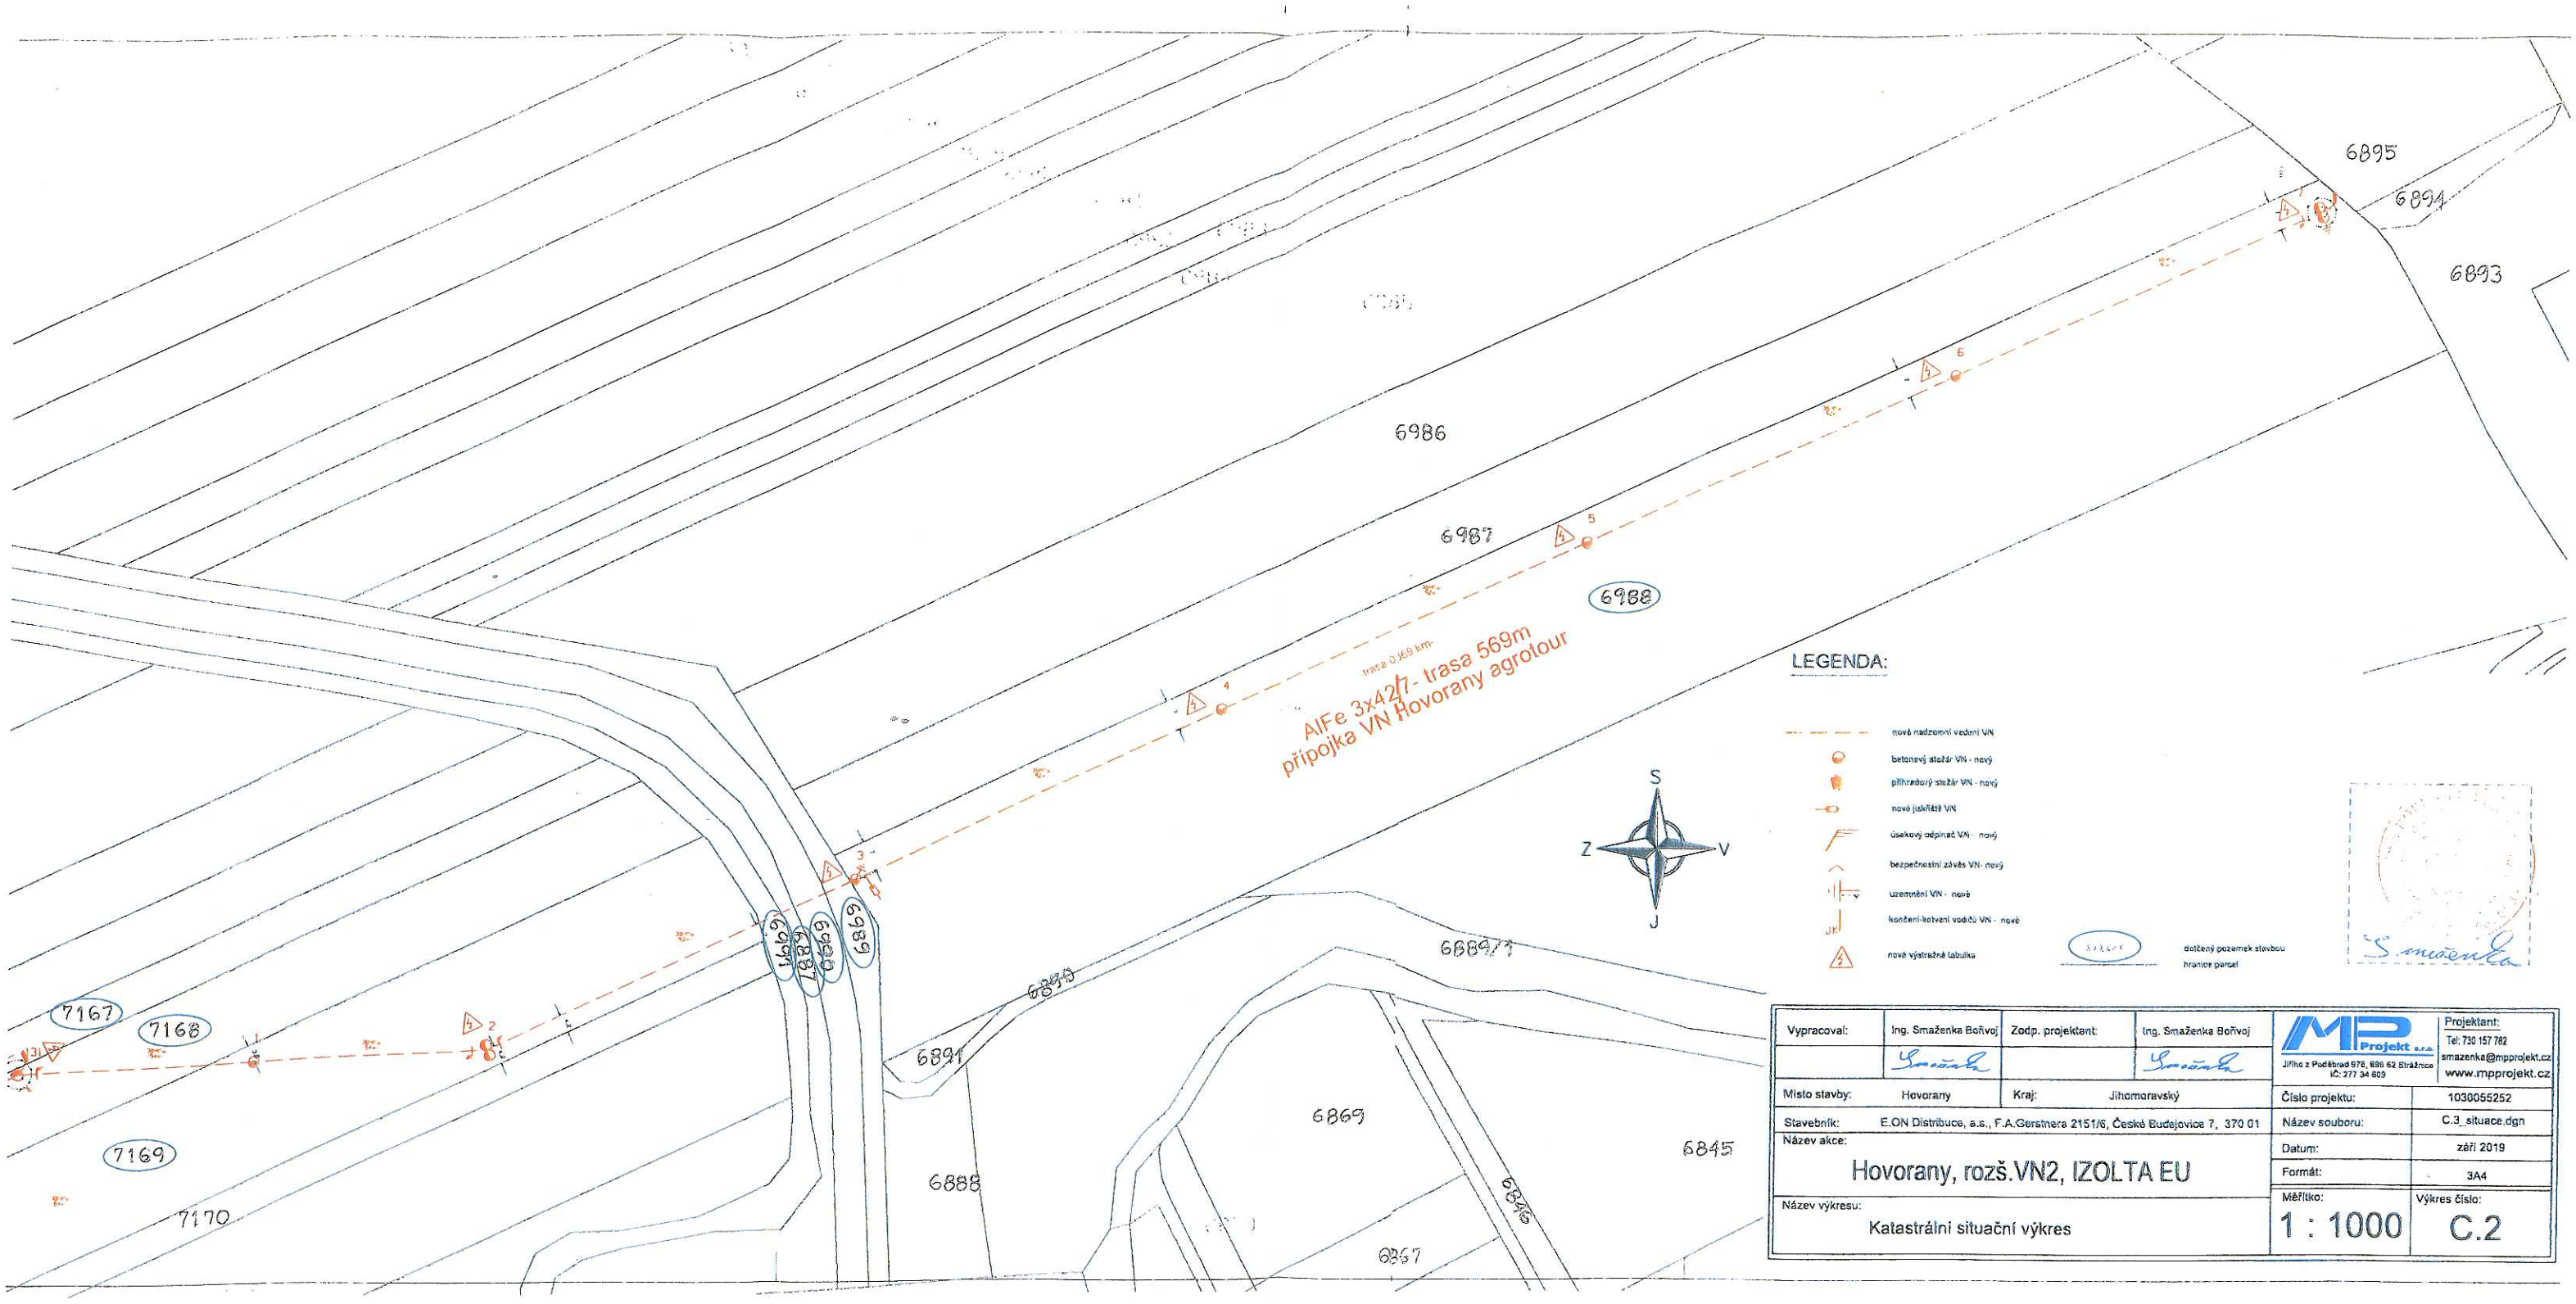

Vypracoval:	Ing. Smaženka Bořivoj	Zodp. projektant:	Ing. Smaženka Bořivoj	MP Projekt s.r.o. Jiřího z Poděbrad 976, 696 62 Strážnice IČ: 277 34 609	Projektant: Tel: 730 157 782 smazenka@mpprojekt.cz www.mpprojekt.cz
Místo stavby:	Hovorany	Kraj:	Jihomoravský	Číslo projektu:	1030055252
Stavebník:	E.ON Distribuce, a.s., F.A.Gerstnera 2151/6, České Budějovice 7, 370 01			Název souboru:	C.3_situace.dgn
Název akce:	Hovorany, rozš.VN2, IZOLTA EU			Datum:	září 2019
				Formát:	3A4
Název výkresu:	Katastrální situační výkres			Měřítko: 1 : 1000	Výkres číslo: C.2