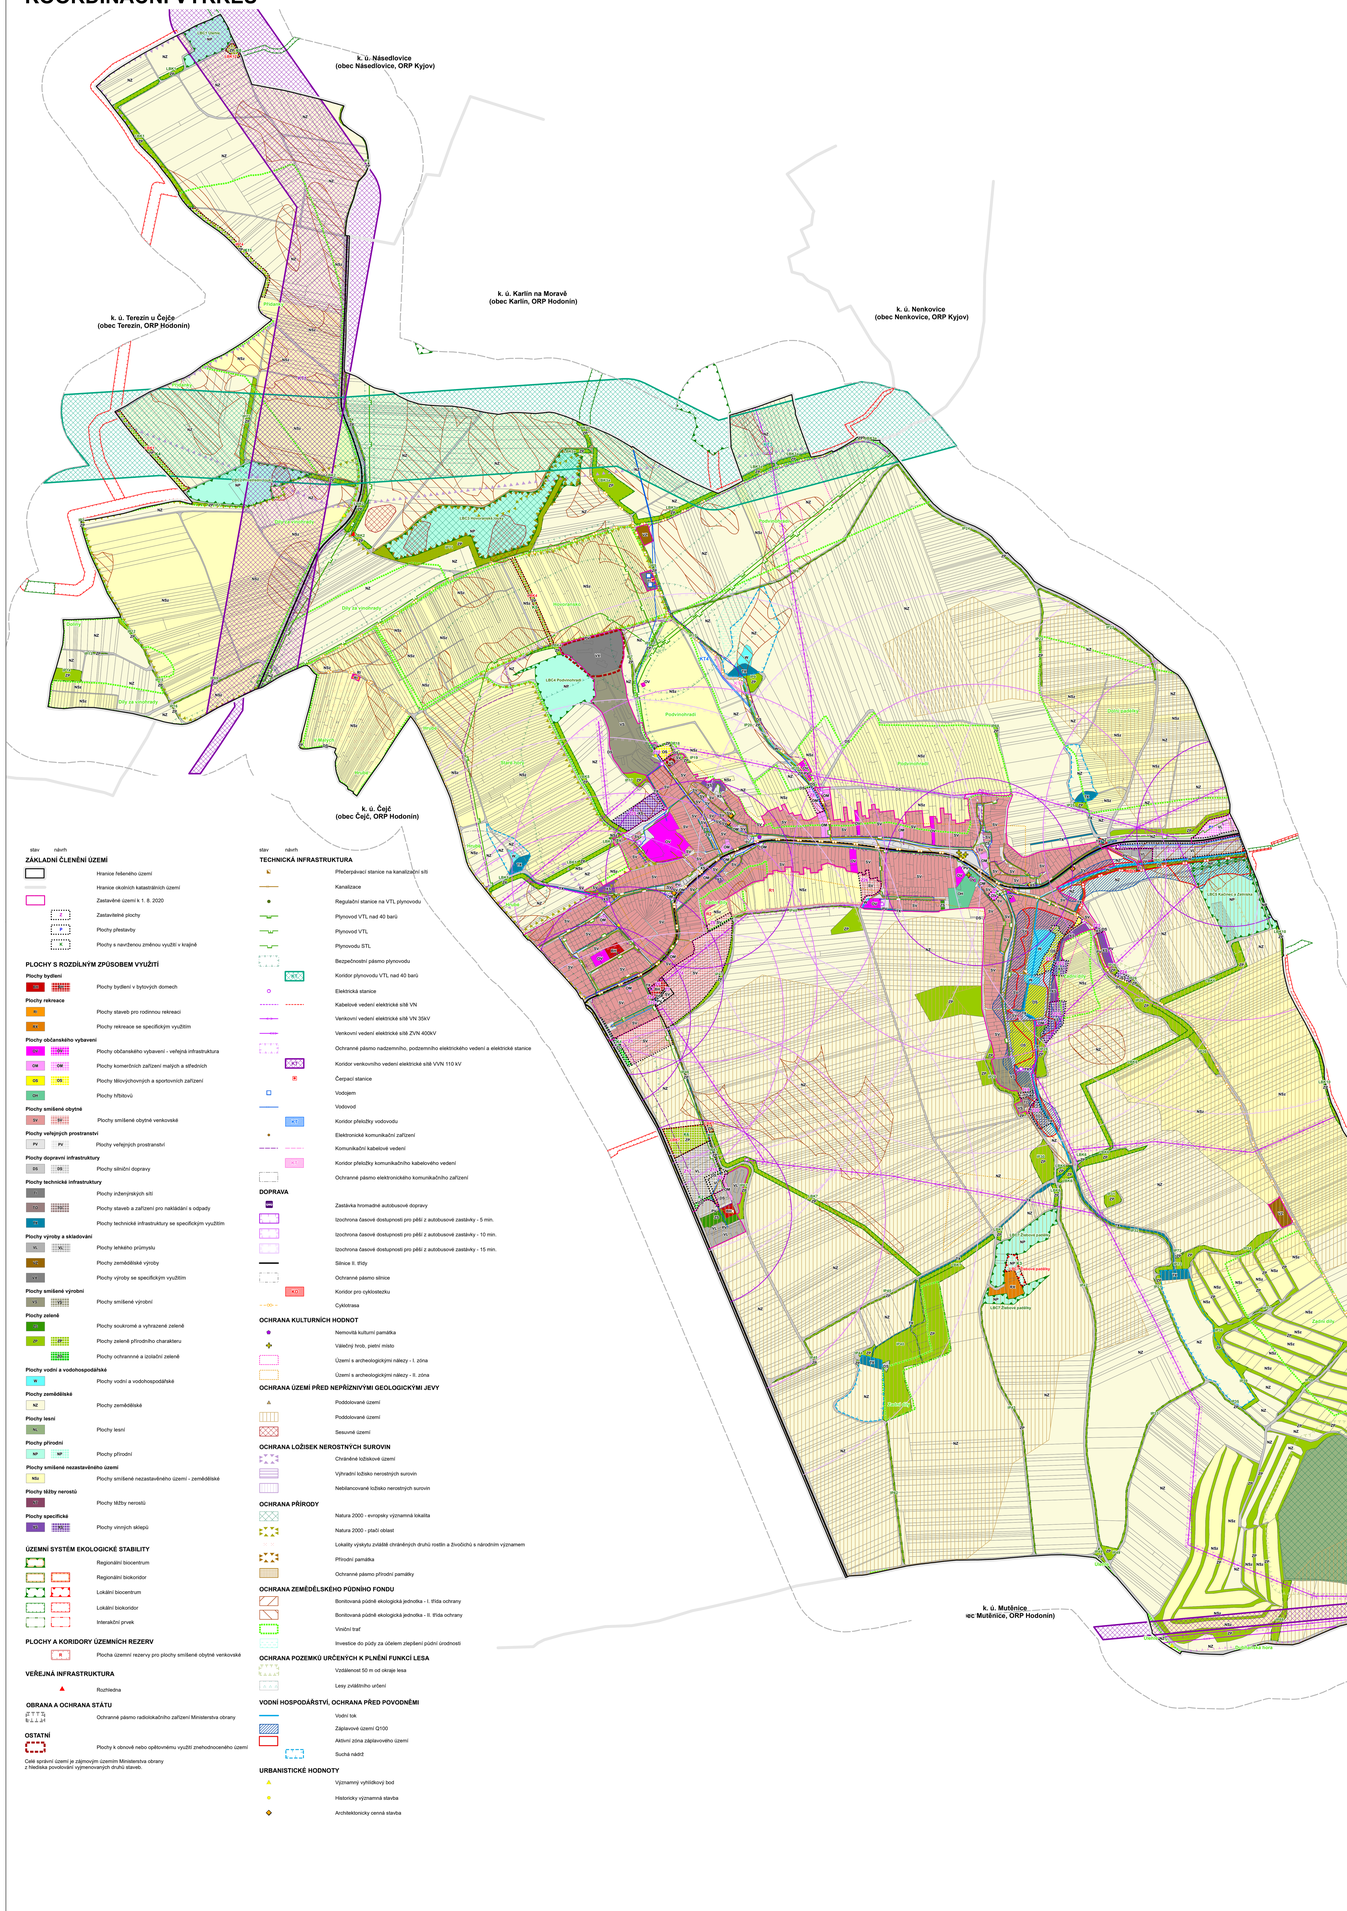
ÚZEMNÍ PLÁN HOVORANY
ÚPLNÉ ZNĚNÍ PO ZMĚNÁCH č. 2 a 3
KOORDINAČNÍ VÝKRES


k. ú. Násedlovice
(obec Násedlovice, ORP Kyjov)
k. ú. Karlín na Moravě
(obec Karlín, ORP Hodonín)
k. ú. Nenkovice
(obec Nenkovice, ORP Kyjov)
k. ú. Terezín u Čejče
(obec Terezín, ORP Hodonín)
k. ú. Čejč
(obec Čejč, ORP Hodonín)
Dlhý žľab
Dlhé
Podvinohradí
Za Dvorami