K záměru č. 19/2021

ulice Hlavní

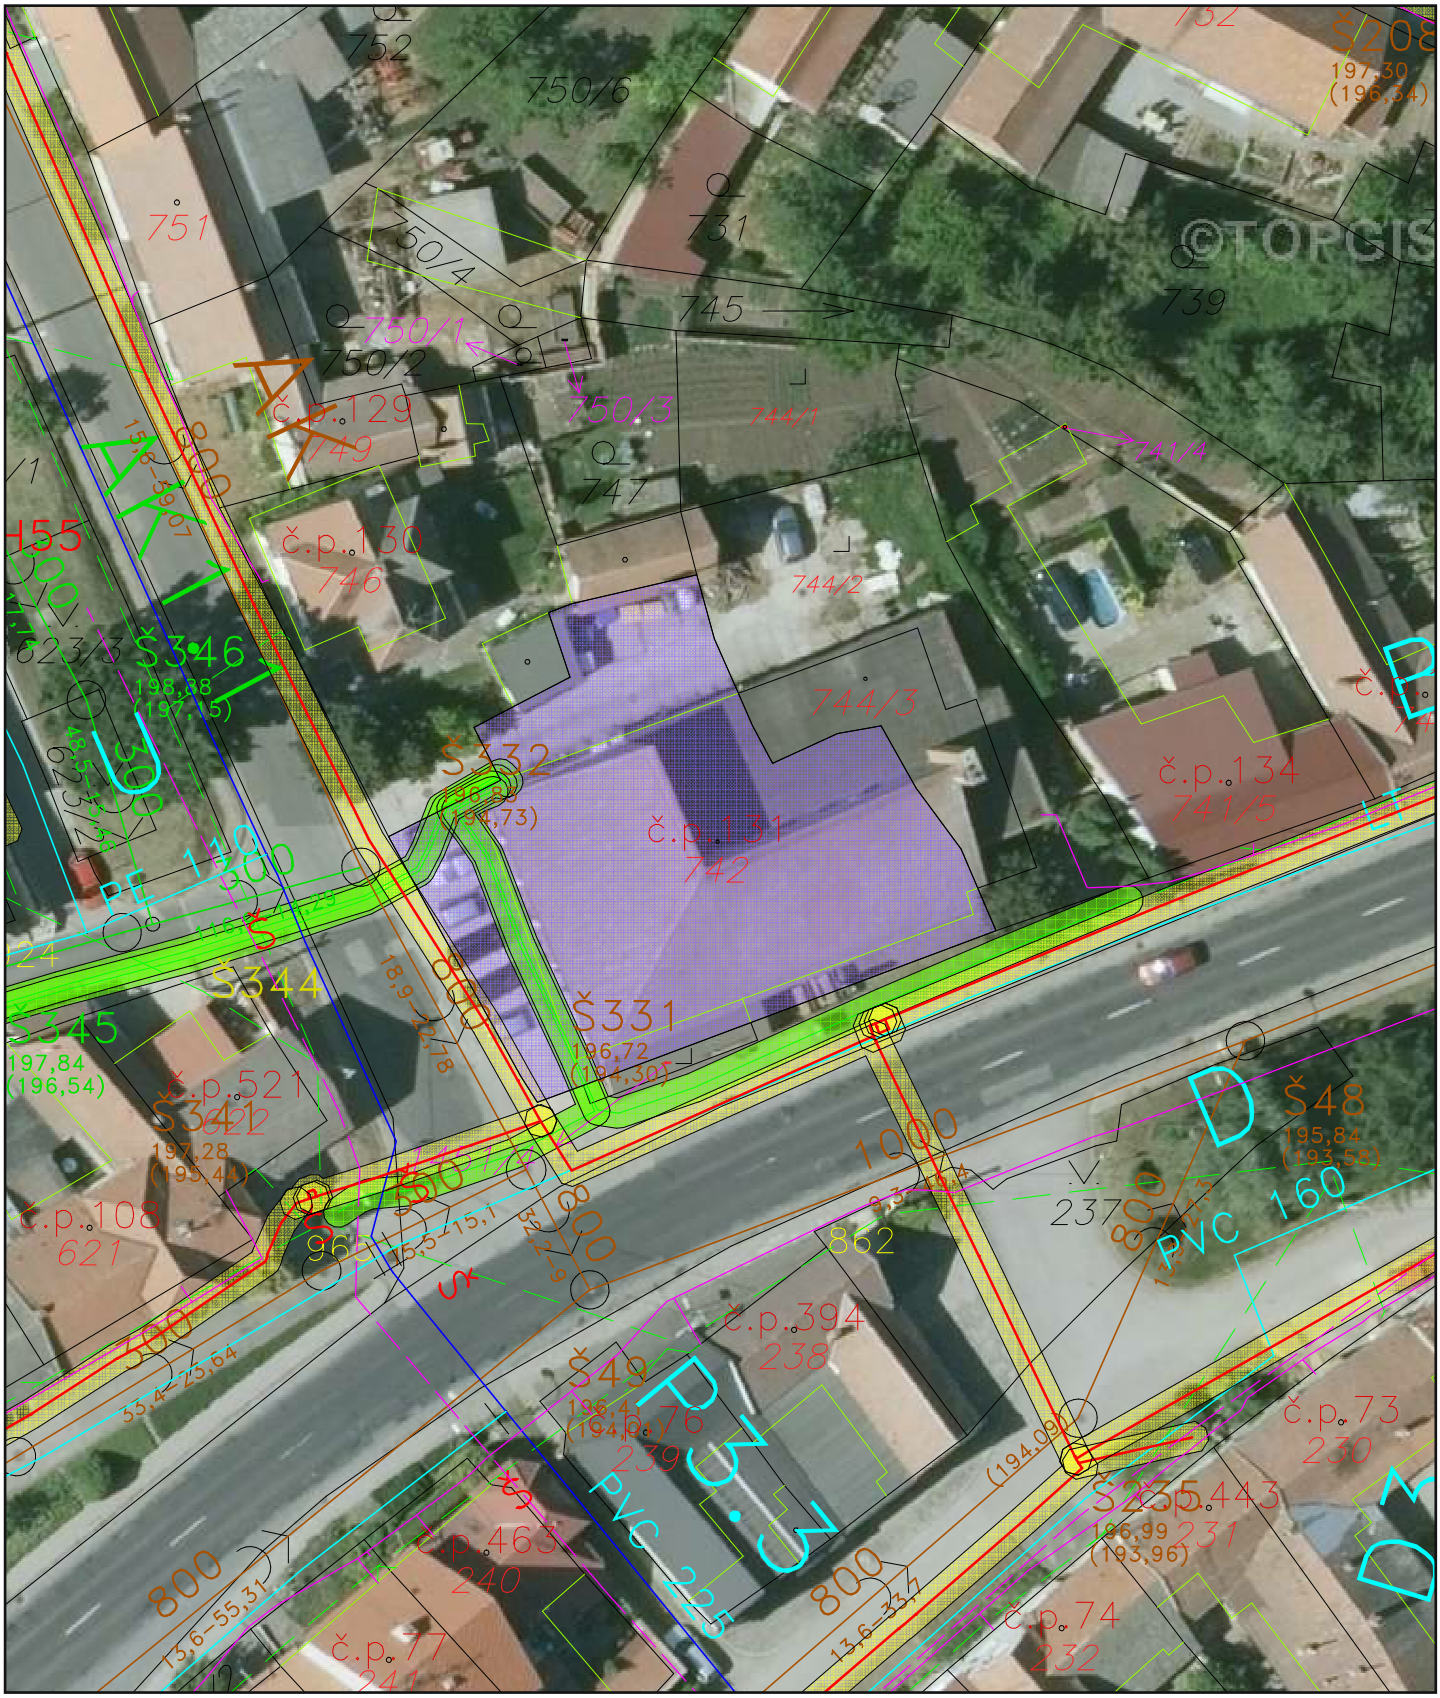

0 5 10 15 20 25 metrů

1 : 500