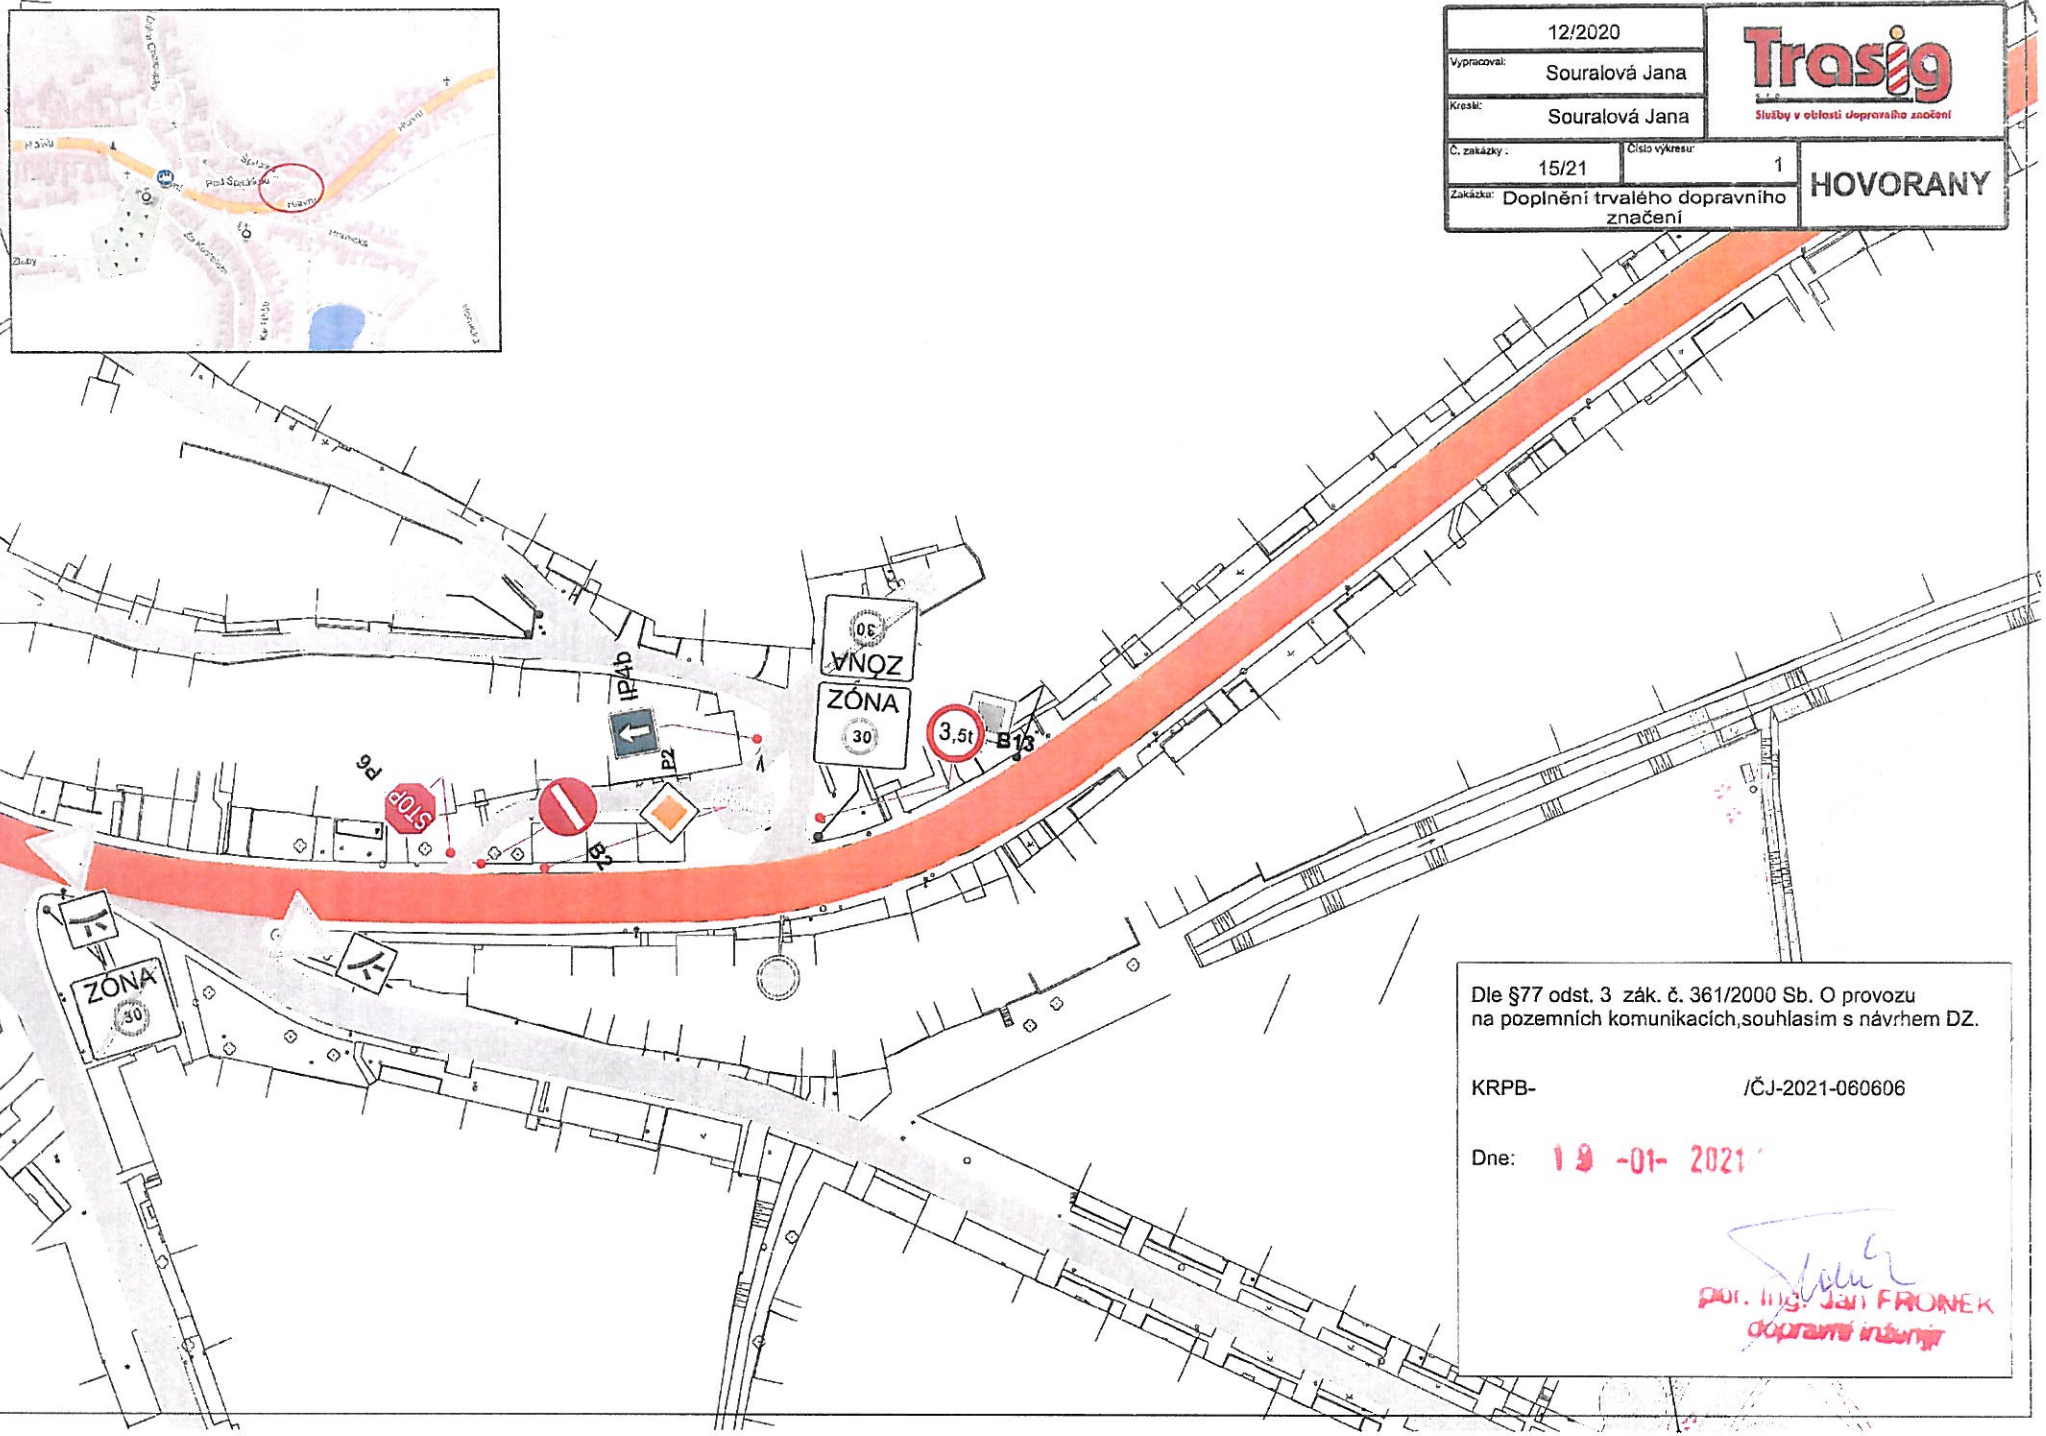

12/2020
Vypracoval: Souralová Jana
Kreslil: Souralová Jana
Trasig
Služby v oblasti dopravního značení
Č. zakázky: 15/21
Číslo výkresu: 1
Zakázka: Doplnění trvalého dopravního značení
HOVORANY
ZÓNA 30
IP4b
P2
P6
STOP
B2
B13
3,5t
ZÓNA 30
ZÓNA 30
Dle §77 odst. 3 zák. č. 361/2000 Sb. O provozu na pozemních komunikacích,souhlasím s návrhem DZ.
KRPB- /ČJ-2021-060606
Dne: 19 -01- 2021
por. Ing. Jan FROUNEK
dopravní inženýr