VÝKAZ DOSAVADNÍHO A NOVÉHO STAVU ÚDAJŮ KATASTRU NEMOVITOSTÍ

Dosavadní stav				Nový stav										
Označení pozemku parc. číslem	Výměra parcely		Druh pozemku / Způsob využití	Označení pozemku parc. číslem	Výměra parcely		Druh pozemku / Způsob využití	Typ stavby / Způsob využití	Způs. určení výměr	Porovnání se stavem evidence právních vztahů: Díl přechází z pozemku označeného v katastru nemovitosti	Díl přechází z pozemku označeného v dřívější poz. evidenci	Číslo listu vlastnictví	Výměra dílu	Označení dílu
	ha	m²			ha	m²							ha m²	
770		91	zast. pl. / zbořeniště	770/1		85	ostat. pl. / jiná plocha		0	770		3528	85	
				770/2		6	ostat. pl. / jiná plocha		2	770		3528	6	
771		95	zast. pl.	771/1		89	zast. pl.	č.p. / rod.dům	0	771		1093	89	
				771/2		6	ostat. pl. / jiná plocha		2	771		1093	6	
1451/45	3	59 14	ostat. pl. / ostat.komunikace	1451/45	3	59 11	ostat. pl. / ostat.komunikace		0	1451/45		1	3 59 11	
				1451/58		3	zast. pl.	č.p. / rod.dům	2	1451/45		1	3	
	3	61 00			3	61 00								

Seznam souřadnic (S-JTSK)

Číslo bodu	Souřadnice pro zápis do KN Y	X	Kód kv.	Poznámka
1219-293	573626.54	1190073.34	3	kolík
1219-312	573618.59	1190074.85	3	hřeb
1219-366	573615.96	1190080.98	3	zeď
1220-95	573623.52	1190069.87	3	hřeb
1220-100	573614.38	1190079.46	3	hřeb
1220-173	573629.62	1190085.21	3	roh budovy
1510-1	573624.22	1190080.18	7	roh budovy
1510-2	573628.78	1190084.43	7	roh budovy
1510-3	573626.69	1190086.65	3	roh budovy
1510-4	573627.67	1190087.58	3	roh budovy
1510-5	573625.31	1190090.09	3	roh budovy
1510-6	573619.80	1190084.87	3	roh budovy
1510-7	573627.53	1190087.44	3	budova
1510-8	573619.93	1190084.74	7	budova
1	573615.13	1190080.18	3	opěrná zeď
2	573619.34	1190075.56	3	opěrná zeď
3	573624.01	1190070.43	3	opěrná zeď

GEOMETRICKÝ PLÁN pro

rozdělení pozemku, vyznačení obvodu budovy

Geometrický plán ověřil úředně oprávněný zeměměřický inženýr:

Jméno, příjmení: Ing. Svatopluk Stoklaska

Číslo položky seznamu úředně oprávněných zeměměřických inženýrů: 2749/2015

Dne: 4.12.2019 Číslo: 130/2019

Náležitostmi a přesnosti odpovídá právním předpisům

Stejnopis ověřil úředně oprávněný zeměměřický inženýr:

Jméno, příjmení: Ing. Svatopluk Stoklaska

Číslo položky seznamu úředně oprávněných zeměměřických inženýrů: 2749/2015

Dne: 11. 12. 2019 Číslo: 130/2019

Tento stejnopis odpovídá geometrickému plánu v elektronické podobě uloženému v dokumentaci katastrálního úřadu

Vyhotovitel: GEOMETRA zeměměřická kancelář s.r.o. Kyjov

Číslo plánu	1517-293/2019
Okres	Hodonín
Obec	Hovorany
Kat. území	Hovorany
Mapový list	Kyjov 9-5/21

Dosavadním vlastníkům pozemků byla poskytnuta možnost seznámit se v terénu s průběhem navrhovaných nových hranic, které byly označeny předepsaným způsobem

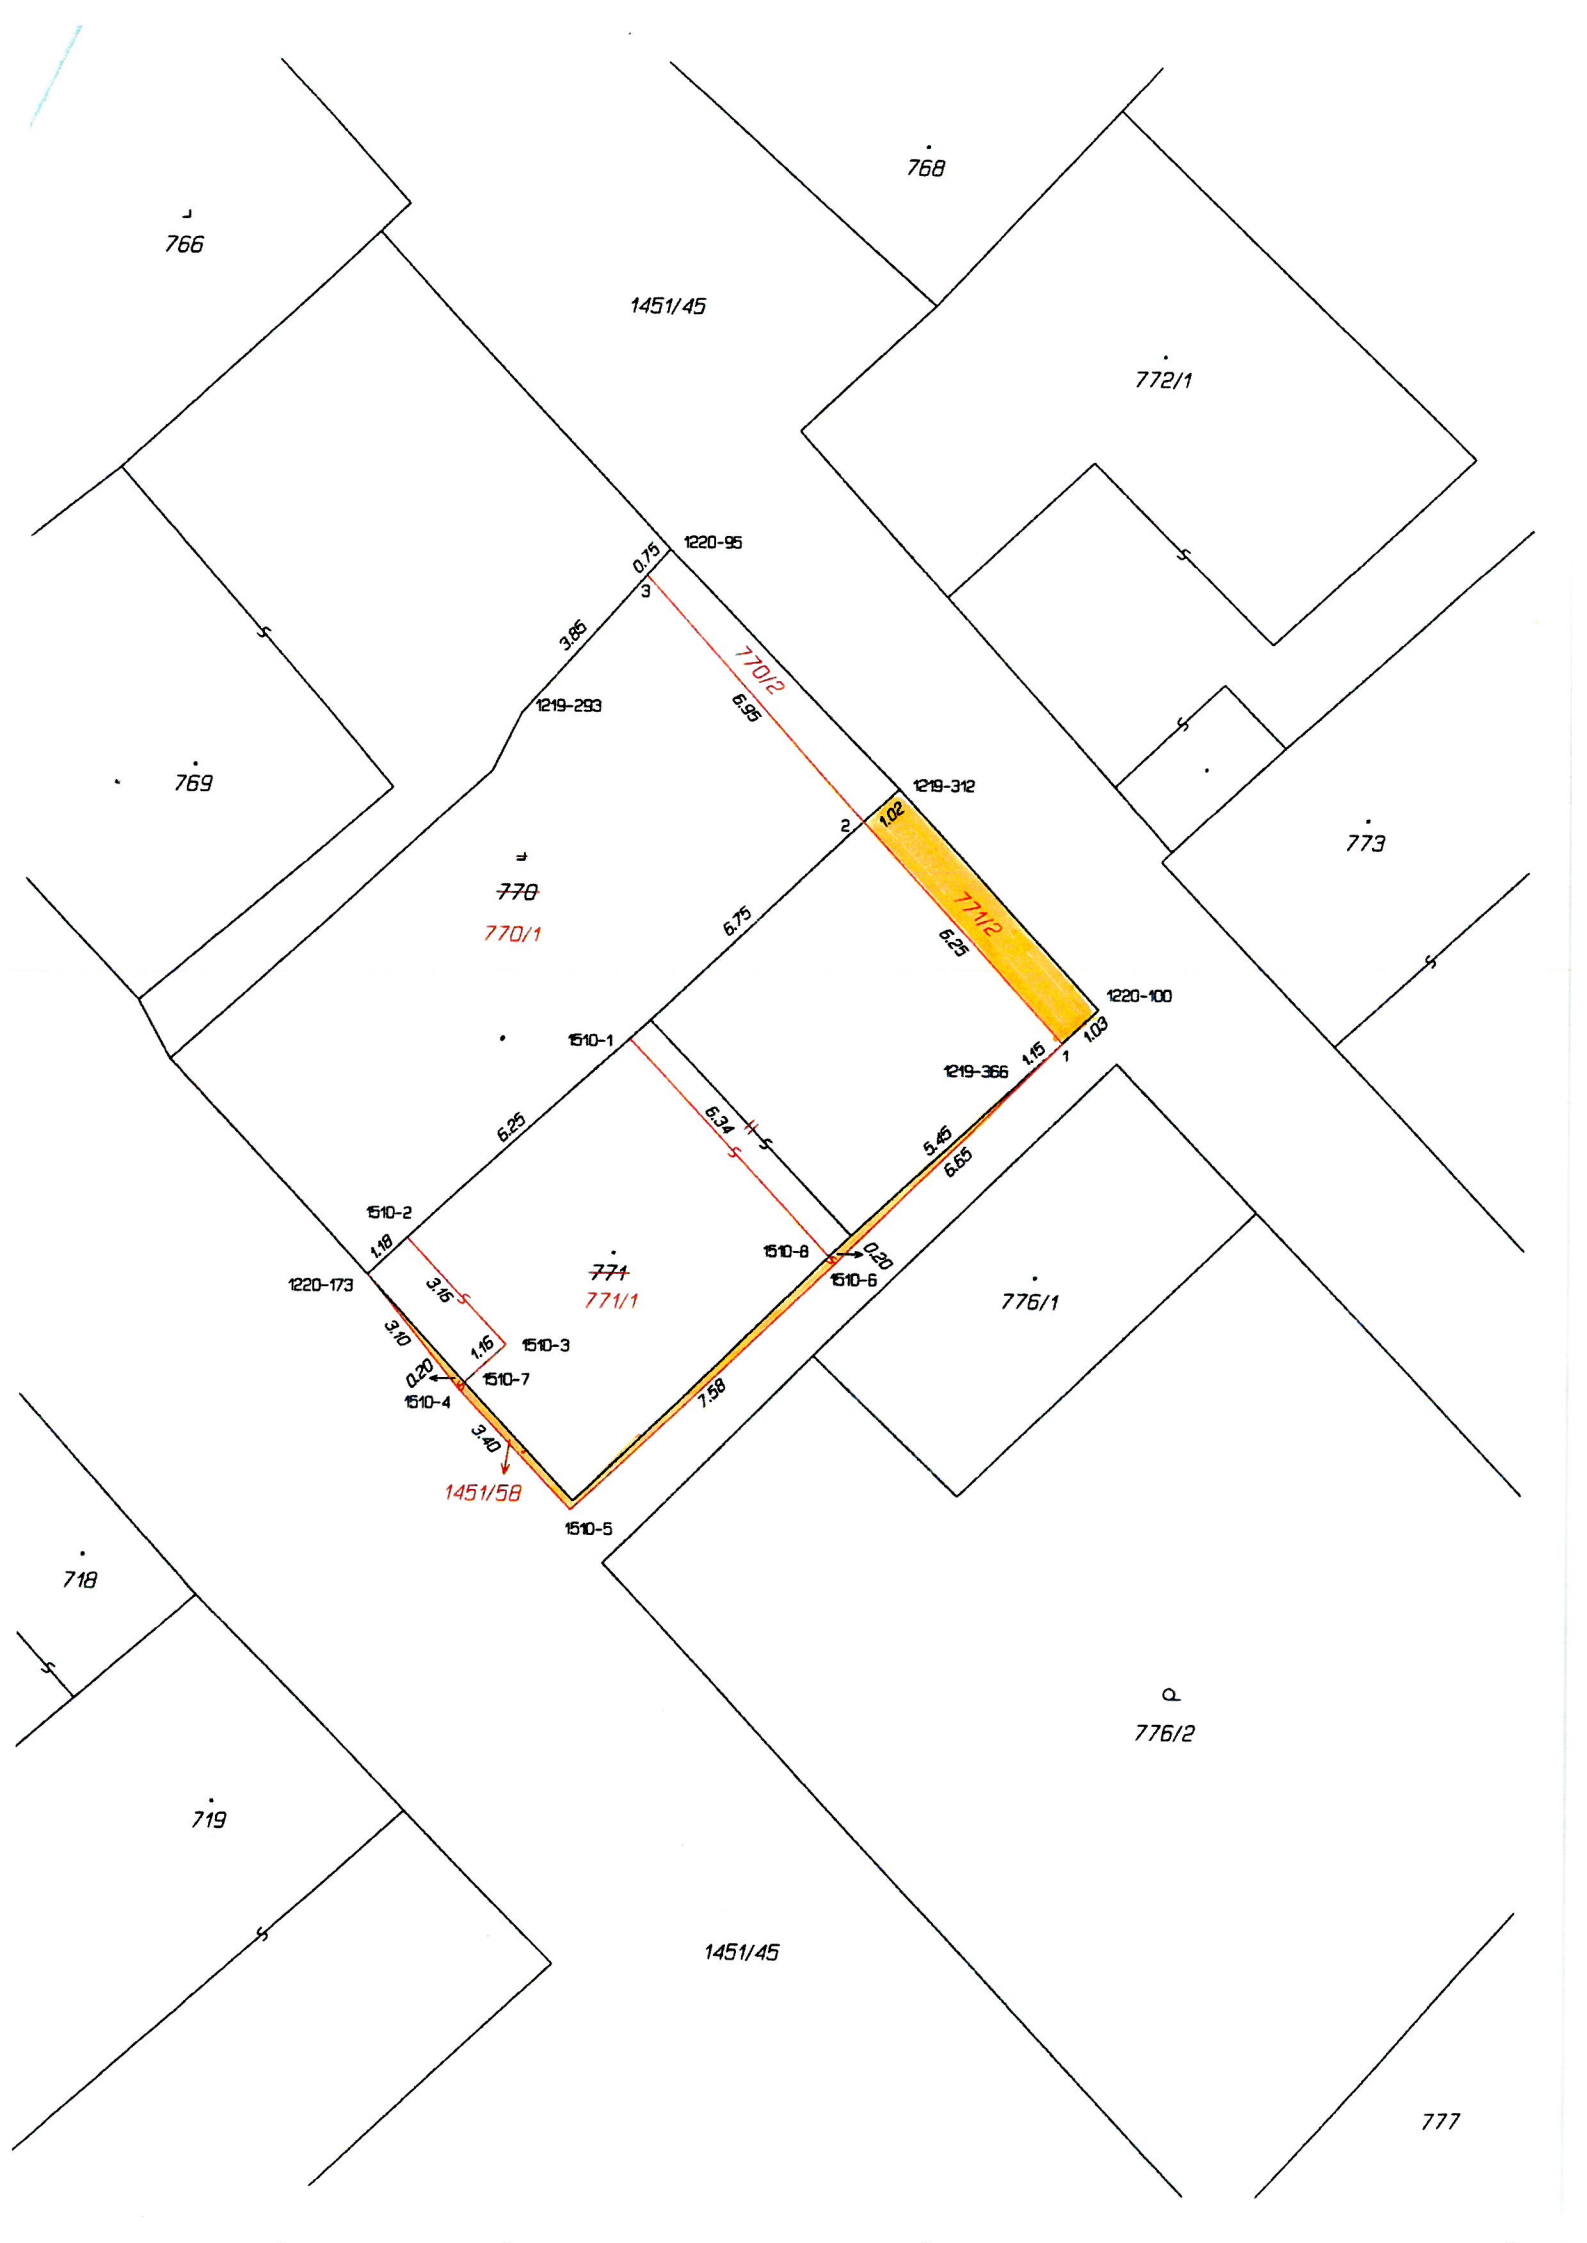
zdi

Katastrální úřad souhlasí s očíslováním parcel.

KÚ pro Jihomoravský kraj
KP Kyjov
Kamila Menšíková
PGP 825/2019-738/1
2019.12.11 08:43:45 CET

Ověření stejnopisu geometrického plánu v listinné podobě.

Ing. Svatopluk STOKLÁSKA … úředně oprávněný zeměměřický inženýr


766
768
1451/45
772/1
769
773
1220-95
0.75
3
3.85
1219-293
770/2
6.95
1219-312
1.02
2
770
770/1
6.75
771/2
6.25
1220-100
1.03
1
1.15
1219-366
1510-1
6.25
6.34
5.45
6.55
1510-2
1.18
1220-173
3.15
771
771/1
1510-8
0.20
1510-6
776/1
3.10
1.15
1510-3
0.20
1510-4
1510-7
7.58
3.40
1451/58
1510-5
718
719
1451/45
776/2
777