
K záměru č. 20/2019

Lokalita Žleby III

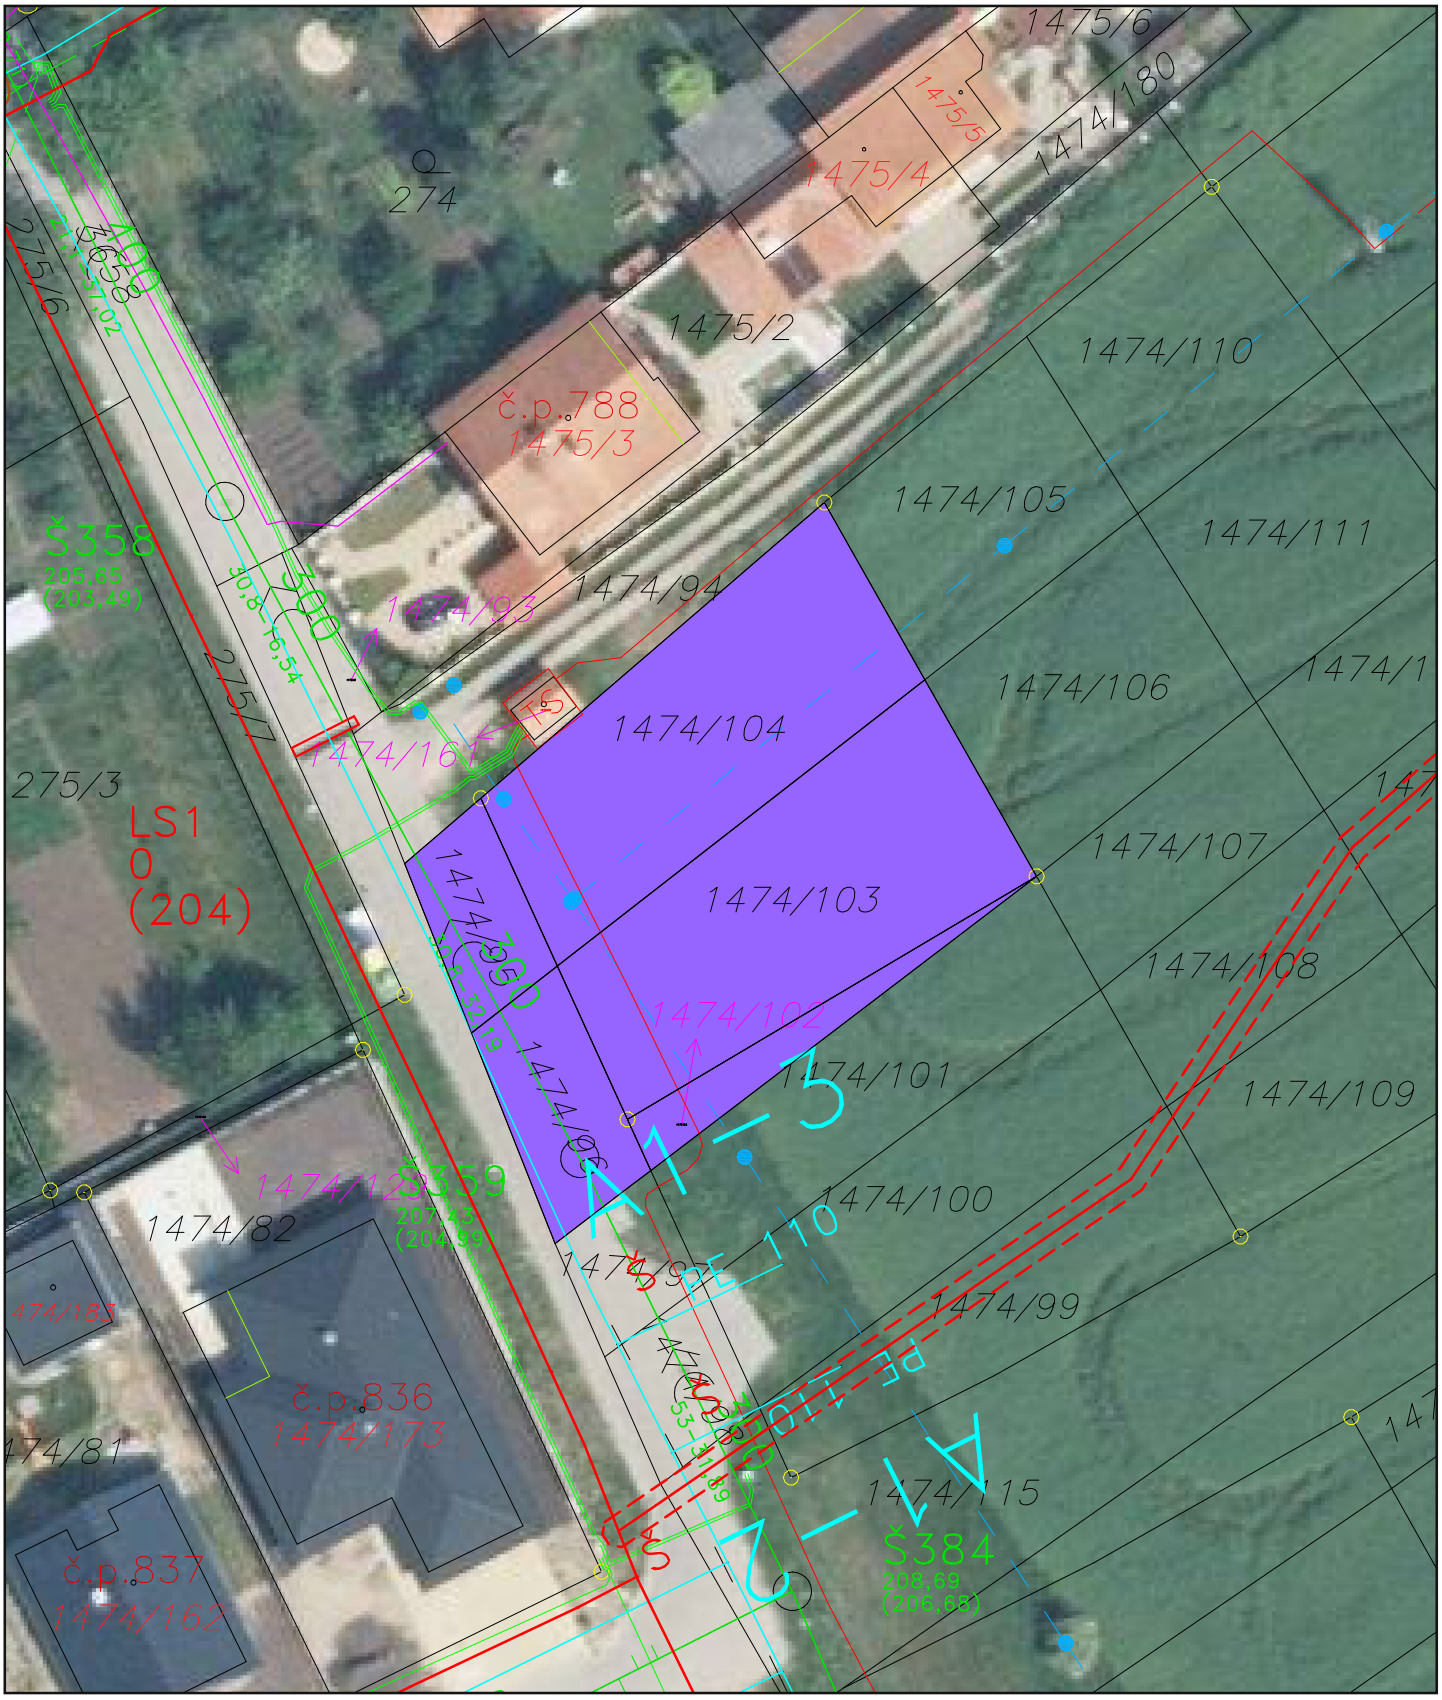

1 : 500