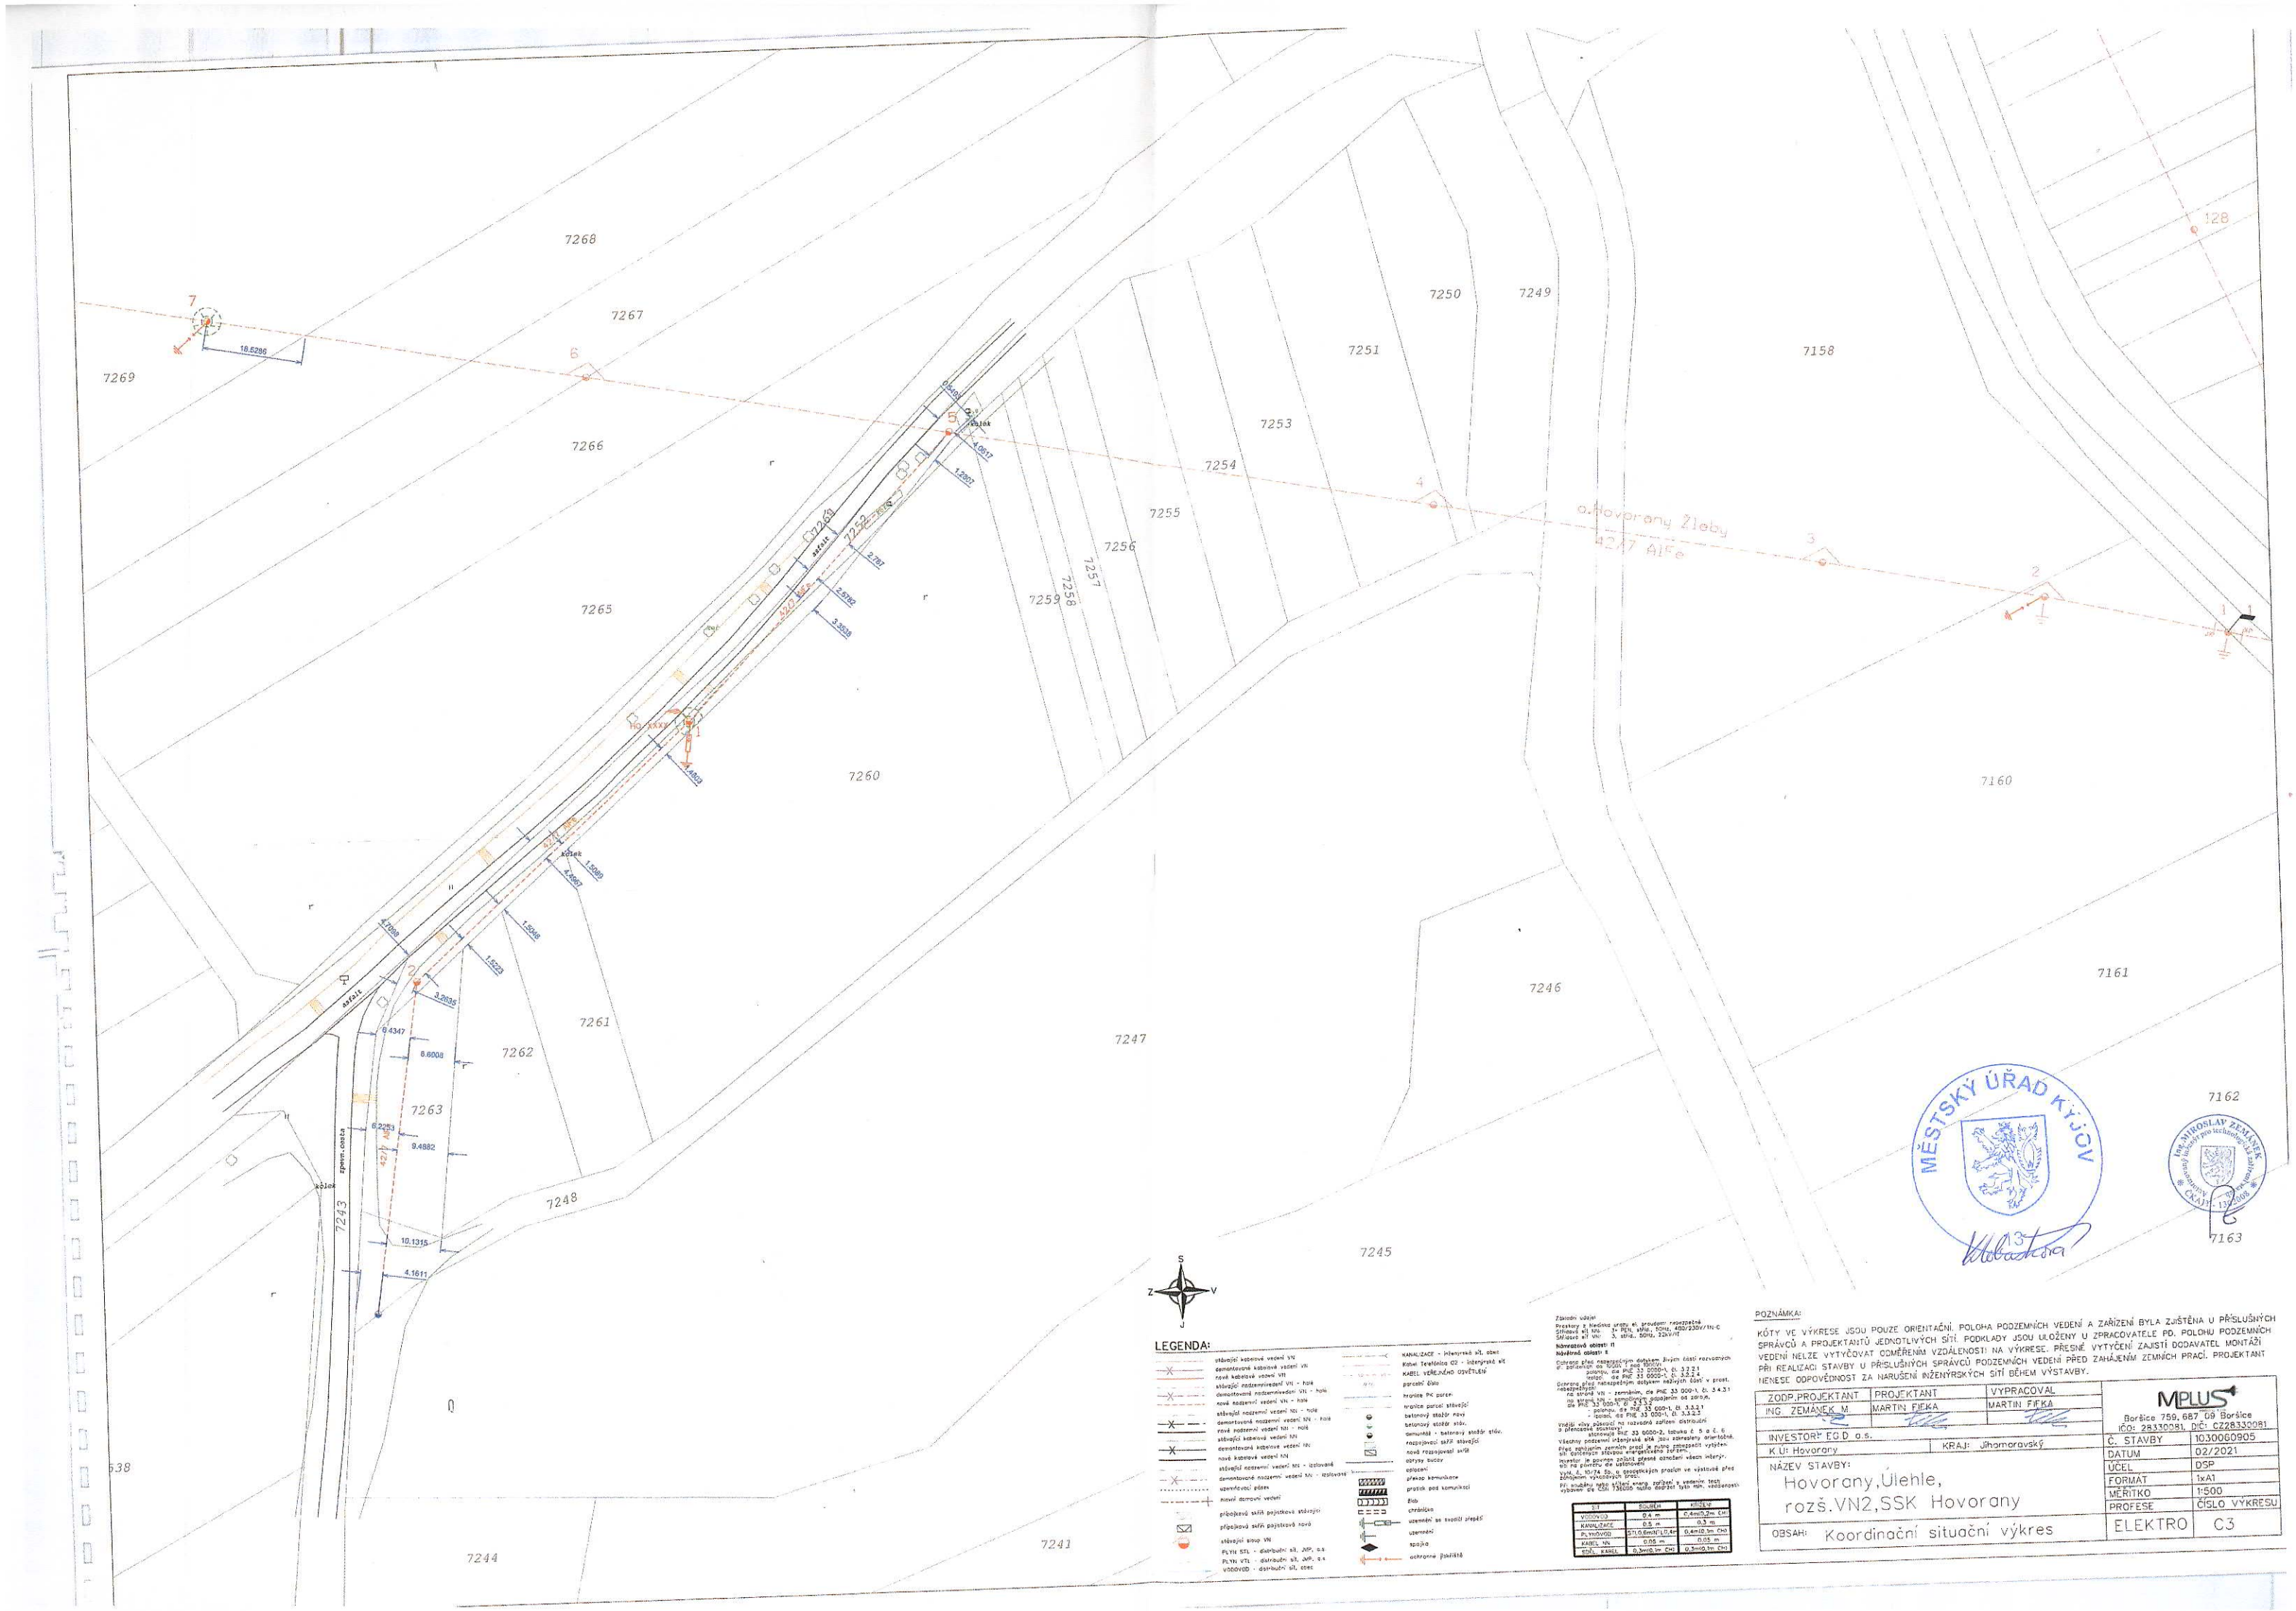


LEGENDA:

- stávající sdělovací vedení VN
- demontované sdělovací vedení VN
- nová kabelové vedení VN
- stávající nadzemní vedení VN - holé
- demontované nadzemní vedení VN - holé
- nové nadzemní vedení VN - holé
- stávající nadzemní vedení NN - holé
- demontované nadzemní vedení NN - holé
- nové nadzemní vedení NN - holé
- demontované sdělovací vedení NN
- nová kabelové vedení NN
- stávající nadzemní vedení NN - izolované
- demontované nadzemní vedení NN - izolované
- uzemňovací páska
- nové domovní vedení
- přípojkový sklíň pojistková stávající
- přípojkový sklíň pojistková nová
- stávající stůl VN
- PLYN STL - distribuční síť, JKP, a.s.
- PLYN STL - distribuční síť, JMP, a.s.
- VODOVOD - distribuční síť, obec
- KANALIZACE - inženýrská síť, obec
- Kabel Telefónica O2 - inženýrské sítě
- KABEL VEŘEJNÉHO OSVĚTLENÍ
- parcelní číslo
- hranice PK parcel
- hranice parcel stávající
- betonový sloupový stožár nový
- betonový stožár stáv.
- demontáž - betonový sloupový stožár stáv.
- rozpojovací skříň stávající
- nová rozpojovací svítí
- optický kvůlor
- oplocení
- překop komunikace
- protlak pod komunikací
- žlab
- chráničky
- uzemnění se svodičí přepětí
- uzemnění
- spojka
- ochranné pásmo

Základní údaje:
Přeskury z hladiny uroby el. proudem nebezpečné
Stávající síť VN: 3. stěn., 50Hz, 400/230V/TN-C
Stávající síť VN: 3. stěn., 50Hz, 22kV/IT
Návrhová oblast: II
Návrhová oblast: II

Ochrana před nebezpečným dotykem živých částí rozvaných el. zařízení do 1000 V proti 60000:
- samočinným, dle PNE 33 0000-1, čl. 3.2.2.1
- izolací, dle PNE 33 0000-1, čl. 3.2.2.4

Ochrana před nebezpečným dotykem neživých částí v prost. nebezpečných:
- na straně VN - zemněním, dle PNE 33 0000-1, čl. 3.4.2.1
- na straně NN - samočinným odpojením se zemí/N, dle PNE 33 0000-1, čl. 3.3.2.2
- pospojení, dle PNE 33 0000-1, čl. 3.3.2.3
- izolací, dle PNE 33 0000-1, čl. 3.3.2.5

Vrchní vlny zděnící na rozvodná zařízení distribuční a přenosové soustavy:
- stanovuje PNE 33 0000-2, tabulka č. 5 a č. 6.

Všechny podzemní inženýrské sítě jsou zaneseny orientačně. Před započetím zemních prací je nutno zabezpečit vytýčení sítí oprávněným zástupcem eingenzového zařízení.
Investor je povinen zajistit přesné označení všech inženýr. sítí na pozemku dle ustanovení
vyhl. č. 10/74 Sb. o geodetických pracích ve výstavbě před započetím výkopových prací.
Při snužbu nebo křížení energ. zařízení s vedením nad 1kV vybavení dle ČSN 736005 nutno dodržet tyto min. vzdálenosti:

ST	SOUBĚH	KŘÍŽENÍ
VODOVOD	0.4 m	0.4m/0.2m CHÚ
KANALIZACE	0.5 m	0.3 m
PLYNOVOD	STL/0.6MPa/ LTP,4P	0.4m/0.3m CHÚ
KABEL NN	0.05 m	0.05 m
ČPTS, KABEL	0.3m/0.1m CHÚ	0.3m/0.1m CHÚ

POZNÁMKA:
KÓTY VE VÝKRESE JSOU POUZE ORIENTAČNÍ. POLOHA PODZEMNÍCH VEDENÍ A ZAŘÍZENÍ BYLA ZJIŠTĚNA U PŘÍSLUŠNÝCH SPRÁVCŮ A PROJEKTANTŮ JEDNOTLIVÝCH SÍTÍ. PODKLADY JSOU ULOŽENY U ZPRACOVATELE PD. POLOHU PODZEMNÍCH VEDENÍ NELZE VYTÝČOVAT ODMĚŘENÍM VZDÁLENOSTÍ NA VÝKRESE. PŘESNÉ VYTÝČENÍ ZAJISTÍ DODAVATEL MONTÁŽÍ PŘI REALIZACI STAVBY U PŘÍSLUŠNÝCH SPRÁVCŮ PODZEMNÍCH VEDENÍ PŘED ZAHÁJENÍM ZEMNÍCH PRACÍ. PROJEKTANT NENESE ODPOVĚDNOST ZA NARUŠENÍ INŽENÝRSKÝCH SÍTÍ BĚHEM VÝSTAVBY.

ZODP.PROJEKTANT	PROJEKTANT	VYPRACOVAL
ING. ZEMÁNEK M.	MARTIN FIEKA	MARTIN FIEKA

MPLUS
Boršice 759, 687 09 Boršice
IČO: 28330081, DIČ: CZ28330081

INVESTOR: EGD a.s.	
K.Ú: Hovorany	KRAJ: Jihomoravský
Č. STAVBY	1030060905
DATUM	02/2021
ÚČEL	DSP
FORMAT	1xA1
MĚŘÍTKO	1:500
PROFESE	ČÍSLO VÝKRESU
ELEKTRO	C3

NÁZEV STAVBY:
Hovorany,Úlehle,
rozš.VN2,SSK Hovorany

OBSAH: Koordinační situační výkres

MĚSTSKÝ ÚŘAD KYJOV

Ing. MIROSLAV ZEMÁNEK
autorizovaný inženýr pro technická zařízení
ČKAIT - 1300008